


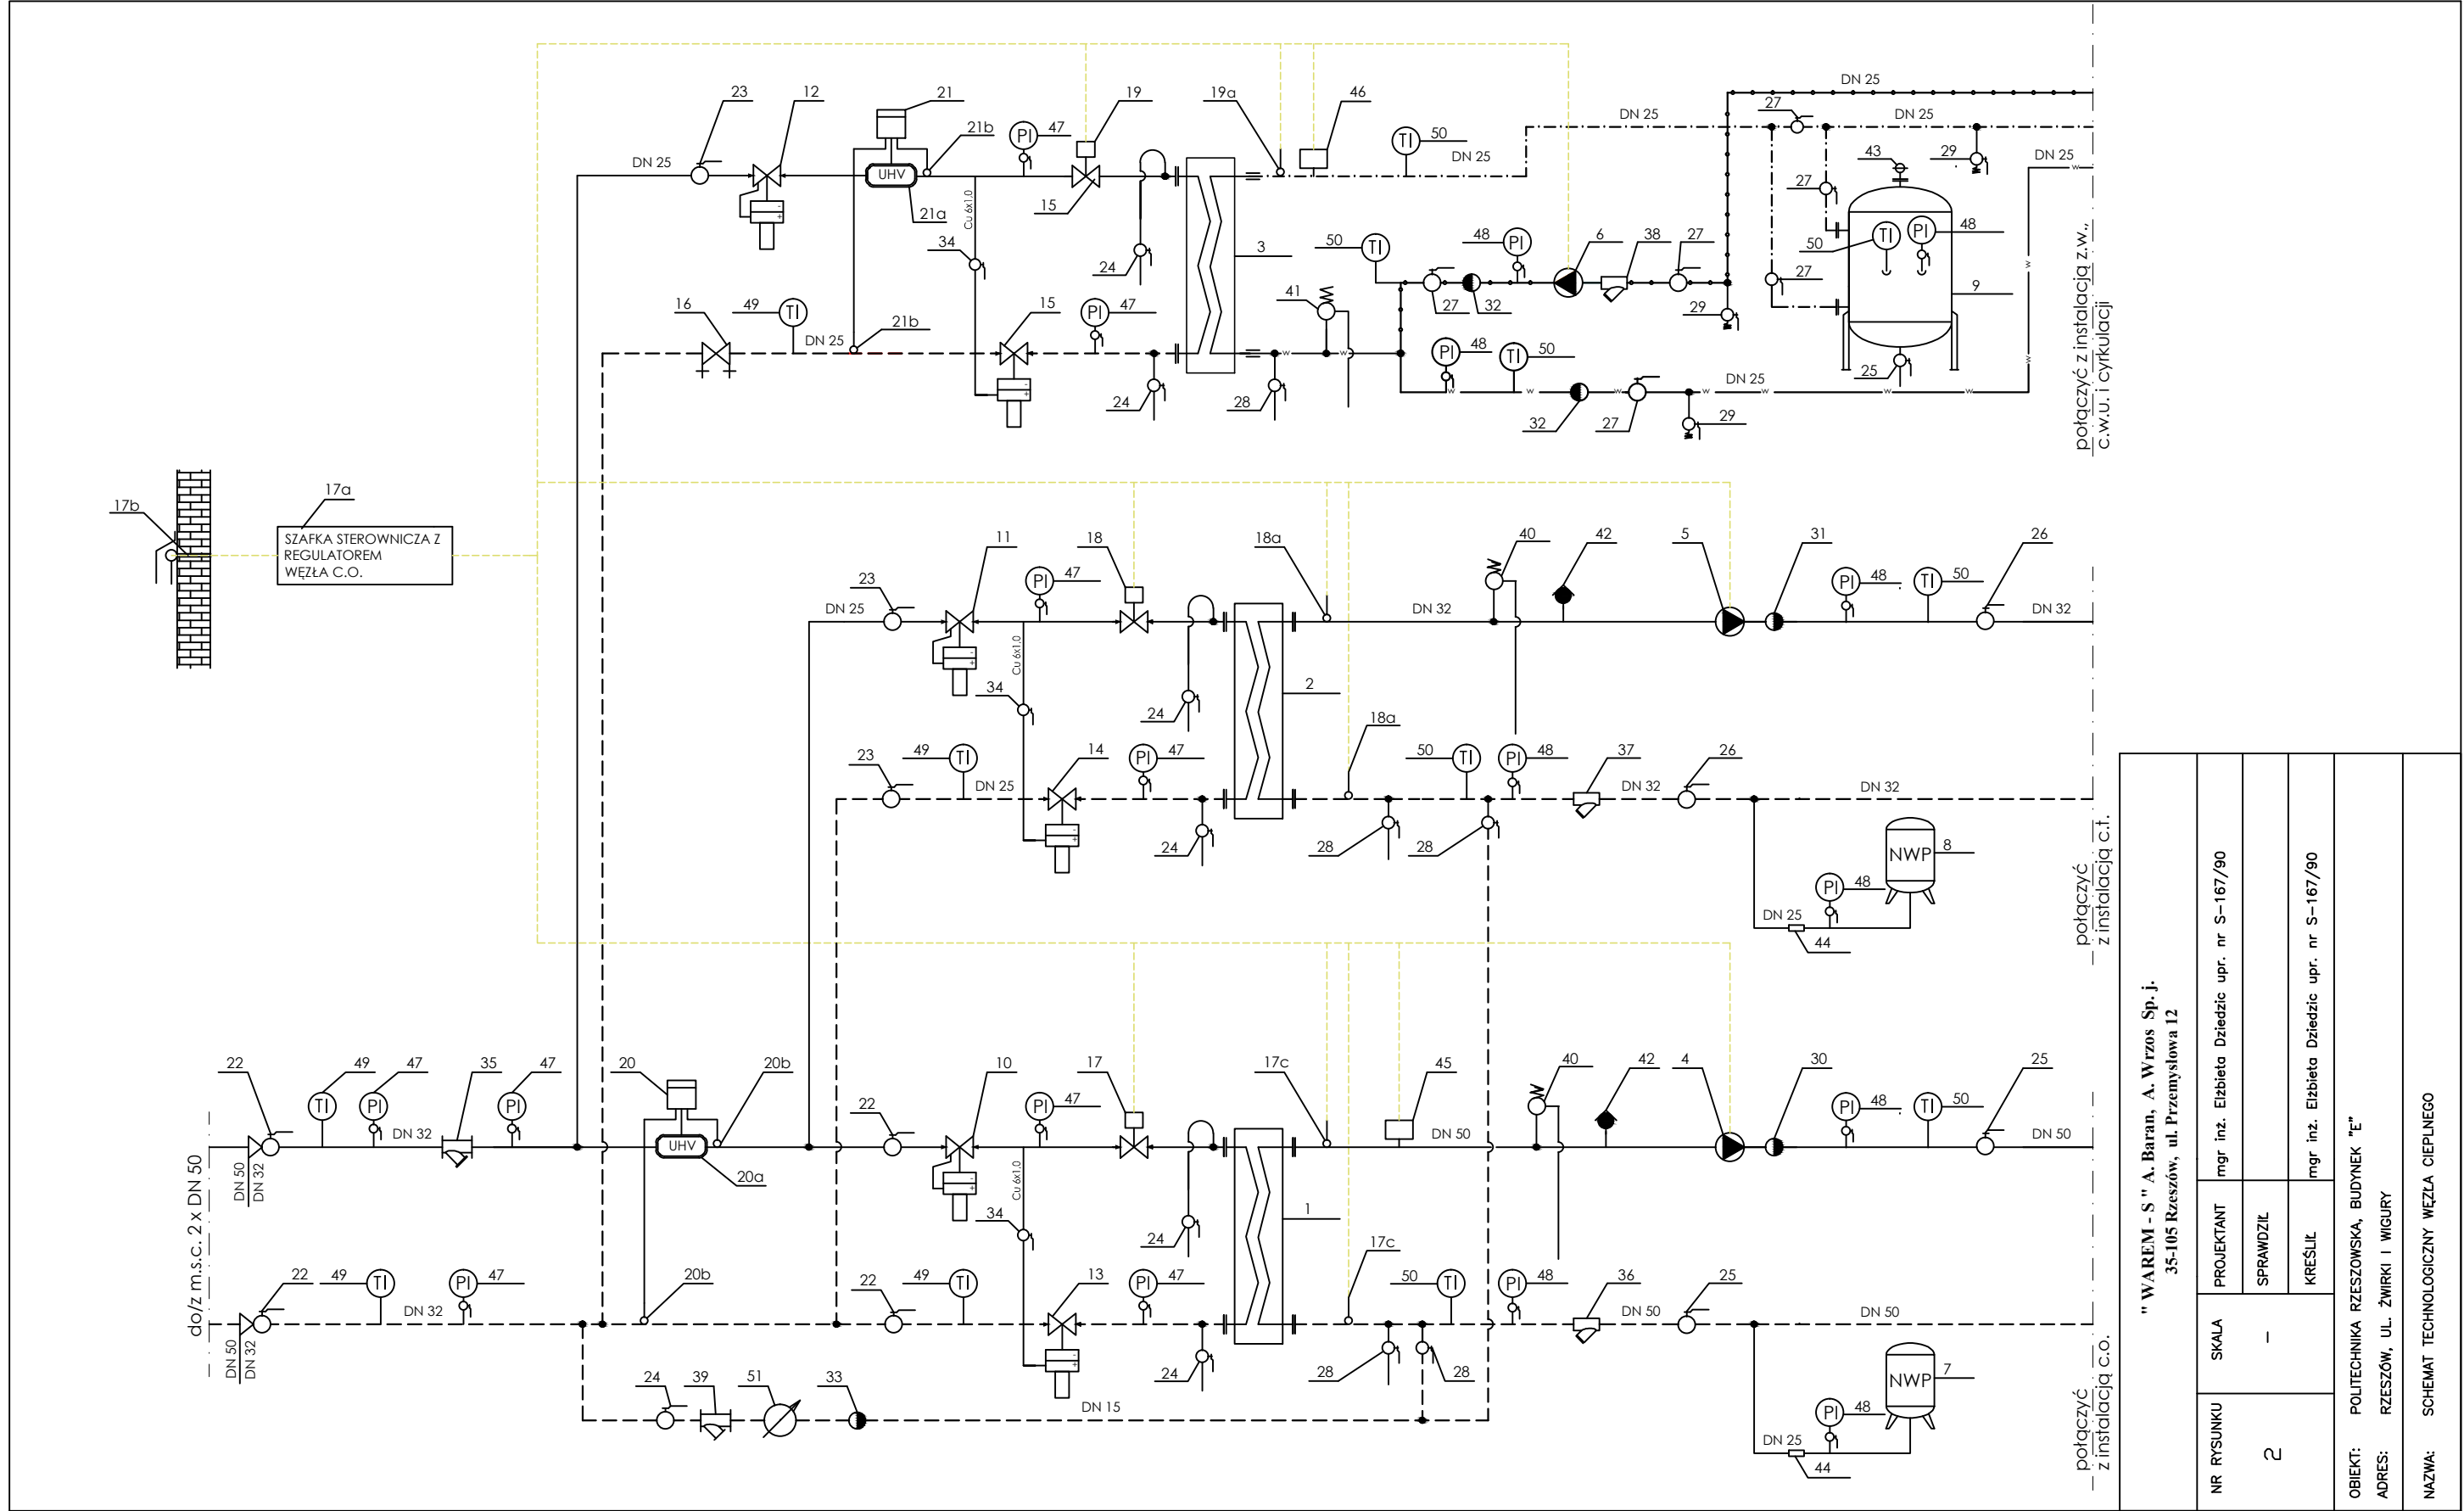

" WAREM - S " A. Baran, A. Wrzós Sp. j. 35-105 Rzeszów, ul. Przemysłowa 12			
NR RYSUNKU	SKALA	PROJEKTANT	mgr inż. Elżbieta Dziedzic upr. nr S-167/90
2	-	SPRAWDZIŁ	
		KREŚLIŁ	mgr inż. Elżbieta Dziedzic upr. nr S-167/90
OBIEKT: POLITECHNIKA RZESZOWSKA, BUDYNEK "E"			
ADRES: RZESZÓW, UL. ŻWIRKI I WIGURY			
NAZWA: SCHEMAT TECHNOLOGICZNY WĘZŁA CIEPLNEGO			