


SCHEMAT TECHNOLOGICZNY WĘZŁA CIEPLNEGO

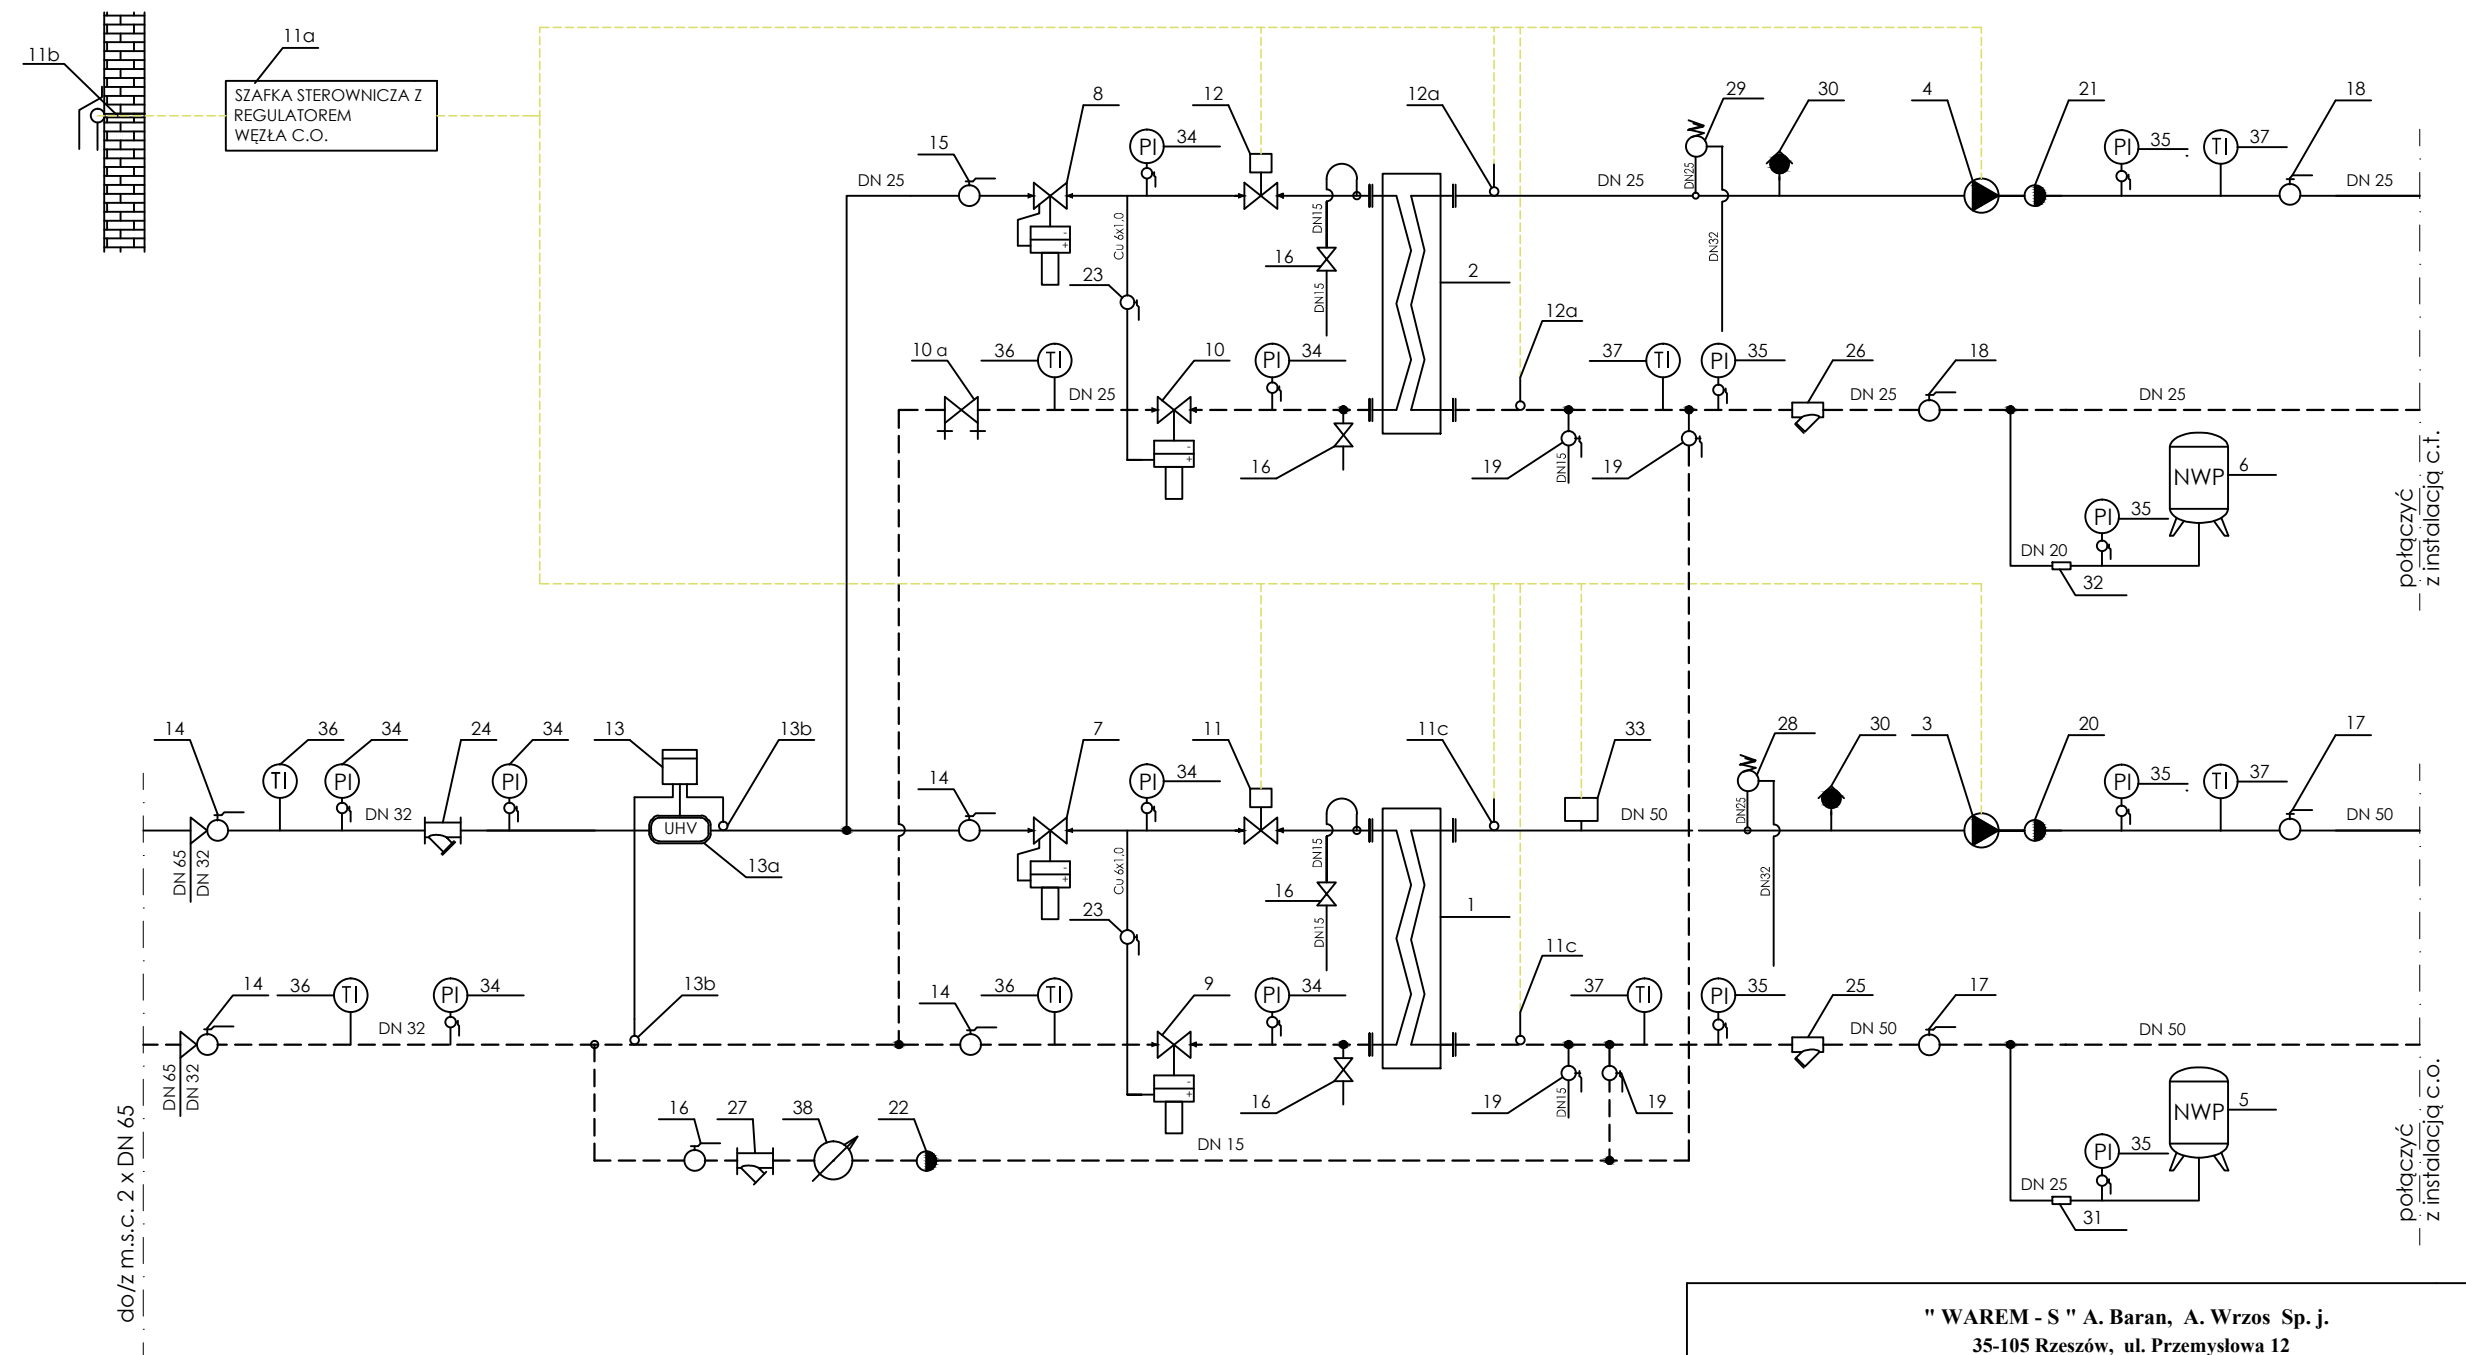

" WAREM - S " A. Baran, A. Wrzos Sp. j. 35-105 Rzeszów, ul. Przemysłowa 12			
NR RYSUNKU 2	SKALA —	PROJEKTANT	mgr inż. Elżbieta Dziędzic upr. nr S-167/90
		SPRAWDZIŁ	
		KREŚLIŁ	mgr inż. Elżbieta Dziędzic upr. nr S-167/90
OBIEKT: POLITECHNIKA RZESZOWSKA, BUDYNEK "F"			
ADRES: RZESZÓW, UL. M. SKŁÓDOWSKIEJ – CURIE 2			
NAZWA: SCHEMAT TECHNOLOGICZNY WĘZŁA CIEPLNEGO			