


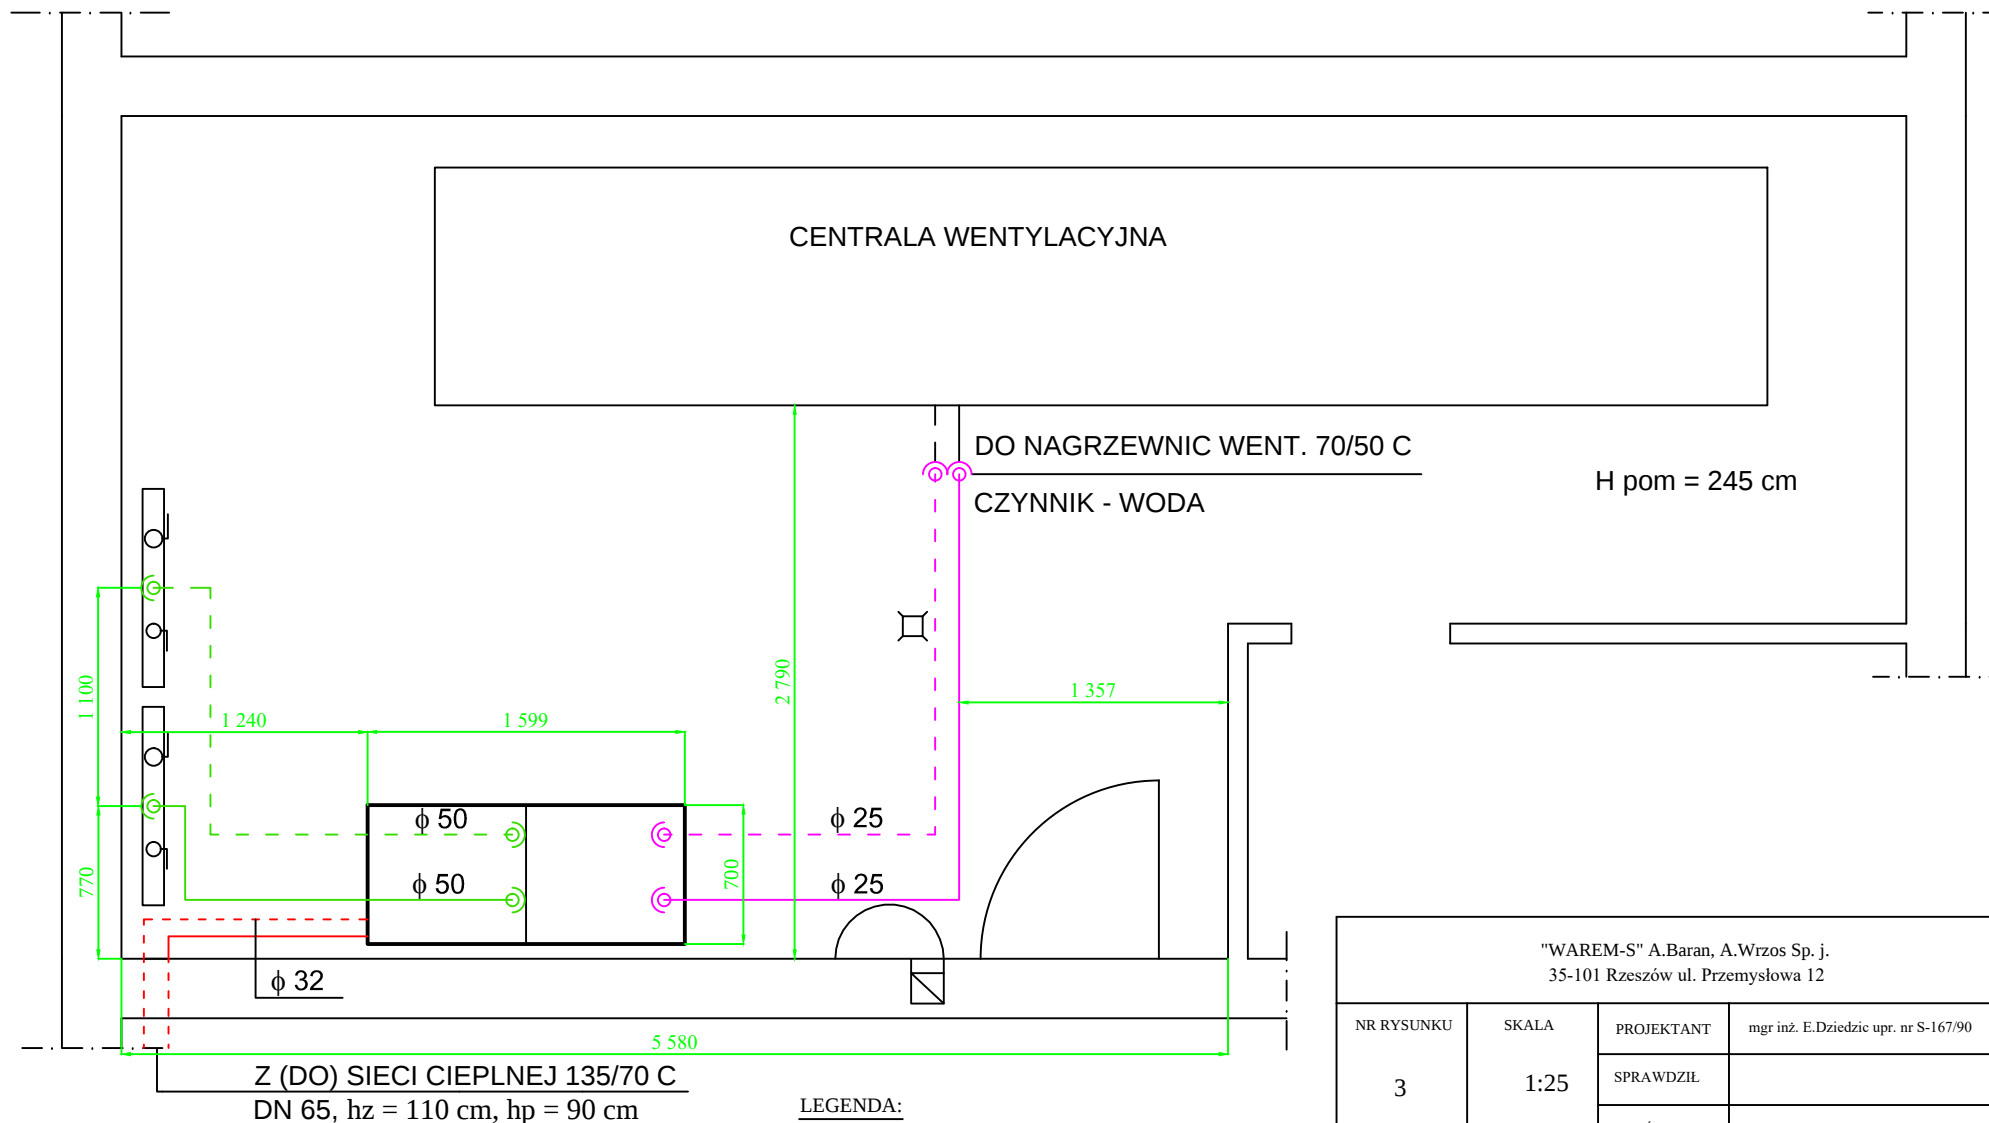

LEGENDA:

- SIEĆ WYSOKICH PAR.
- INSTALACJA C.O.
- INSTALACJA C.T.

"WAREM-S" A.Baran, A.Wrzos Sp. j. 35-101 Rzeszów ul. Przemysłowa 12			
NR RYSUNKU 3	SKALA 1:25	PROJEKTANT	mgr inż. E.Dziedzic upr. nr S-167/90
		SPRAWDZIŁ	
		KREŚLIŁ	mgr inż. E.Dziedzic upr. nr S-167/90
OBIEKT: Politechnika Rzeszowska, Budynek F			
ADRES: Rzeszów ul. M. Skłodowskiej - Curie 2			
NAZWA:		RZUT WĘZŁA	