


Schemat układu klimatyzacji KL-1

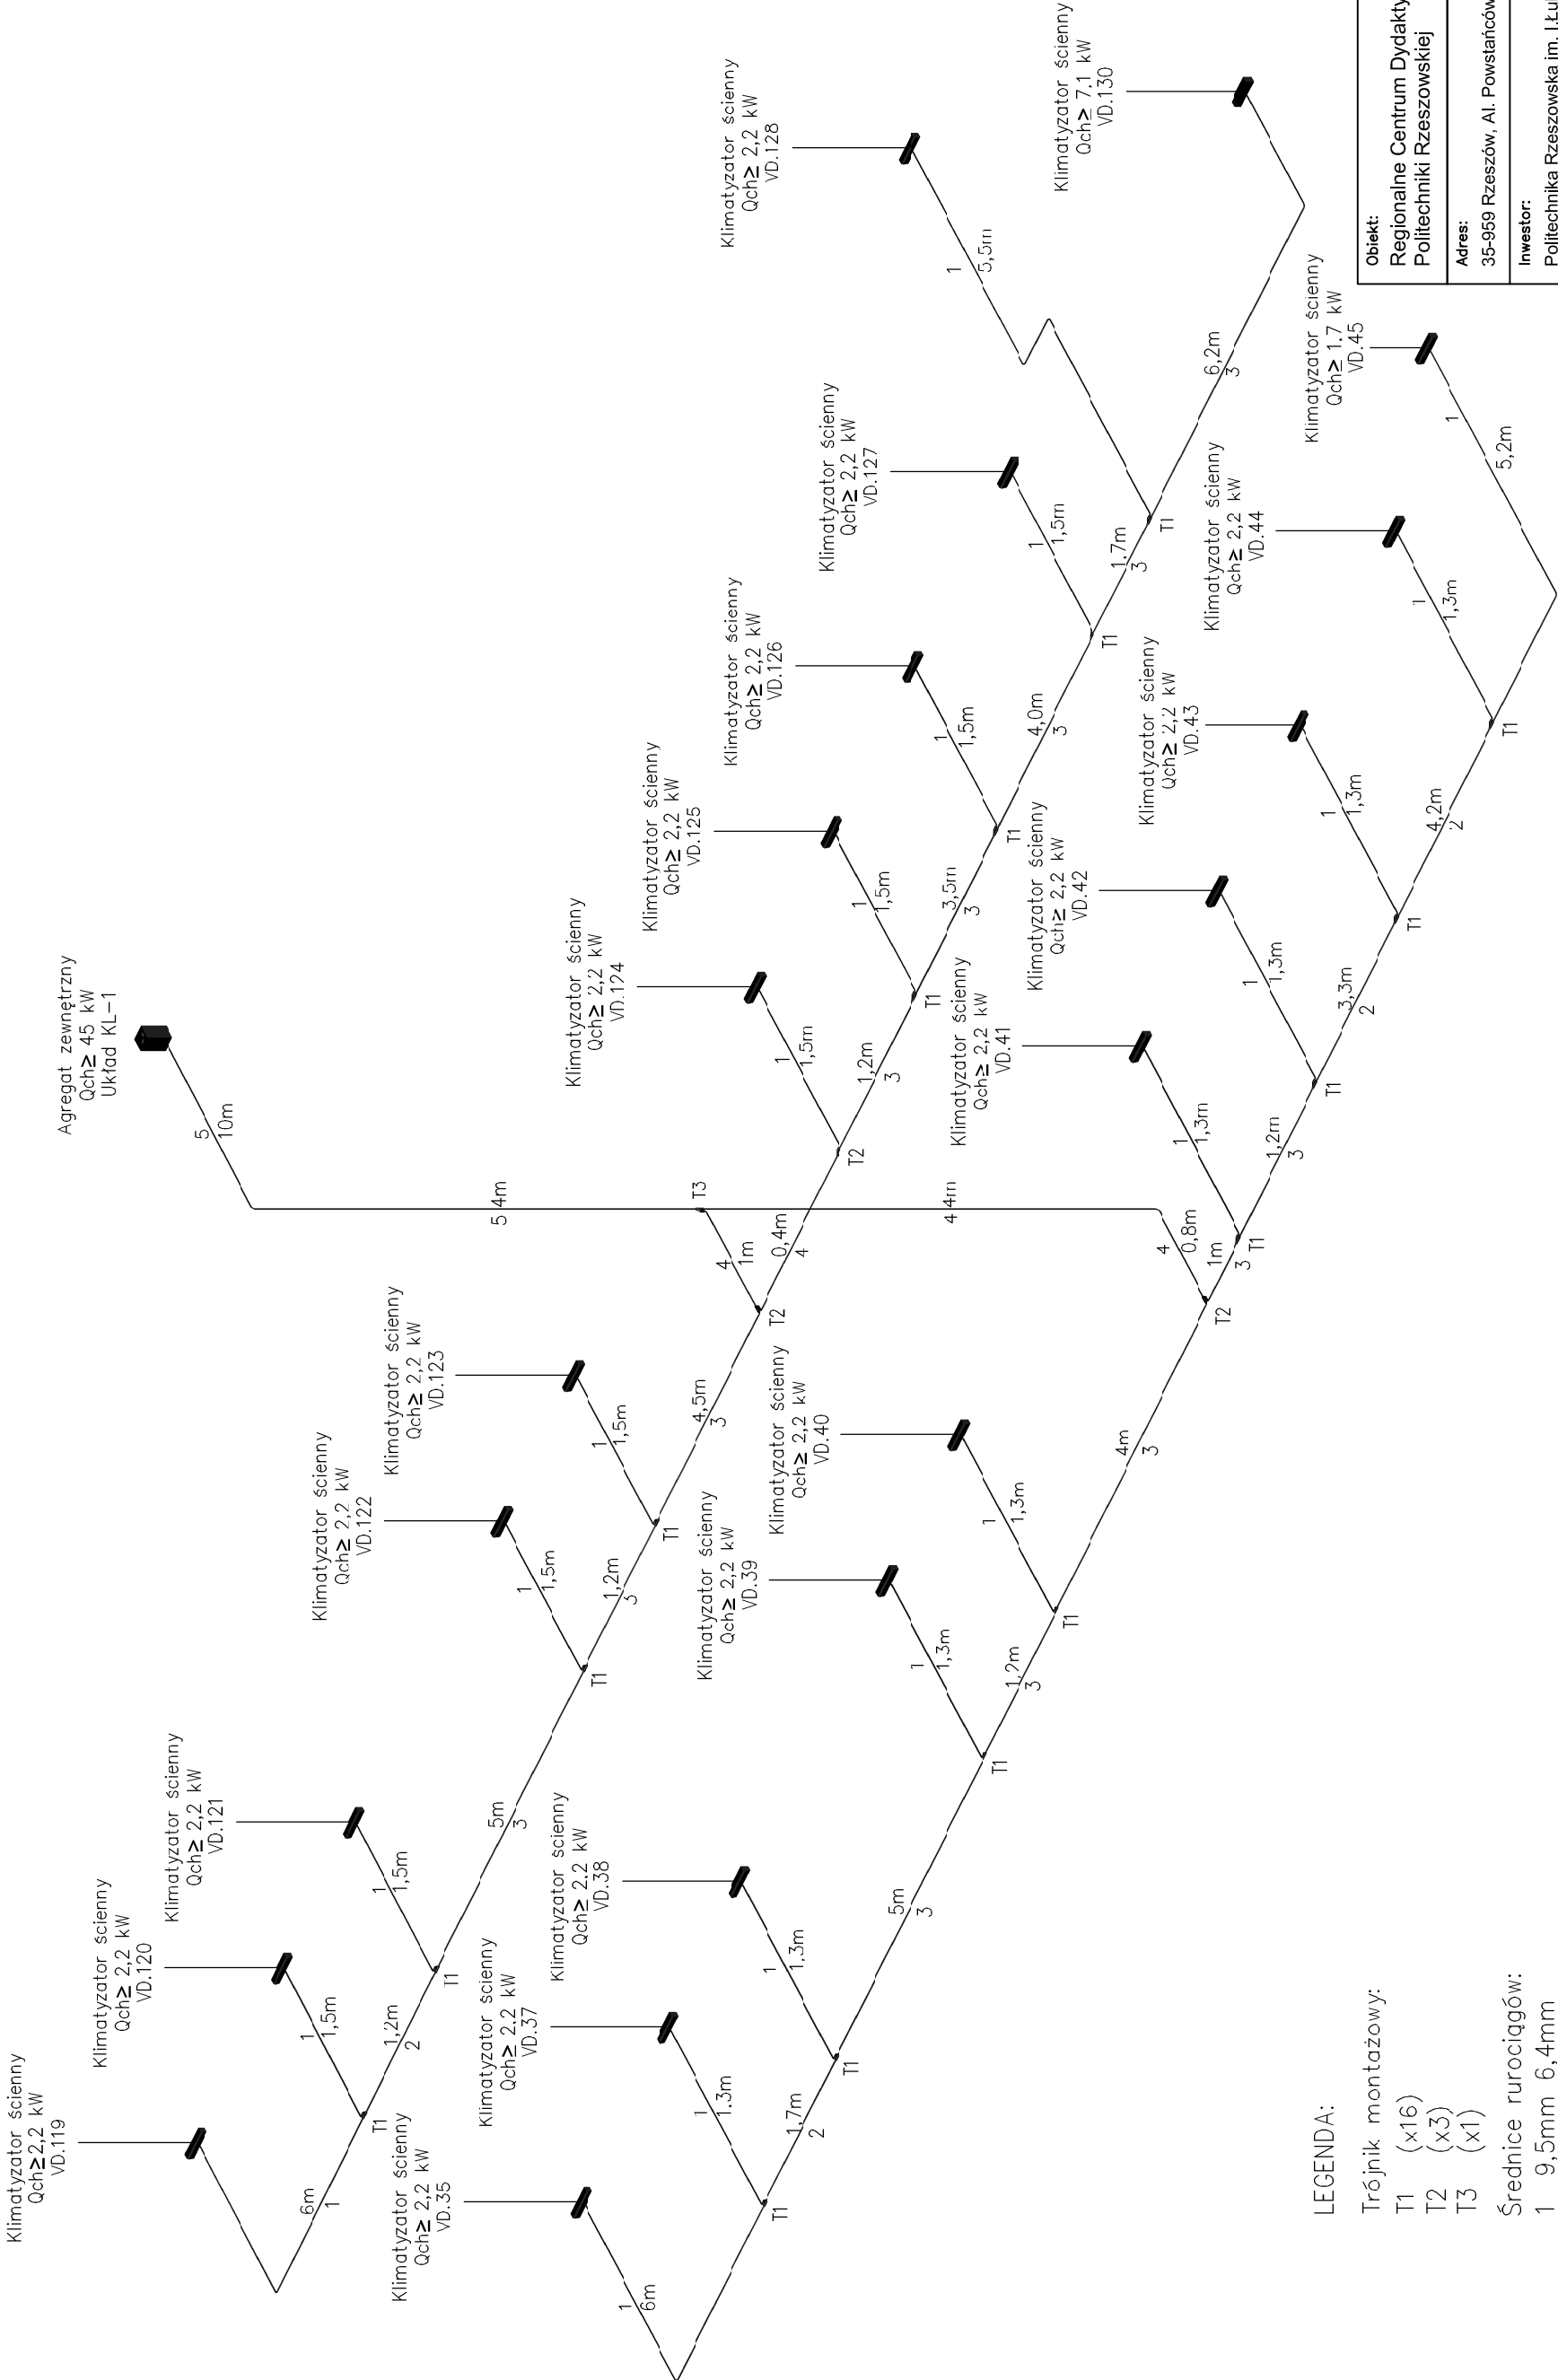

LEGENDA:

Trójnik montażowy:

- T1 (x16)
- T2 (x3)
- T3 (x1)

Średnice rurociągów:

- 1 9,5mm 6,4mm
- 2 12,7mm 9,5mm
- 3 15,9mm 9,5mm
- 4 22,2mm 12,7mm
- 5 28,6mm 15,9mm

Obiekt: Regionalne Centrum Dydaktyczno - Konferencyjne i Biblioteczno - Administracyjne Politechniki Rzeszowskiej		
Adres: 35-959 Rzeszów, Al. Powstańców Warszawy - dz. nr 1775/91		
Inwestor: Politechnika Rzeszowska im. I.Lukasiewicza, al. Powstańców Warszawy 12, 35-959 Rzeszów		
Tytuł: SCHEMAT UKŁADU KLIMATYZACJI KL-1		
Stadium/Branża: PW / IS		
Skala: -		
Projektant: mgr inż. Rafał BERGIEL	Data: 12.2017	Nr rys.: S-13
PDK/0273/POOS/13		Podpis: