


Schemat układu klimatyzacji KL-2

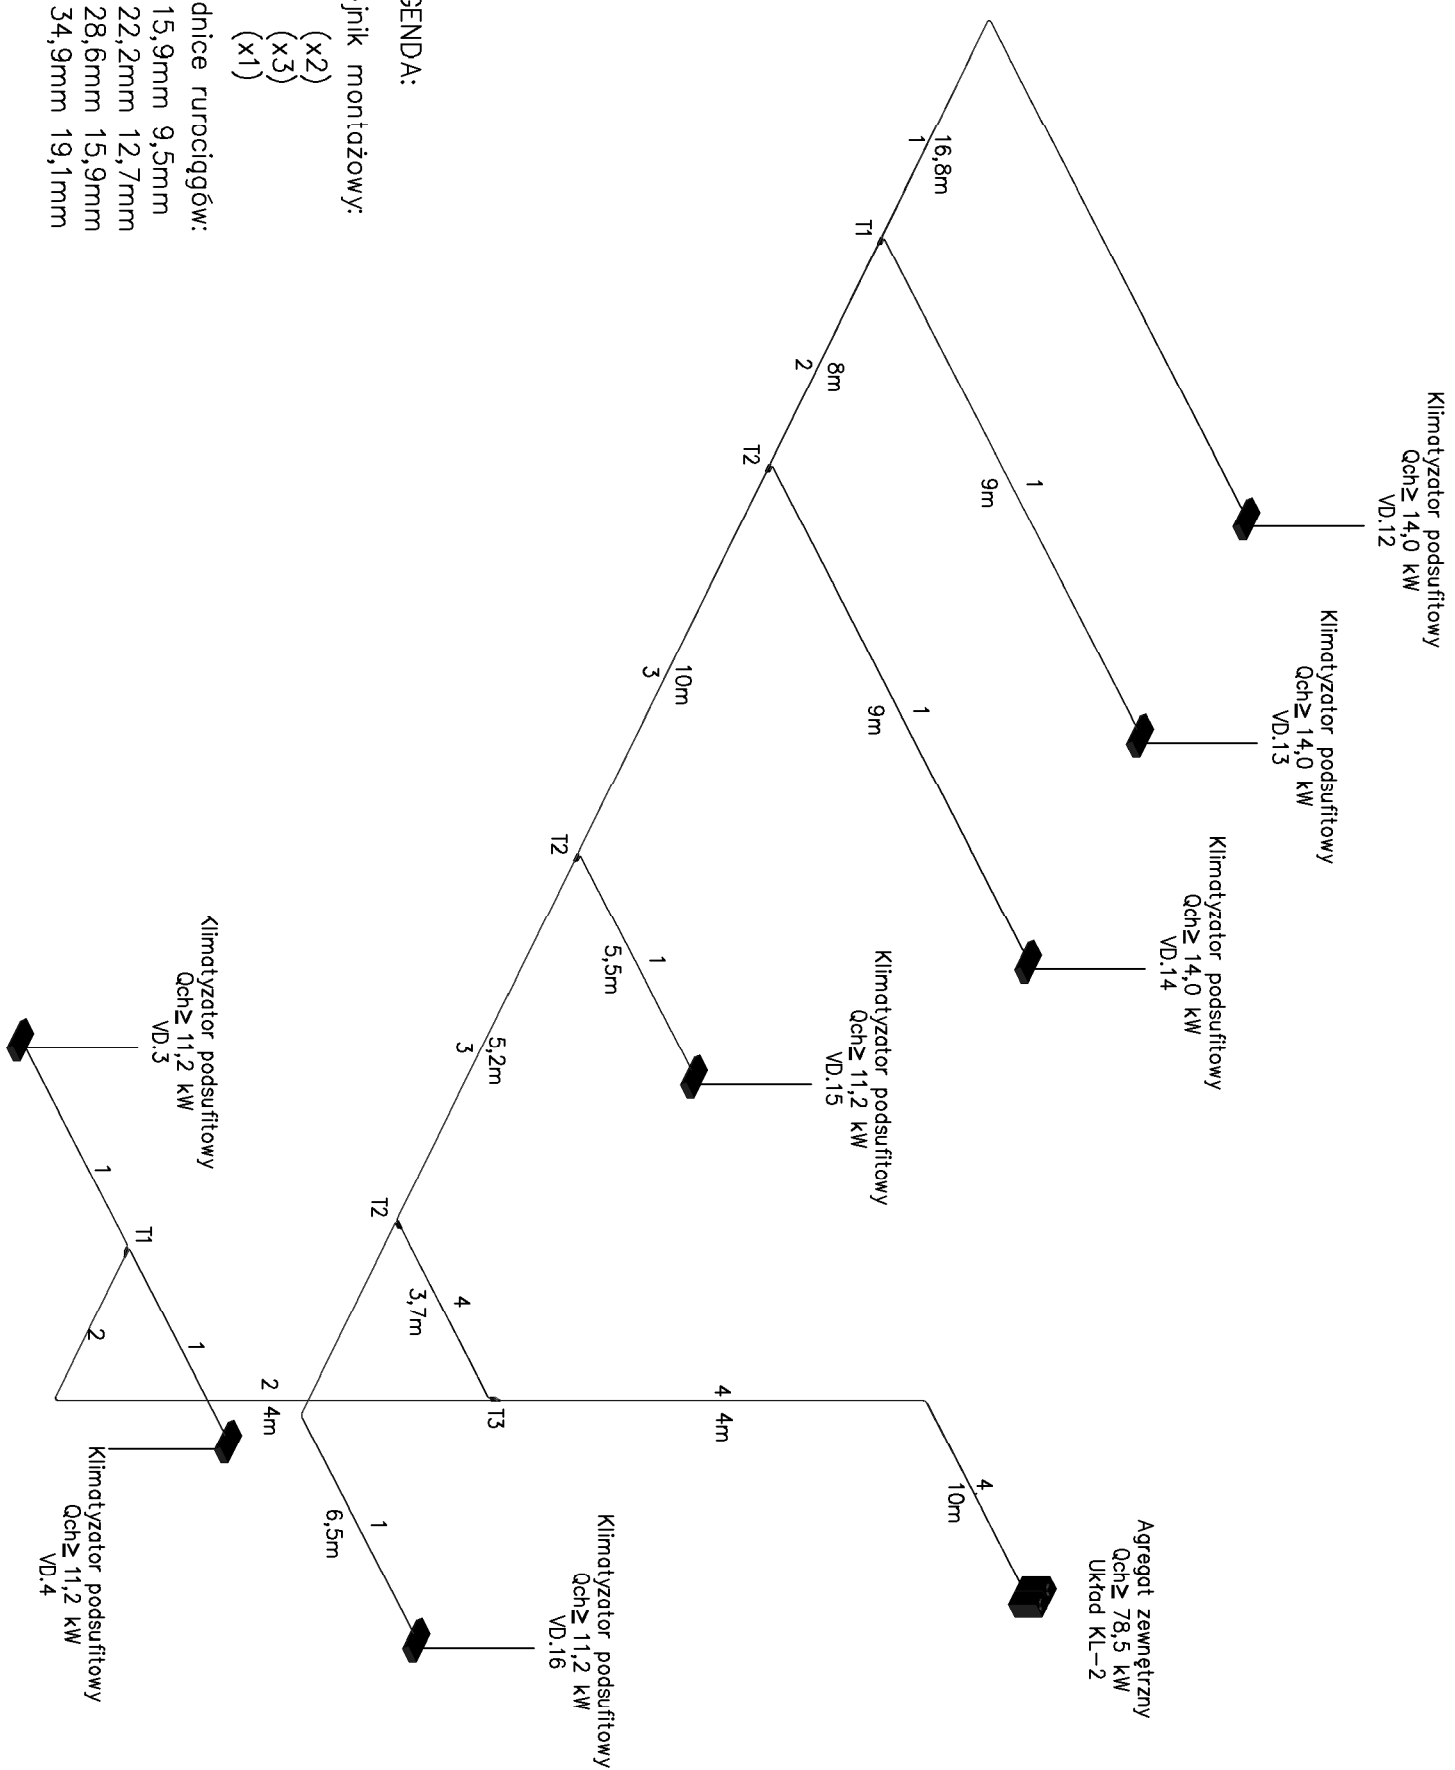

Obiekt: Regionalne Centrum Dydaktyczno - Konferencyjne i Biblioteczno - Administracyjne Politechniki Rzeszowskiej		
Adres: 35-959 Rzeszów, Al. Powstańców Warszawy - dz. nr 1775/91		
Inwestor: Politechnika Rzeszowska im. J.Łukasiewicza, al. Powstańców Warszawy 12, 35-959 Rzeszów		
Tytuł: SCHEMAT UKŁADU KLIMATYZACJI KL-2		Stadium/Branża: PW / IS
		Skala: -
		Nr rys.: S-14
Projektant: mgr inż. Rafał BERGIEL PDK/0273/POOS/13	Data: 12.2017	Podpis: