


Schemat układu klimatyzacji KL-3

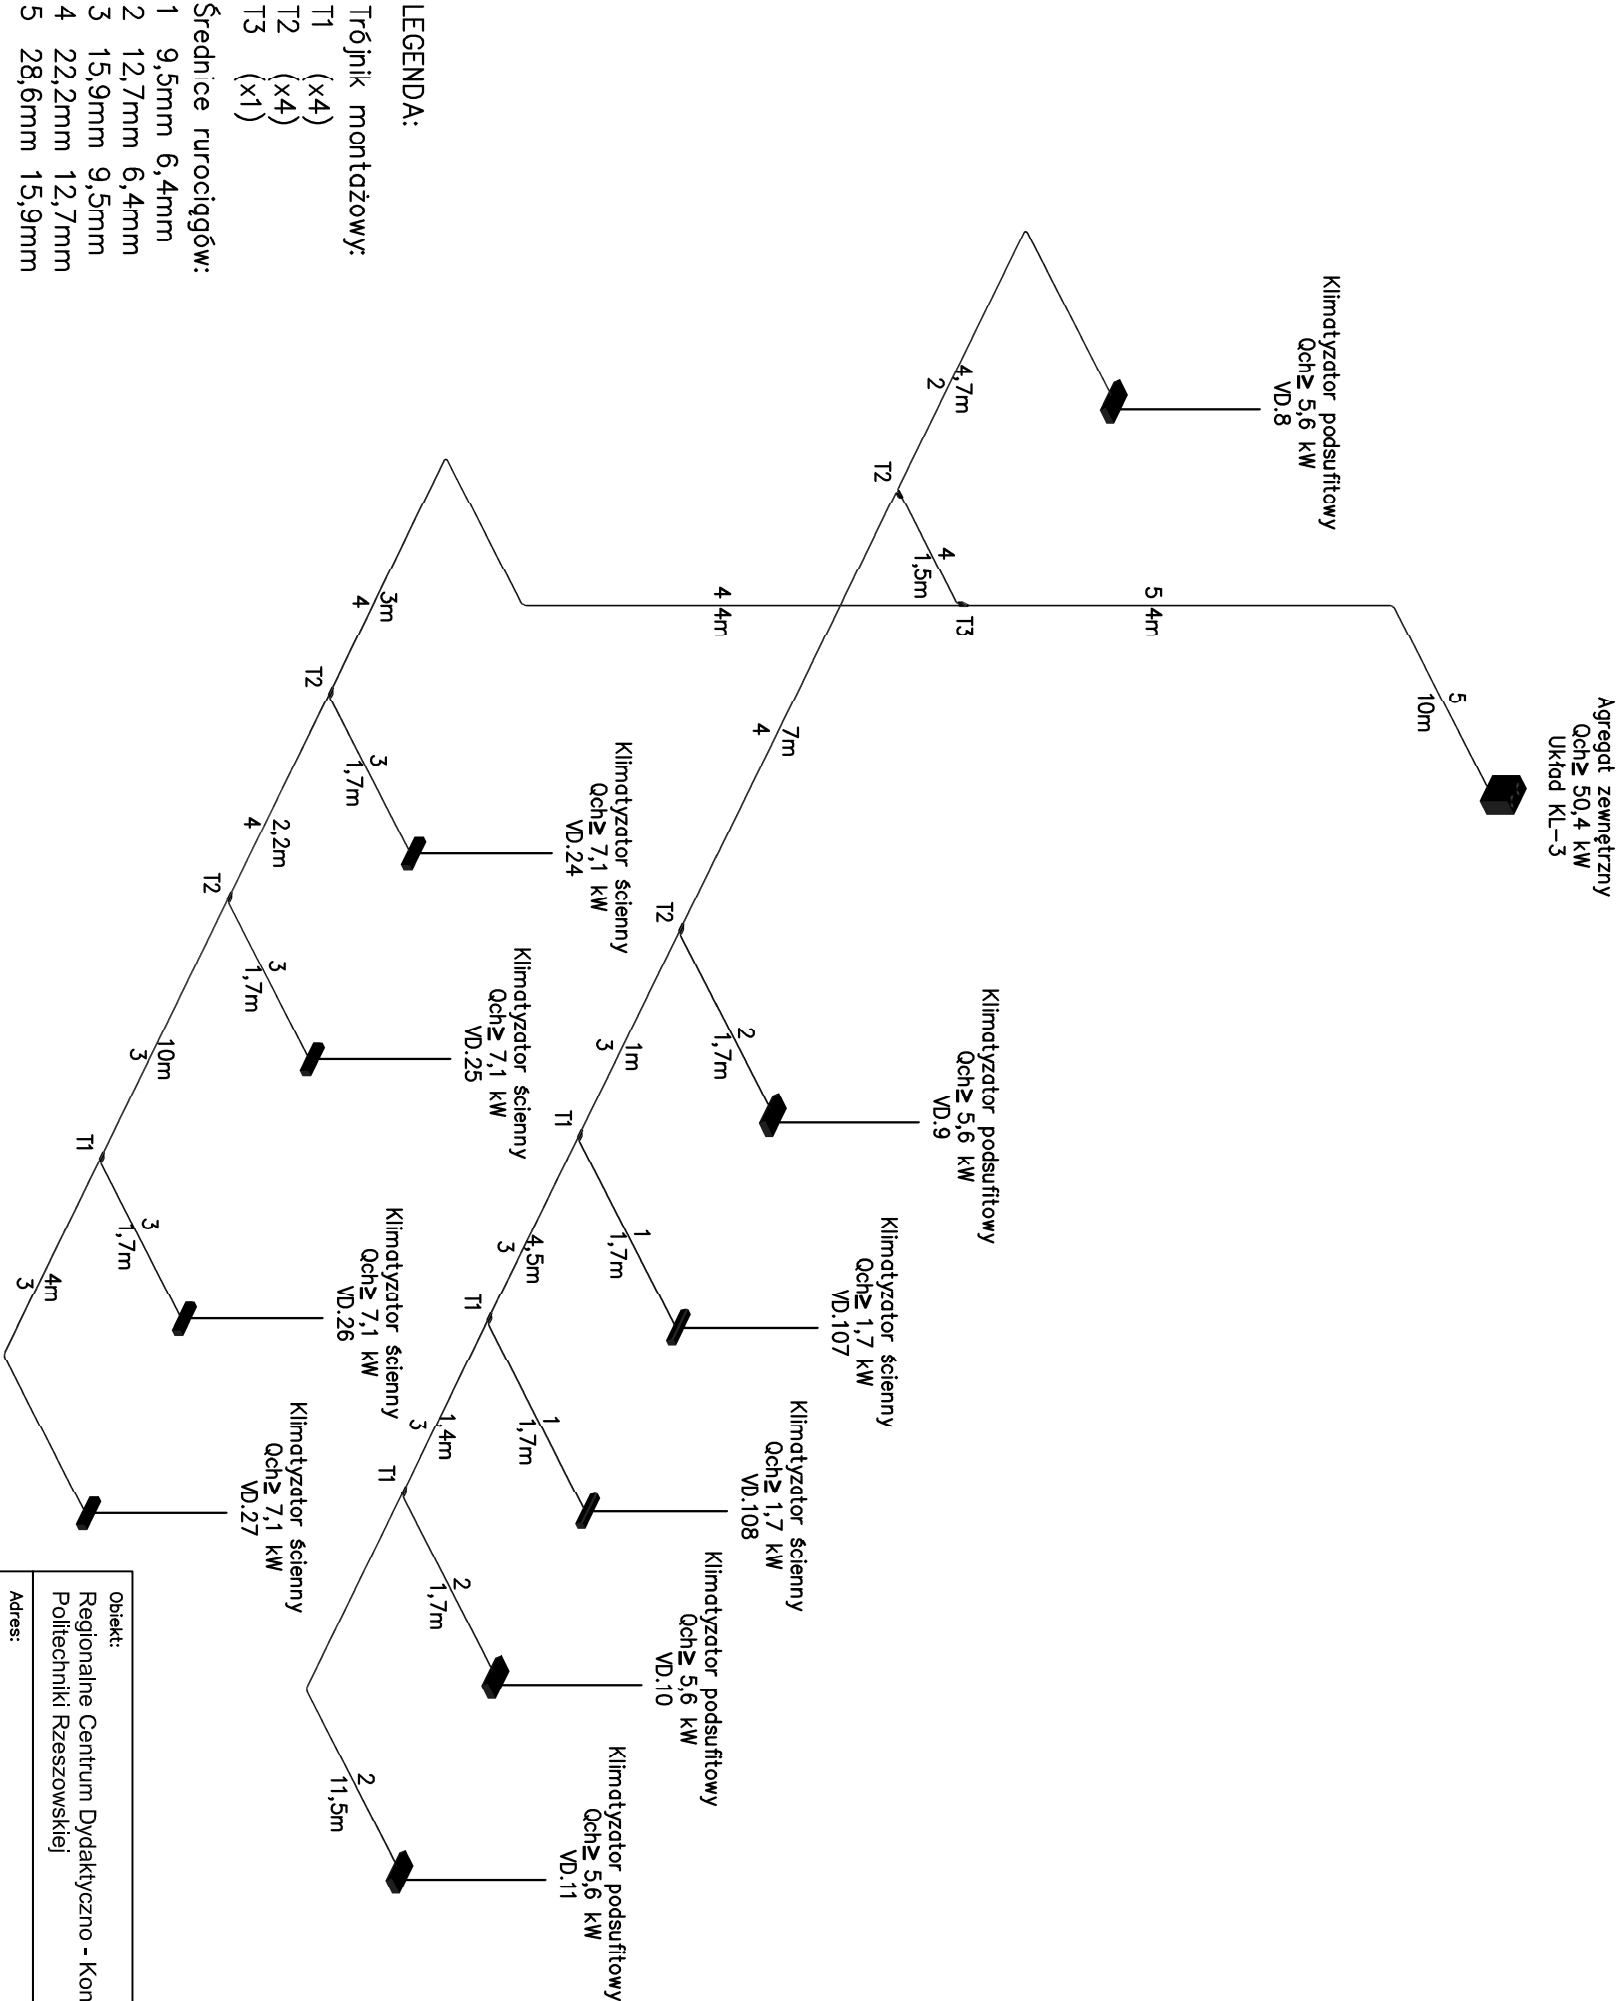

Obiekt: Regionalne Centrum Dydaktyczno - Konferencyjne i Biblioteczno - Administracyjne Politechniki Rzeszowskiej			
Adres: 35-959 Rzeszów, Al. Powstańców Warszawy - dz. nr 1775/91			
Inwestor: Politechnika Rzeszowska im. Łukasiewicza, al. Powstańców Warszawy 12, 35-959 Rzeszów			
Tytuł: SCHEMAT UKŁADU KLIMATYZACJI KL-3		Stadium/Bronza: PW / IS	
		Skala: -	
		Nr rys.: S-15	
Projektant: mgr inż. Rafał BERGIEL PDK/0273/POOS/13	Data: 12.2017	Podpis:	