
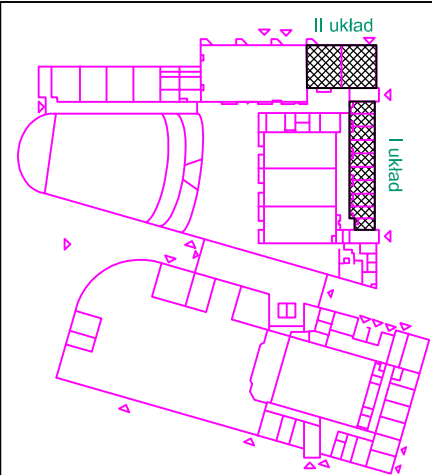


POLITECHNIKA RZESZOWSKA
REGIONALNE CENTRUM DYDAKTYCZNO - KONFERENCYJNE
I BIBLIOTECZNO - ADMINISTRACYJNE
FRAGMENT CZĘŚCI DYDAKTYCZNEJ

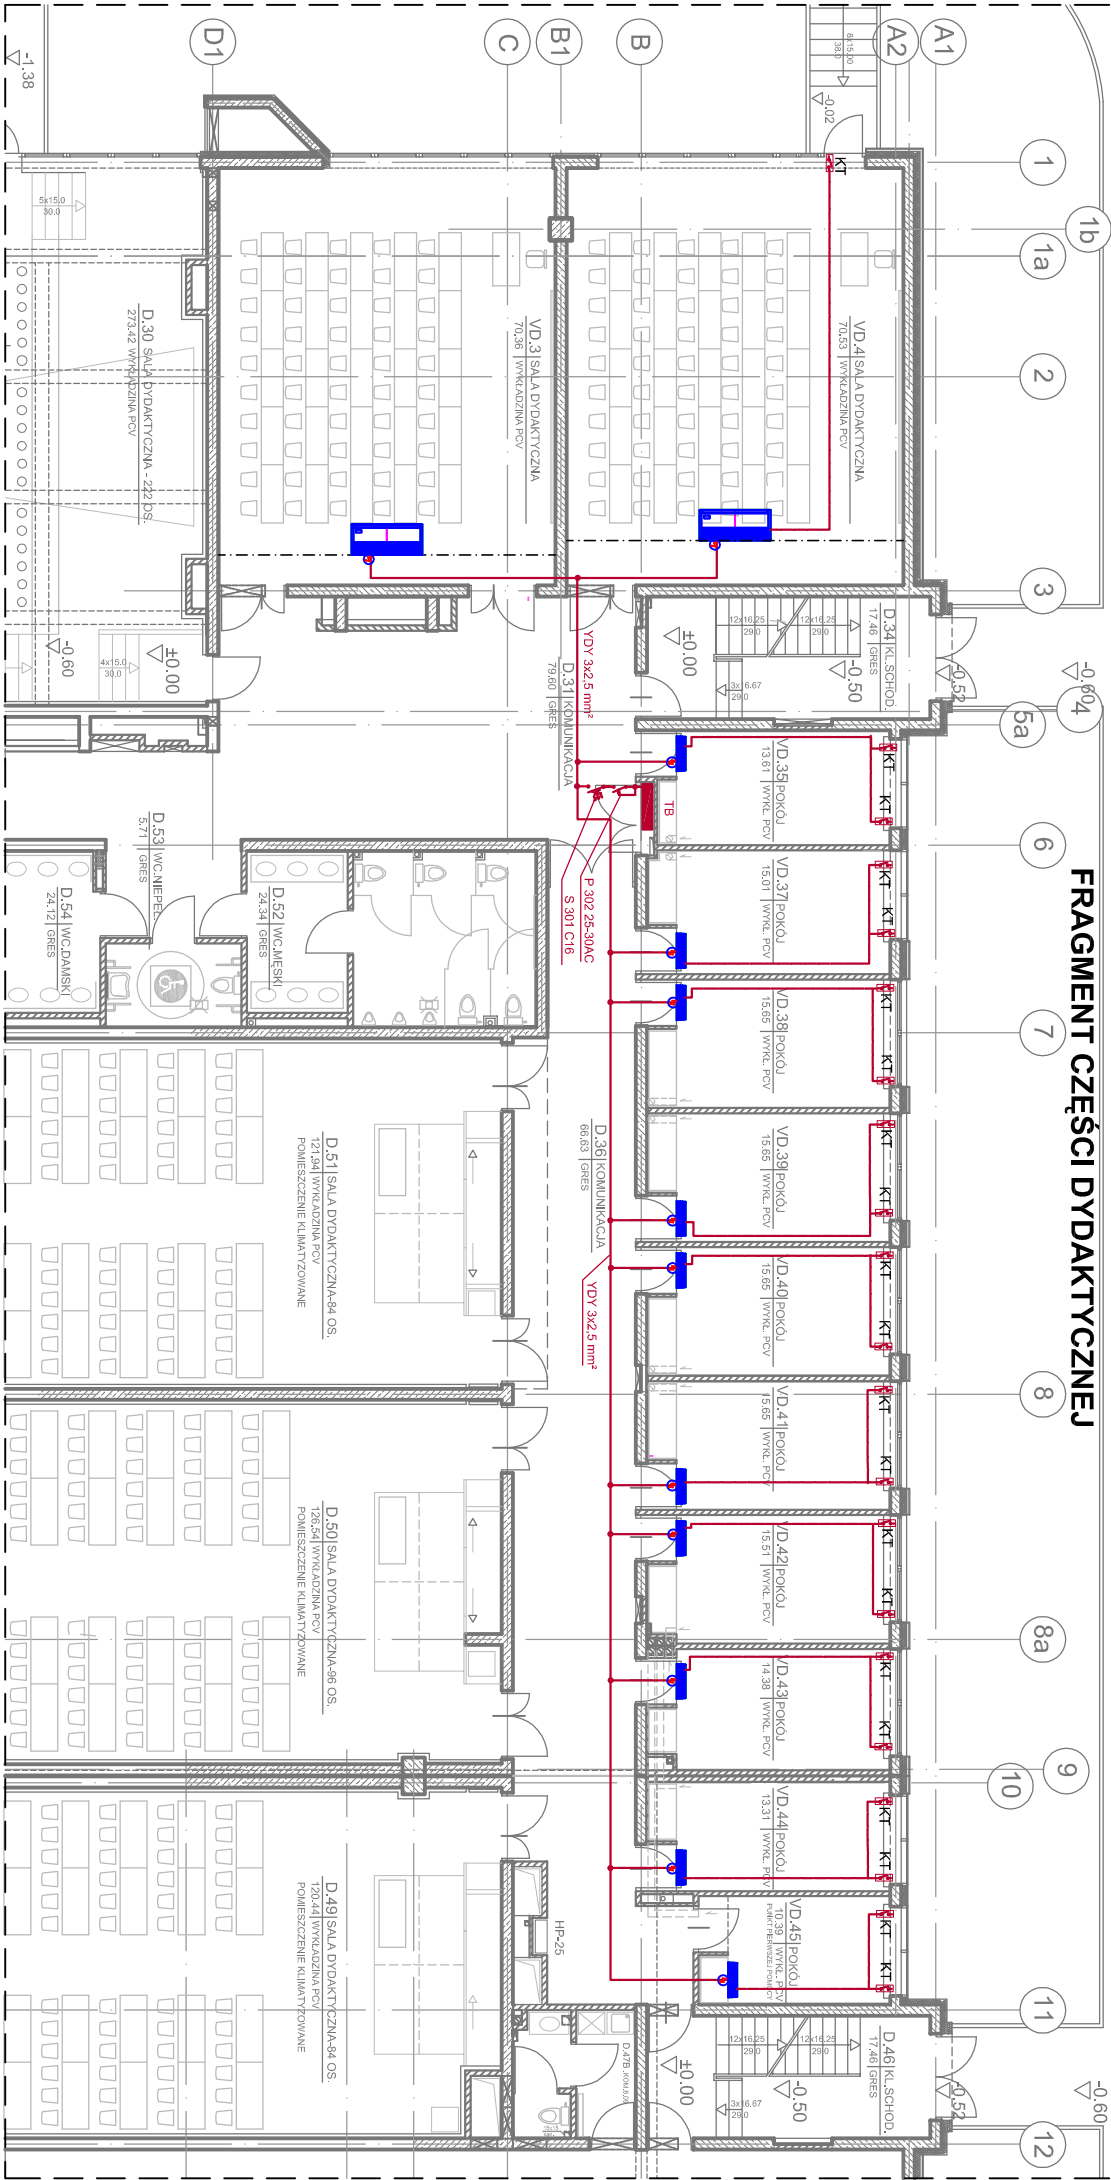

KT Kontrakt

Przewód OMV 2x0,75

Przewód YDY 3x2,5 mm²

Opis:			
Regionalne Centrum Dydaktyczno - Konferencyjne i Biblioteczno - Administracyjne			
Politechniki Rzeszowskiej			
Adres:			
35-959 Rzeszów, Al. Powstańców Warszawy - dz. nr 1775/91			
Inwestor:			
Politechnika Rzeszowska im. Łukasiewicza, Al. Powstańców Warszawy 12, 35-959 Rzeszów			
Typ:			
KLIMATYZACJA - RZUT PARTERU -			
FRAGMENT CZĘŚCI DYDAKTYCZNEJ			
INSTALACJE ELEKTRYCZNE			
Projektant:		Data:	
MŁ. ALEXANDER ŚNIEZEK		12.2017	
Podpis:		Nrys:	
		E-03	
Skala:		Słownik:	
1:100		PW / IE	