
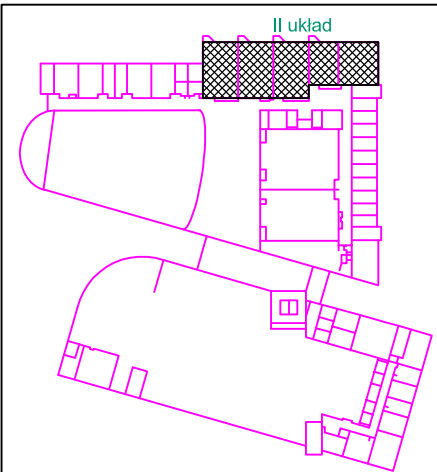


POLITECHNIKA RZESZOWSKA
REGIONALNE CENTRUM DYDAKTYCZNO - KONFERENCYJNE
I BIBLIOTECZNO - ADMINISTRACYJNE
FRAGMENT CZĘŚCI DYDAKTYCZNEJ

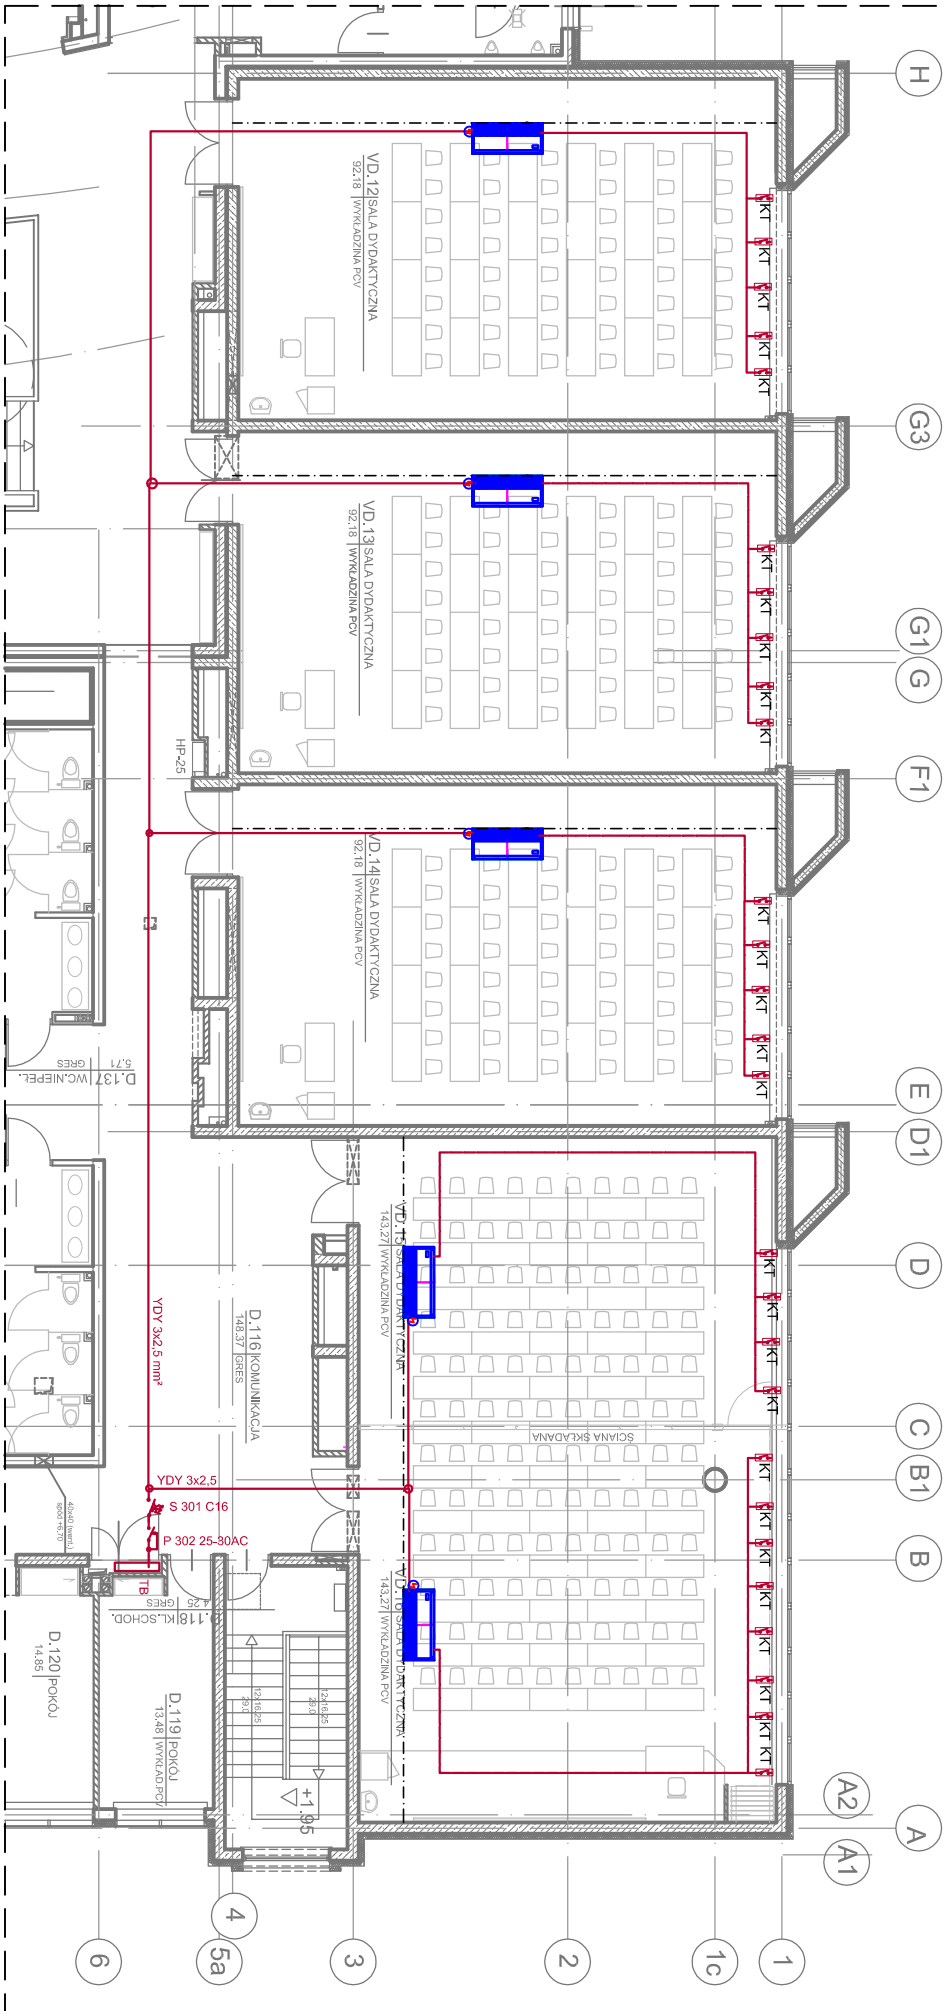

- KT Kontrakt
- Przewód OMV 2x0,75
- Przewód YDY 3x2,5 mm²

Opis:			
Regionalne Centrum Dydaktyczno - Konferencyjne i Biblioteczno - Administracyjne Politechniki Rzeszowskiej			
Adres:	35-959 Rzeszów, Al. Powstańców Warszawy - dz. nr 1775/91		
Inwestor:	Politechnika Rzeszowska im. Łukasiewicza, al. Powstańców Warszawy 12, 35-959 Rzeszów		
Typ:	KLIMATYZACJA - RZUT I PIĘTRA - FRAGMENT CZĘŚCI DYDAKTYCZNEJ INSTALACJE ELEKTRYCZNE		
Projektant:	inż. ALEKSANDER ŚNIEZEK E-90/77	Data:	12.2017
Skala:	1:100	Podpis:	
Nr rys.:	E-04		