
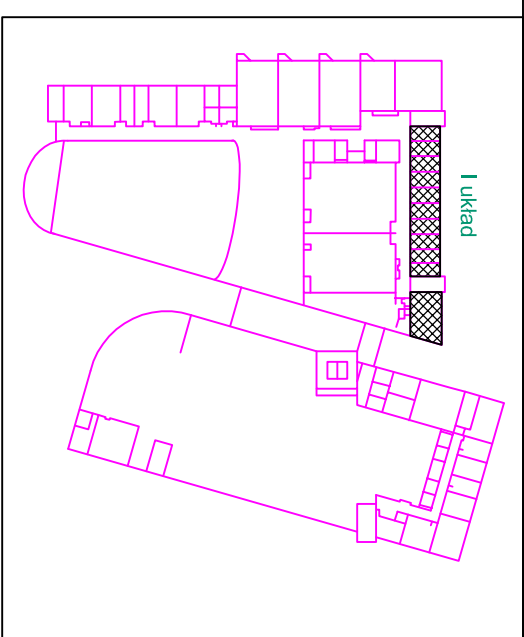


POLITECHNIKA RZESZOWSKA
REGIONALNE CENTRUM DYDAKTYCZNO - KONFERENCYJNE
I BIBLIOTECZNO - ADMINISTRACYJNE
FRAGMENT CZĘŚCI DYDAKTYCZNEJ

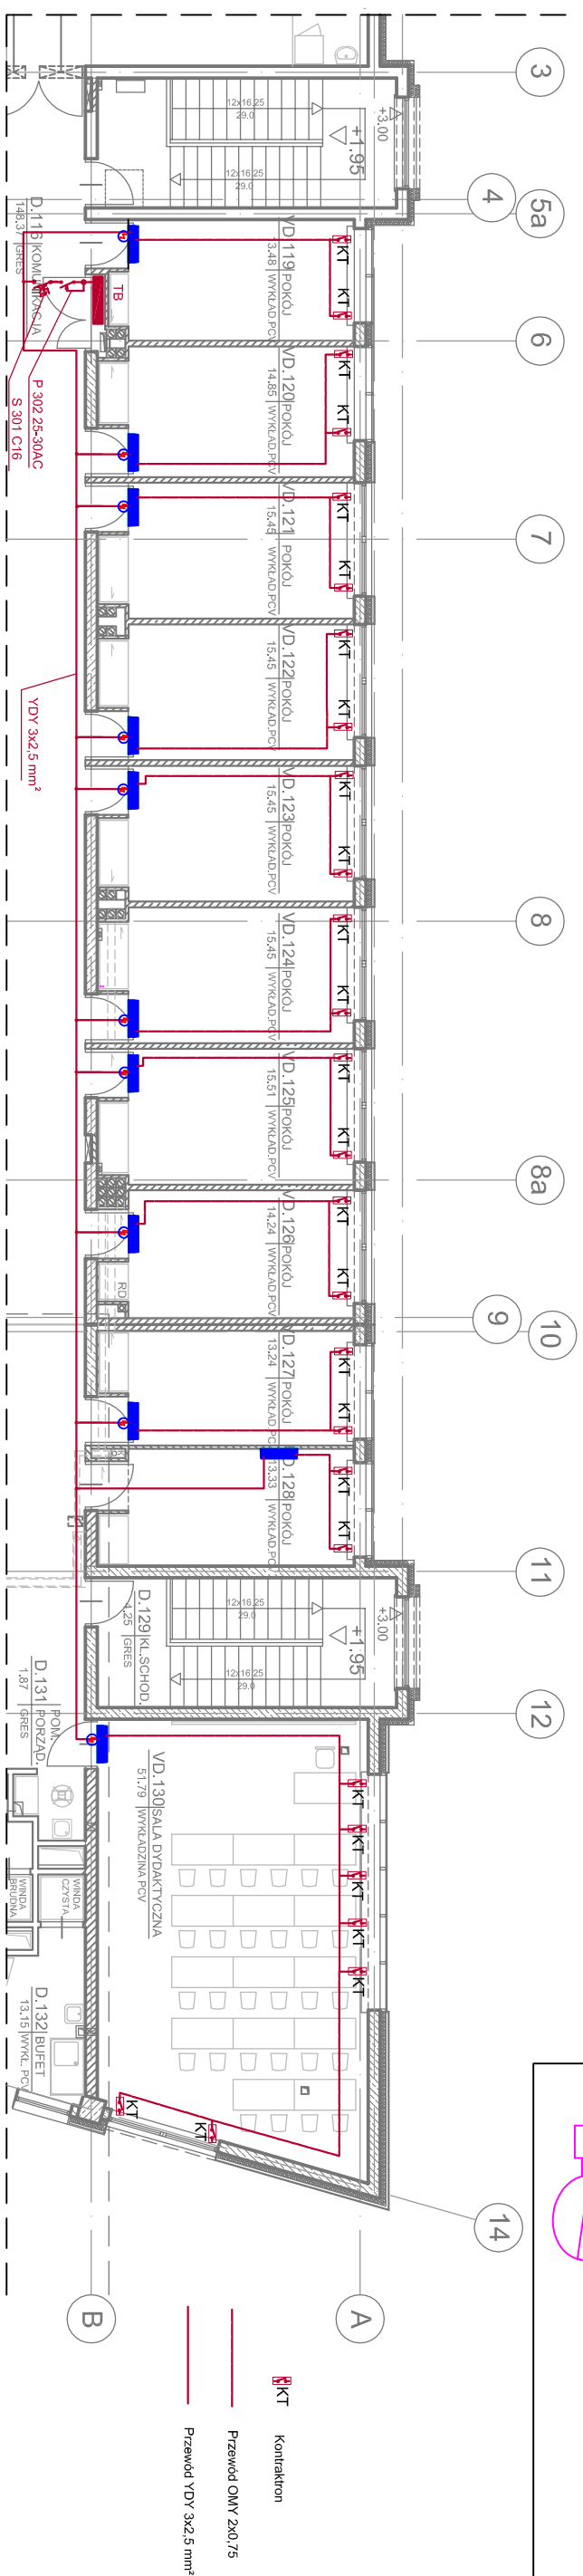

Opis:	
Regionalne Centrum Dydaktyczno - konferencyjne i Biblioteczno - Administracyjne Politechniki Warszawskiej	
Adres:	
35-069 Rzeszów, Al. Powstańców Warszawy - dz. nr 1775/91	
Inwestor:	
Politechnika Rzeszowska im. Łukasiewicza, al. Powstańców Warszawy 12, 35-069 Rzeszów	
Typ:	
KLIMATYZACJA - RZUT I PIĘTRA - FRAGMENT CZĘŚCI DYDAKTYCZNEJ INSTALACJE ELEKTRYCZNE	
Projektant:	
M.J. ALEKSANDER ŚNIEZEK E-80/77	
Data:	
12/2017	
Podpis:	
Nr rys.:	
E-05	