
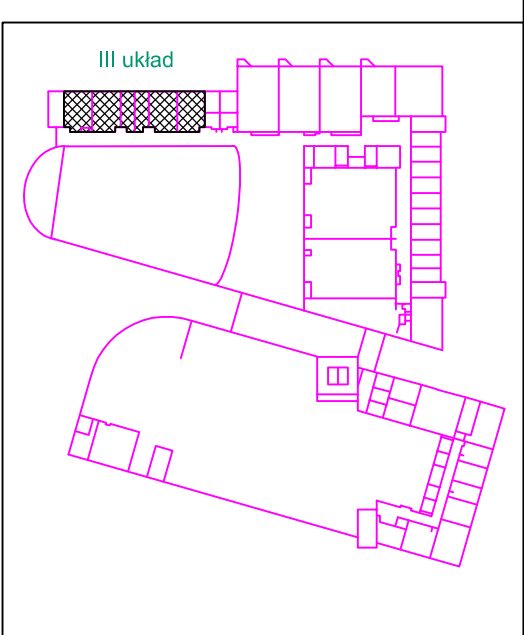


POLITECHNIKA RZESZOWSKA
REGIONALNE CENTRUM DYDAKTYCZNO - KONFERENCYJNE
I BIBLIOTECZNO - ADMINISTRACYJNE
FRAGMENT CZĘŚCI DYDAKTYCZNEJ

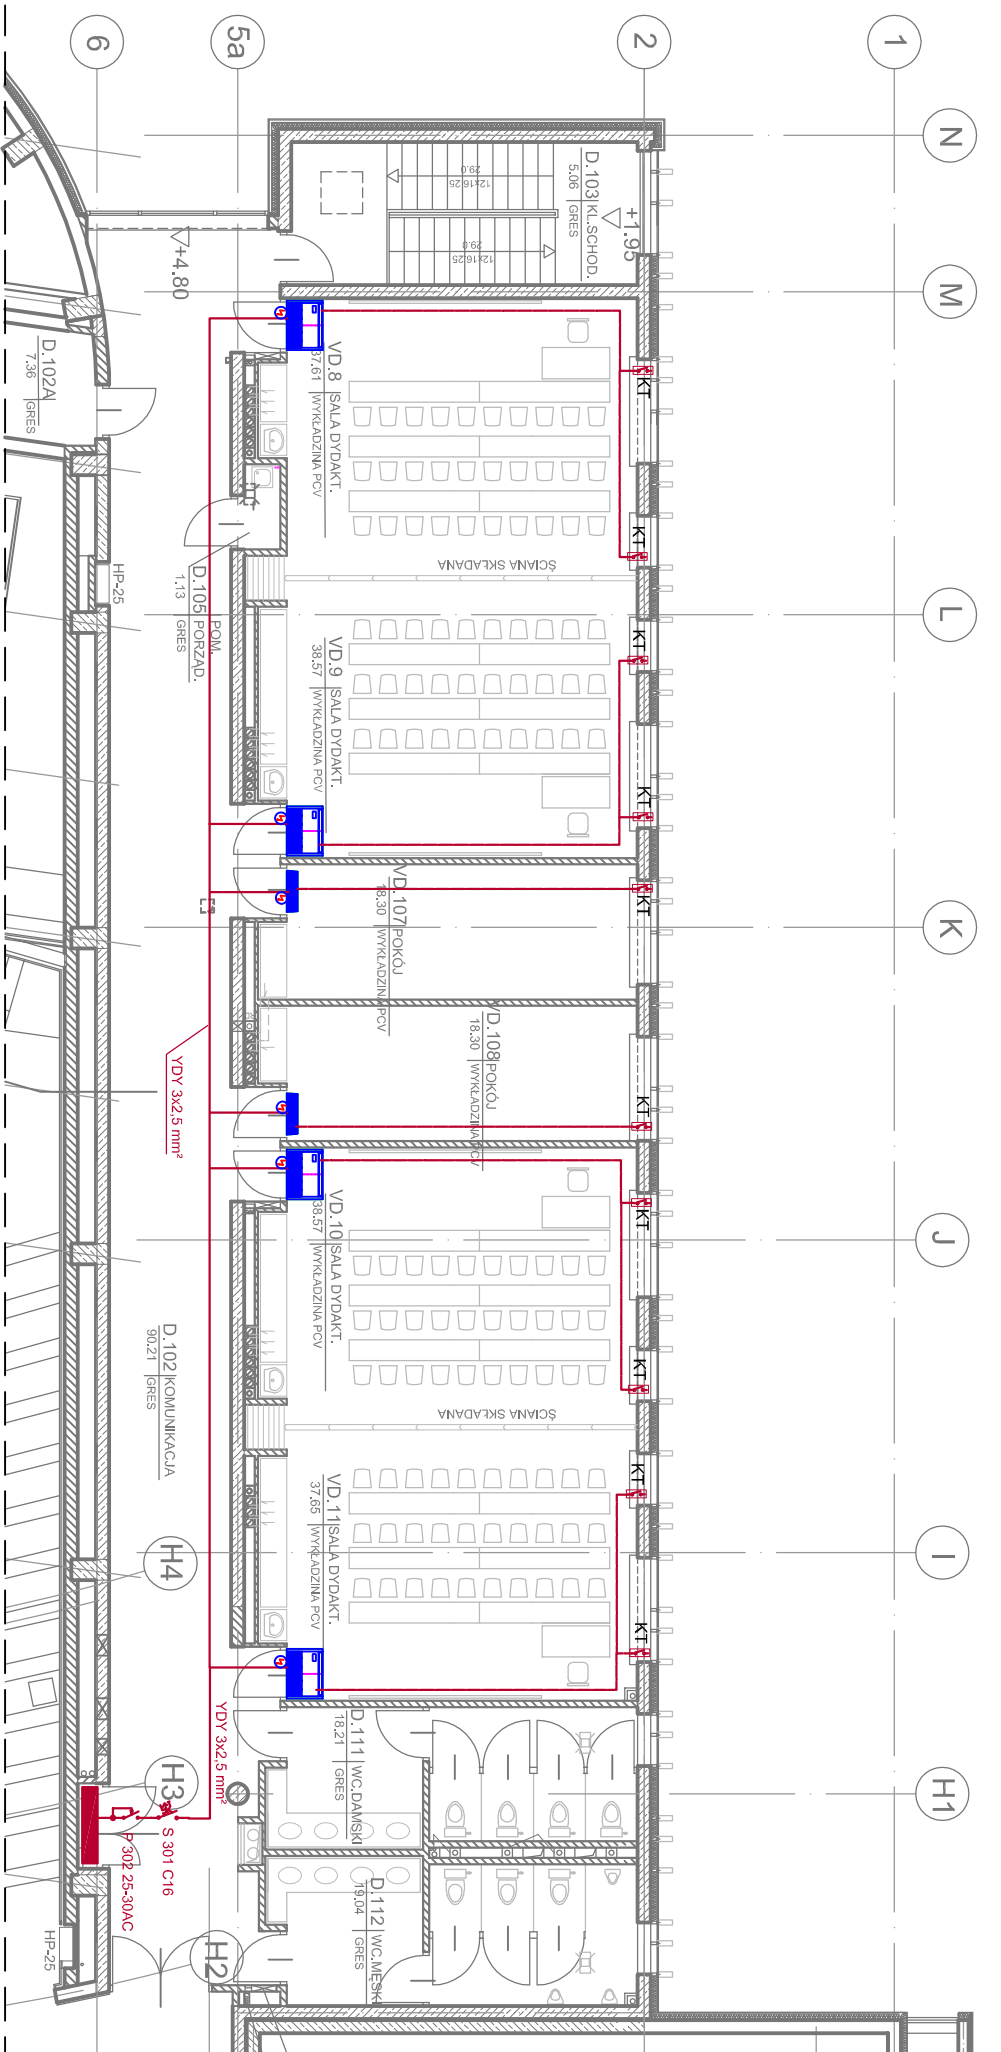

Opis: Regionalne Centrum Dydaktyczno - konferencyjne i Biblioteczno - Administracyjne Policji młdł Rzeszowskiel			
Adres: 35-959 Rzeszów, Al. Powstańców Warszawy - dz. nr 17/5/91		Typ: Stadium/Budowa:	
Inwestor: Policzka Rzeszowska m. Lulawiedmca, al Powstańców Warszawy 12, 35-959 Rzeszów		Stad: PW / IE	
Klimatyzacja - RZUT i PIĘTRA - FRAGMENT CZĘŚCI DYDAKTYCZNEJ INSTALCJE ELEKTRYCZNE			
Projektant: inż. ALEXANDER ŚWIEZEK		Data: 12.2017	Page: 1:100
Nr rys.: E-07			