
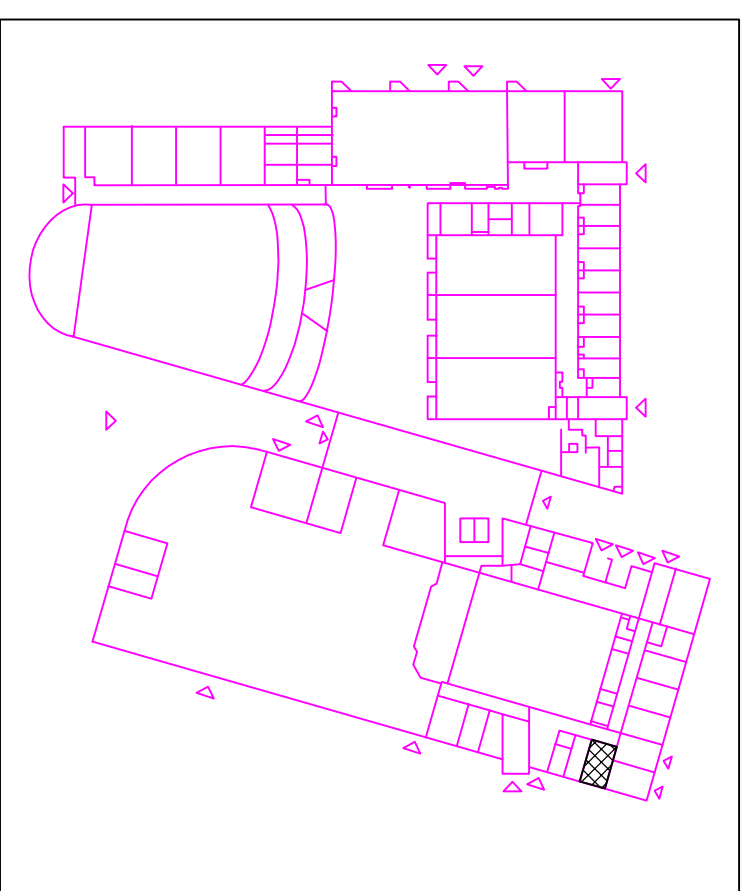


POLITECHNIKA RZESZOWSKA

REGIONALNE CENTRUM DYDAKTYCZNO - KONFERENCYJNE I BIBLIOTECZNO - ADMINISTRACYJNE FRAGMENT CZĘŚCI BIBLIOTECZNEJ

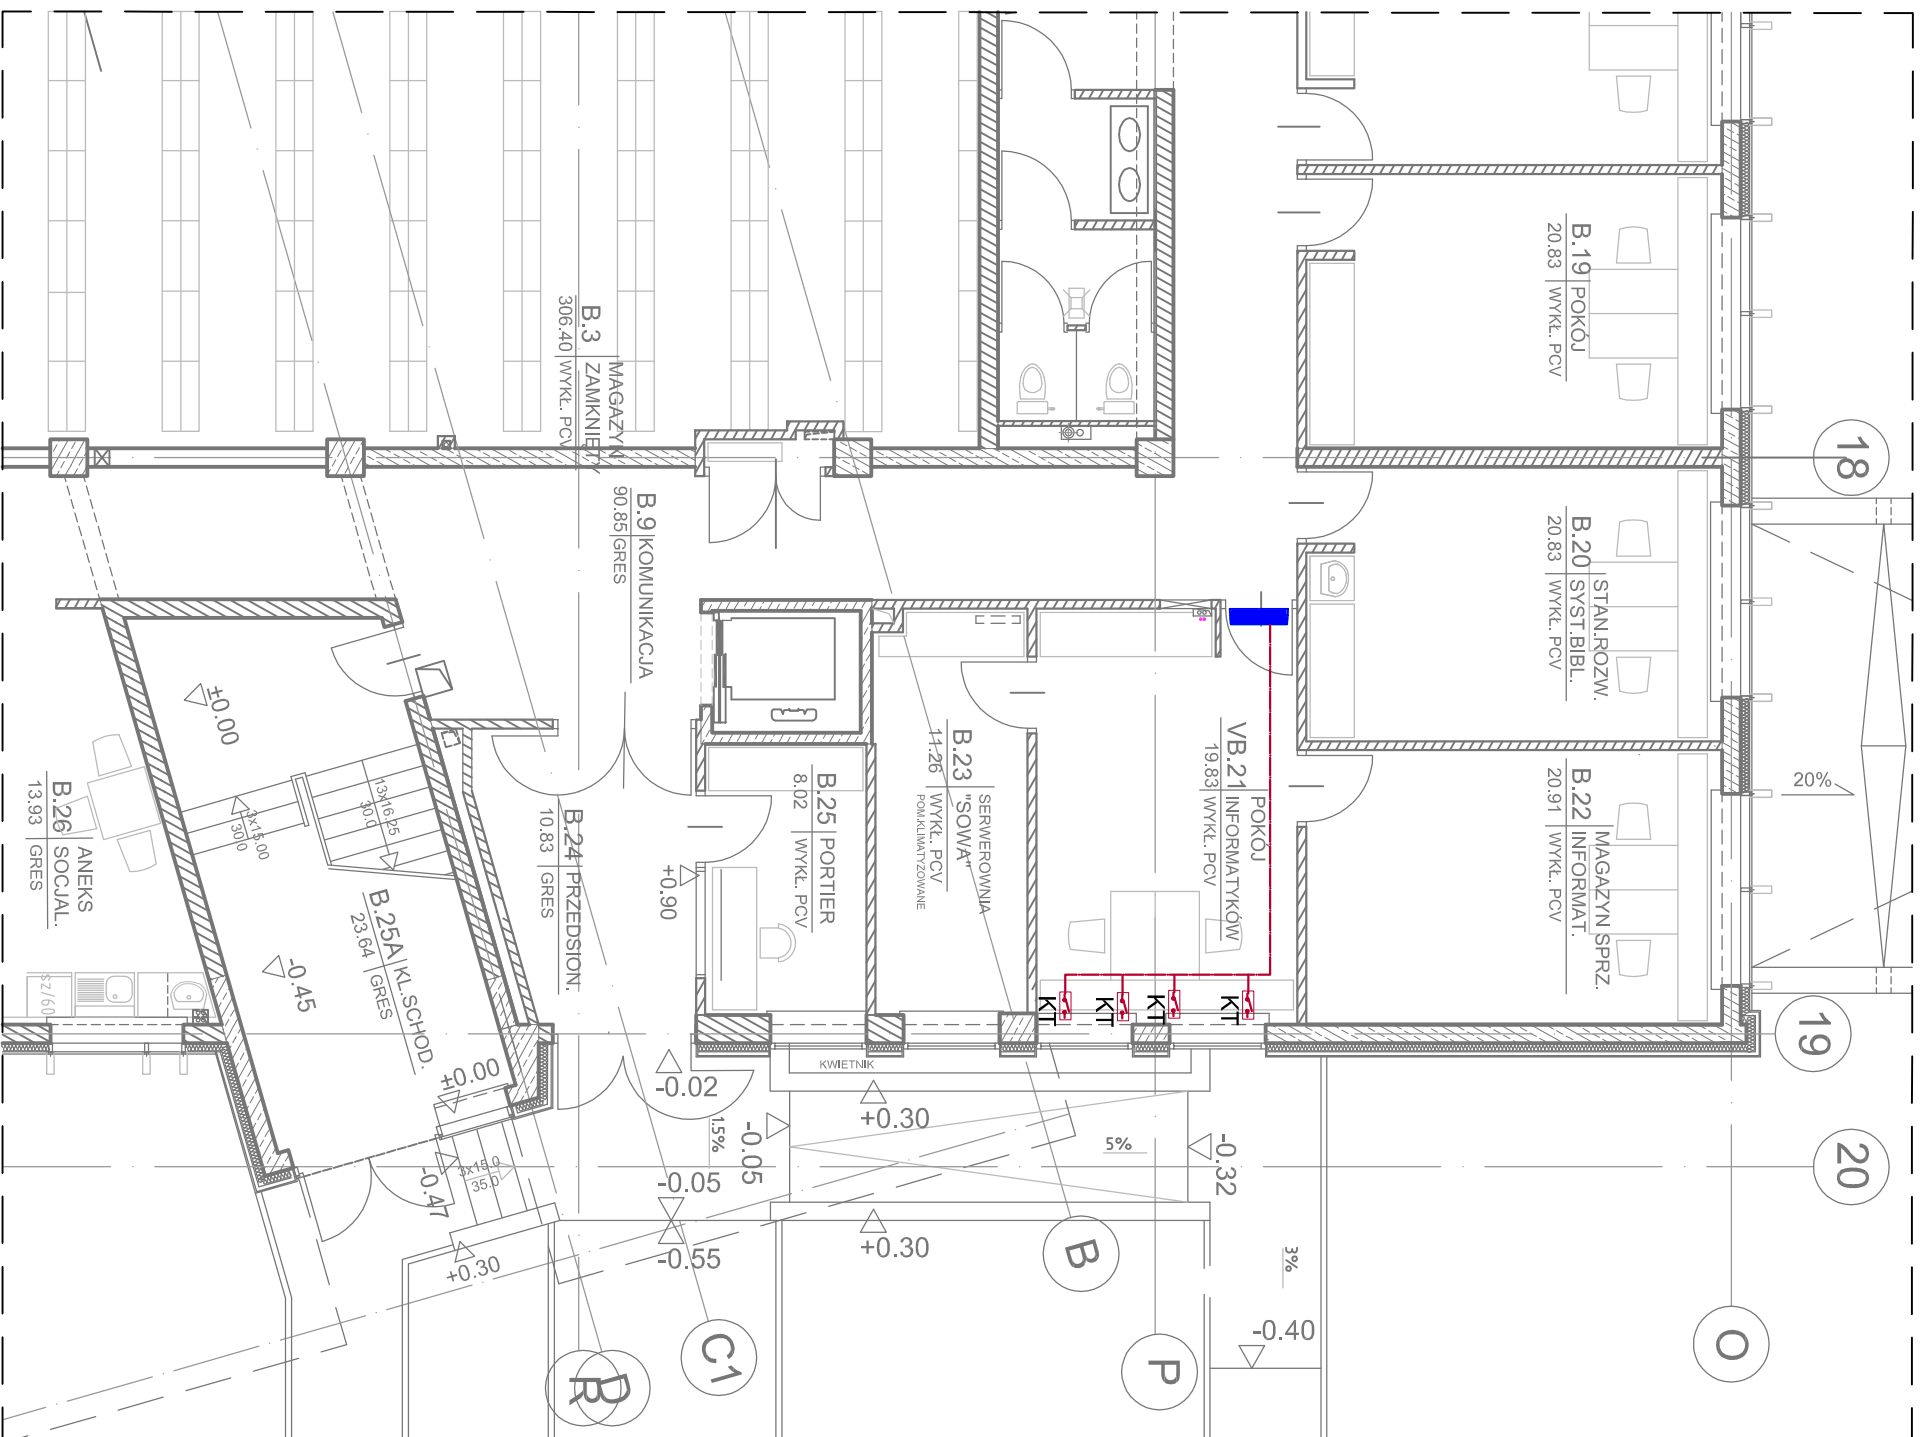

KT Kontrakt

Przewód OMY 2x0,75

Obiekt: Regionalne Centrum Dydaktyczno - Konferencyjne i Biblioteczno - Administracyjne
Politechniki Rzeszowskiej

Adres: 35-959 Rzeszów, Al. Powstańców Warszawy - dz. nr 1775/91

Inwestor: Politechnika Rzeszowska Im. Łukasiewicza, al. Powstańców Warszawy 12, 35-959 Rzeszów

Tytuł: KLIMATYZACJA - RZUT PARTERU -
FRAGMENT CZĘŚCI BIBLIOTECZNEJ
INSTALCJE ELEKTRYCZNE

Projektant: inż. ALEKSANDER ŚNIEZEK E-80/77
Data: 12.2017
Podpis: Nr rys.: E-10