
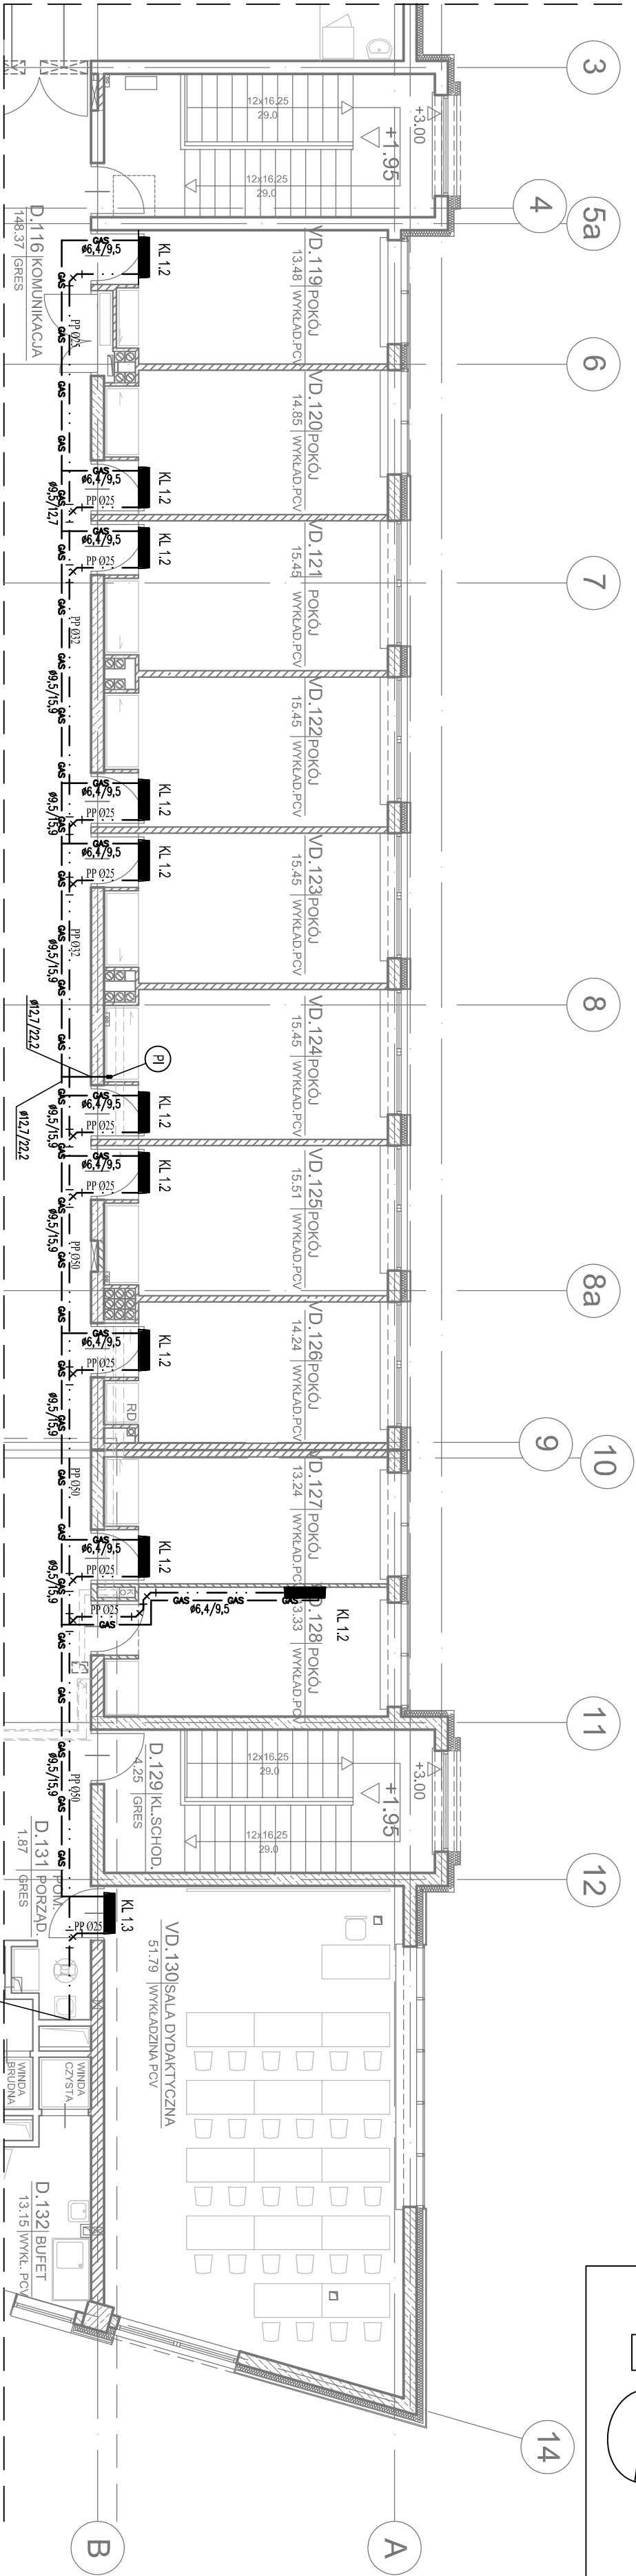


POLITECHNIKA RZESZOWSKA
REGIONALNE CENTRUM DYDAKTYCZNO - KONFERENCYJNE
I BIBLIOTECZNO - ADMINISTRACYJNE
FRAGMENT CZĘŚCI DYDAKTYCZNEJ

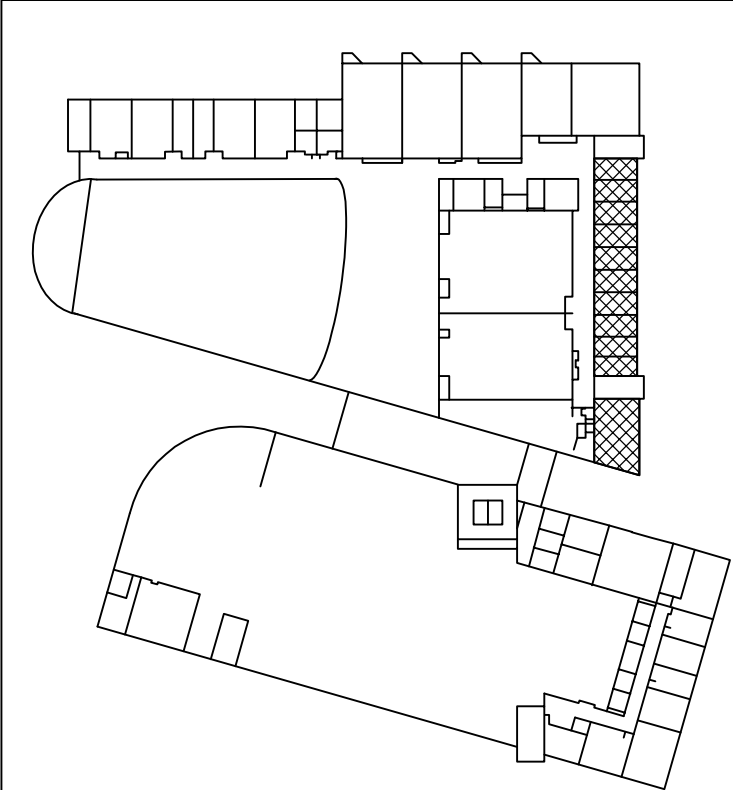

LEGENDA:

- Instalacja chłodnicza ciecz / gaz
 - Instalacja skroplin
 - Pion instalacji freonowej
 - Klimatyzator ścienny
 - Klimatyzator podsuftowy
- System KL-1, KL 1.2 - 10 szt.
Klimatyzator jedn. wewn. typ ścienny
Q_{ch} ≥ 2,20g ≥ 2,5kW
wymiary: 275/790/208 mm
waga: 11 kg
poziom ciśn. akustycz.: 29/32/35 dB(A)
Zasilanie 1N 230V 17W (wypust)
wyp. w moduł kontraktora okiennego
- System KL-1, KL 1.3 - 1 szt.
Klimatyzator jedn. wewn. typ ścienny
Q_{ch} ≥ 7,10g ≥ 8,0kW
wymiary: 320/1050/228 mm
waga: 15 kg
poziom ciśn. akustycz.: 34/39/46 dB(A)
Zasilanie 1N 230V 50W (wypust)
wyp. w moduł kontraktora okiennego

UWAGI:

- główne rurociągi prowadzić w przestrzeni sufitu podwieszanego;
- wszystkie przejścia przez stropy i ściany oddzielenia pożarowego zabezpieczyć masami o odporności ogniowej dla danej przegrody;
- projektowane trasy instalacji należy sprawdzić przed rozpoczęciem montażu z uwagi na istniejące już instalacje w budynku;
- kolejność wykonania projektowanych instalacji należy skoordynować z pozostałymi instalacjami;
- wyniki kolizji rozwiązać na budowie bądź w porozumieniu z Projektantem.

Wyciągnięcie instalacji skroplin
do pionu kanalizacji sanitarnej
poprzez zasysanie

Obiekt:				Regionálne Centrum Dydaktyczne i Biblioteczno - Administracyjne Politechniki Rzeszowskiej	
Adres:				35-959 Rzeszów, al. Powstańców Warszawy 12 - dz. nr 1775/91	
Inwestor:				Politechnika Rzeszowska im. I. Łukasiewicza, al. Powstańców Warszawy 12, 35-959 Rzeszów	
Typ:				Stadrum/Bronzo:	
KLIMATYZACJA – RZUT I PIĘTRA – FRAGMENT CZĘŚCI DYDAKTYCZNEJ – UKŁAD KL-1				PW / IS	
				Skala:	
Projektant:				Nr rys.:	
mgr inż. Rafał BERGIEL PDK0273/P00S/13				S-02	
Data:				Podpis:	
12.2017					