

DACH

Istniejąca rozdzielnica w kontenerze na dachu **T.KZ2** **P1=35kW**

do rozbudowy o $P_i = 1,88 \text{ kW}$
+ $P_i = 4,10 \text{ kW}$

IV PIĘTRO

Układ IV

obecny zakres robót

III PIĘTRO

II PIĘTRO


I PIĘTRO

Istniejąca rozdzielnica w pom. na I piętrze **T.KZ1** **Ps=13,5kW**

do rozbudowy o $P_i = 0,61 \text{ kW}$
Układ V
obecny zakres robót

PARTER

obecny zakres robót

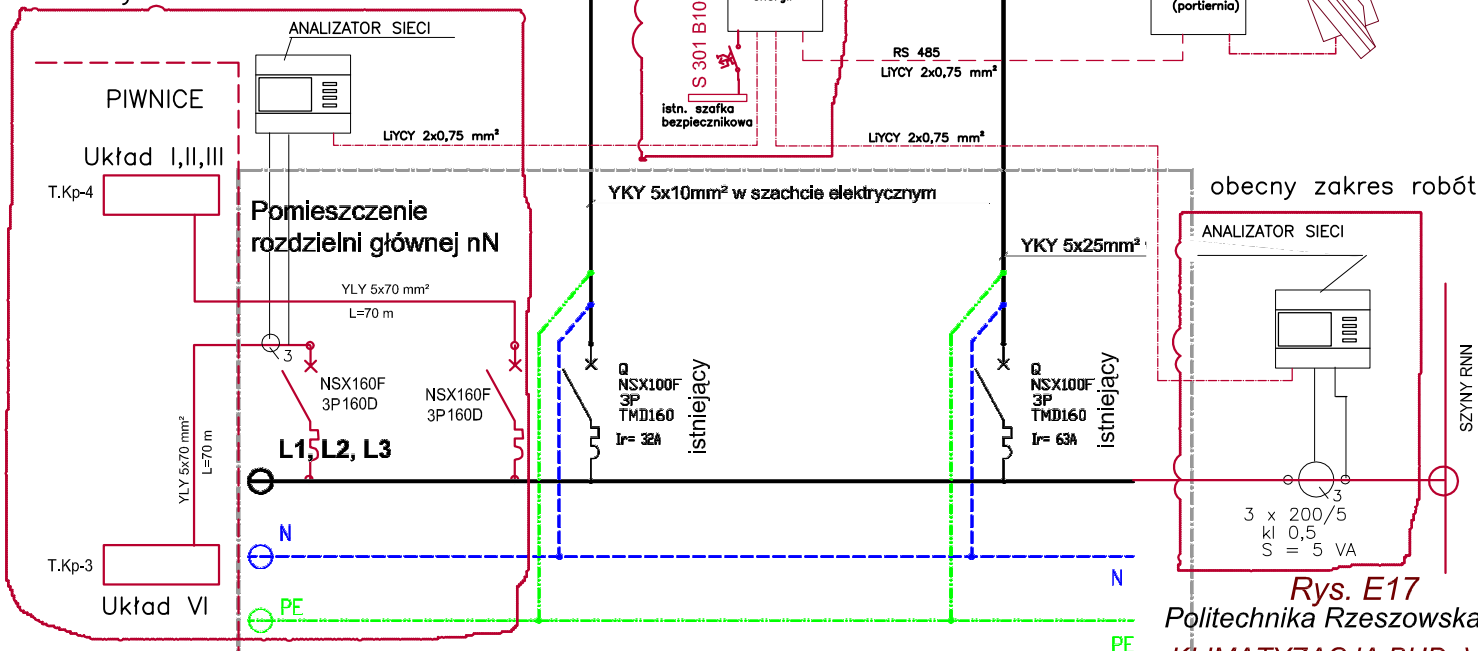

Podłączenie pod zaciski istniejących szyn zasilających

Rozbudowa istniejącej rozdzielnicy elektrycznej RNN na parterze

Rys. E17
Politechnika Rzeszowska
KLIMATYZACJA BUD. V
Rozdz. RNN

inż. Aleksander Śniezek E-80/77