
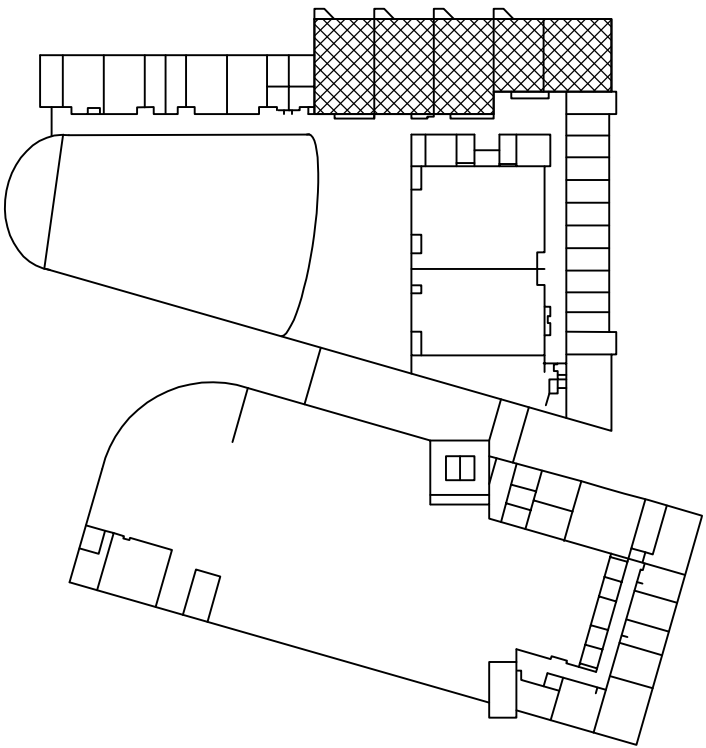


POLITECHNIKA RZESZOWSKA
REGIONALNE CENTRUM DYDAKTYCZNO - KONFERENCYJNE
I BIBLIOTECZNO - ADMINISTRACYJNE
FRAGMENT CZĘŚCI DYDAKTYCZNEJ

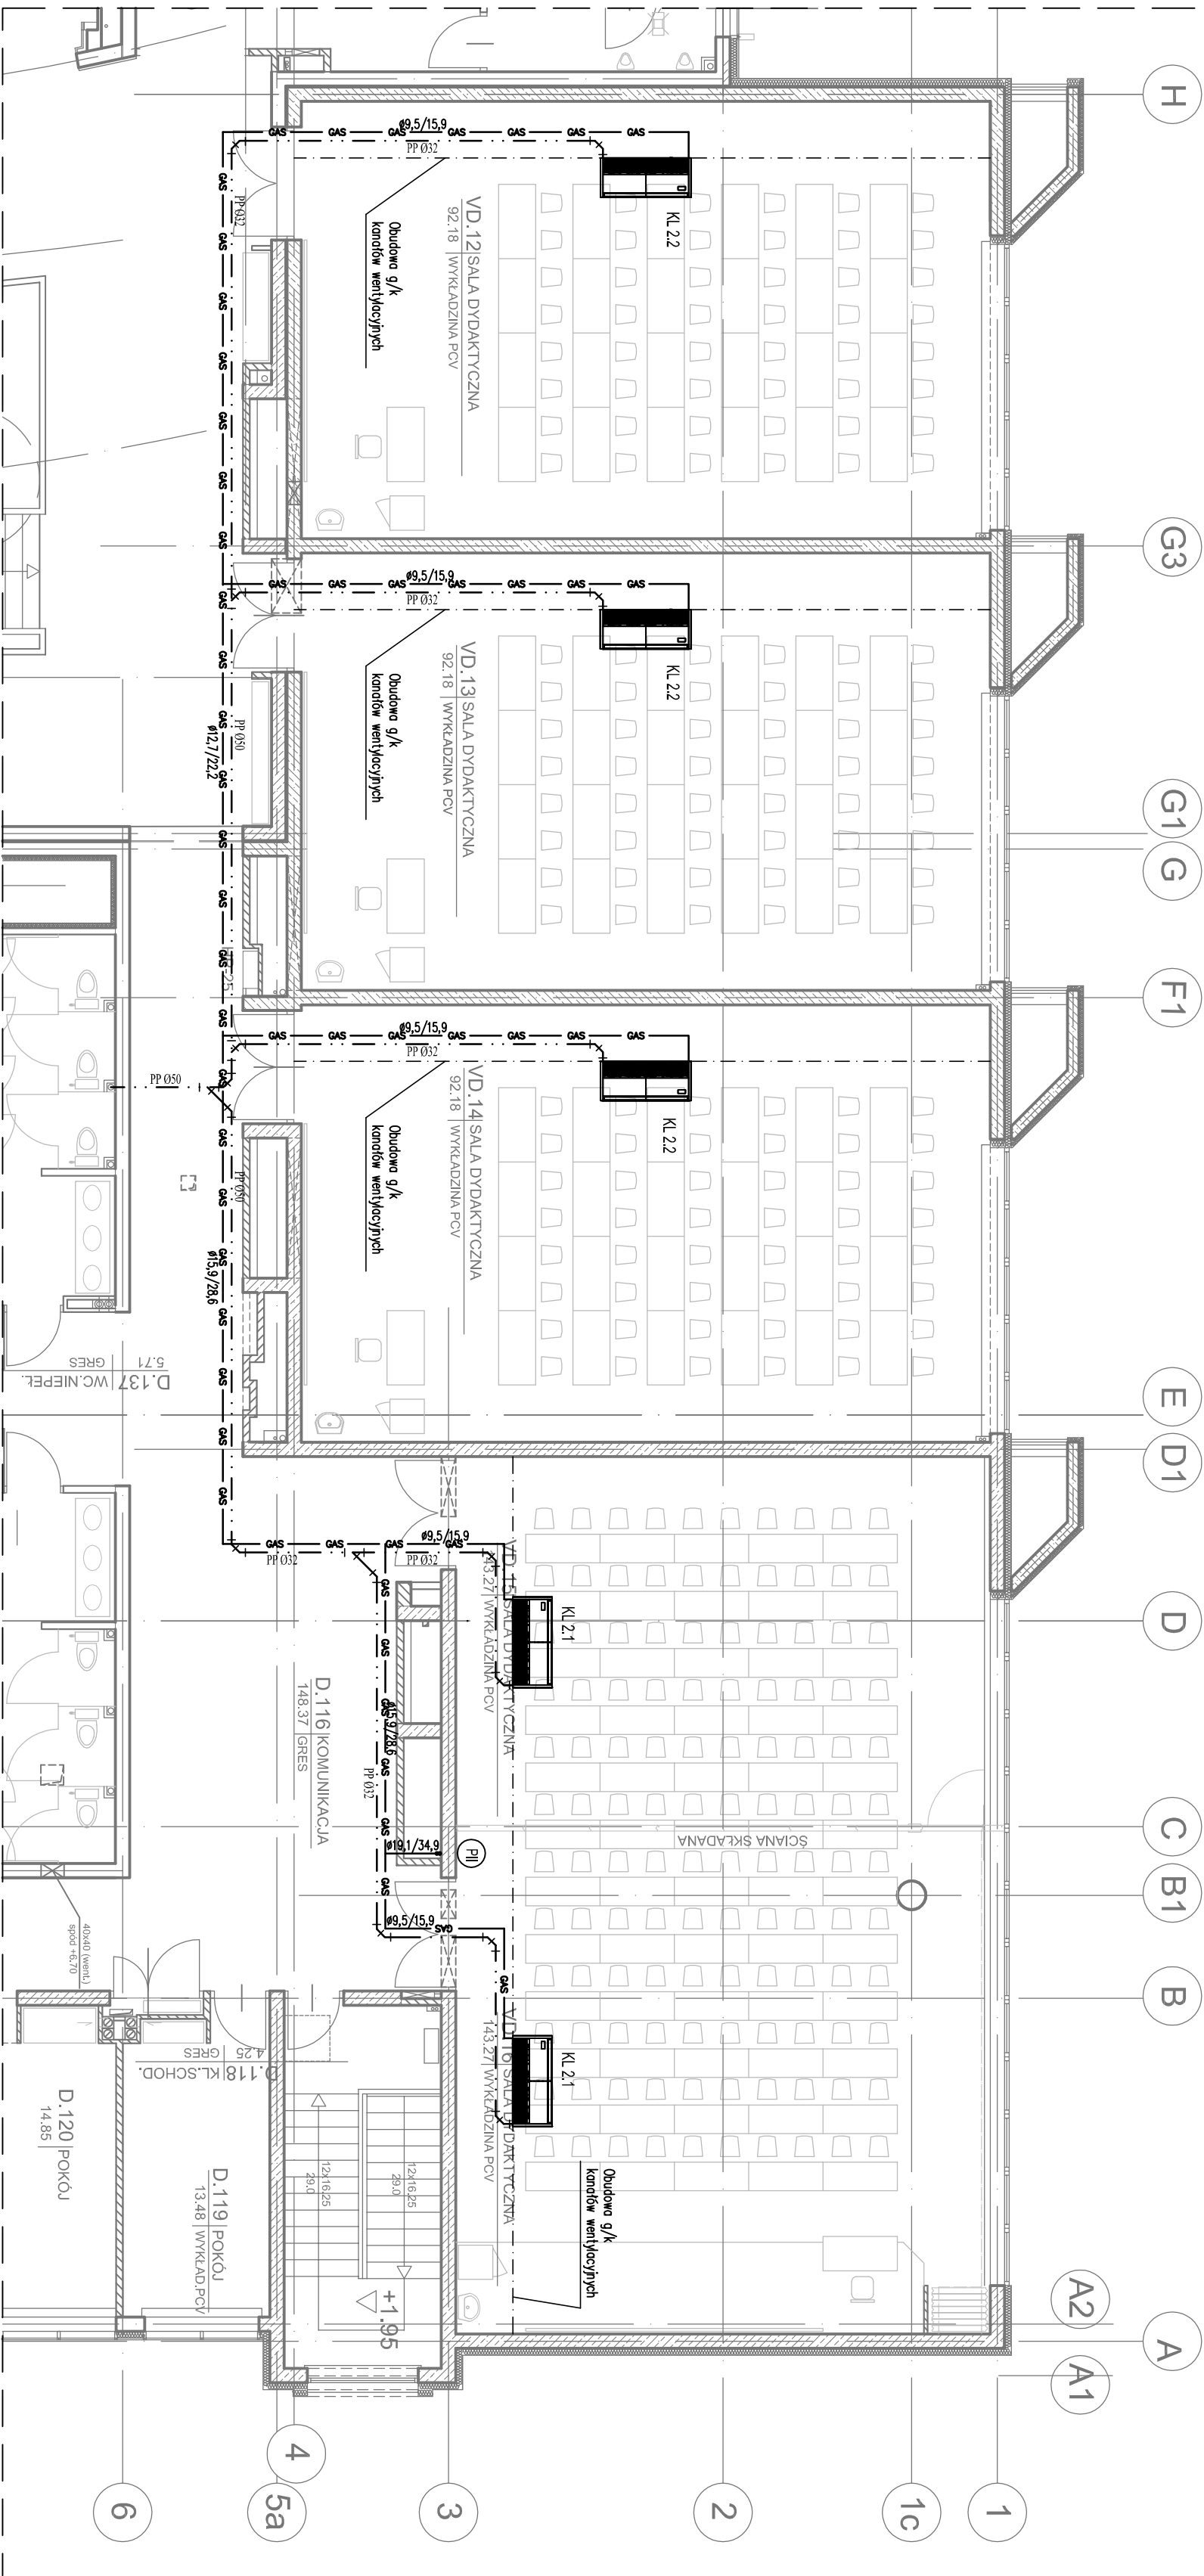

LEGENDA:

- as — Instalacja chłodnicza ciecz / gaz
- - - - Instalacja skroplin
- PI Pion instalacji freonowej
- Klimatyzator ścienny
- Klimatyzator podsuflowy

System KL-2, KL 2.1-2 szt
Klimatyzator jedn. wewn. typ podsuflowy
Och ≥ 11,20Q ≥ 12,5kW
wymiar: 235*1586-690 mm
waga: 37 kg
poziom dś akustycz.: 32/38/44 dB(A)
Zasilanie (N 230V 53W (wypust))
wyp. w moduł kontraktora okennego

System KL-2, KL 2.2-3 szt
Klimatyzator jedn. wewn. typ podsuflowy
Och ≥ 14,0Q ≥ 16,0kW
wymiar: 235*1586-690 mm
waga: 37 kg
poziom dś akustycz.: 35/41/44 dB(A)
Zasilanie (N 230V 83W (wypust))
wyp. w moduł kontraktora okennego

- UWAGI:
- główne rurociągi prowadzić w przestrzeni sufitu podwieszanego;
 - wszystkie przejścia przez stropy i ściany oddzielenia pożarowego zabezpieczyć masami o odporności ogniowej dla danej przegrody;
 - projektowane rusz instalacji należy sprawdzić przed rozpoczęciem montażu z uwagi na istniejące już instalacje w budynku;
 - kolejność wykonywania projektowanych instalacji należy skoordynować z pozostałymi instalacjami;
 - wyniki kolizje rozwiązać na budowie bądź w porozumieniu z Projektantem.

Obiekt: Regionalne Centrum Dydaktyczno - Konferencyjne i Biblioteczno - Administracyjne Politechniki Rzeszowskiej

Adres: 35-959 Rzeszów, al. Powstańców Warszawy 12 - dz. nr 1775/91

Inwestor: Politechnika Rzeszowska Im. I. Łukasiewicza, al. Powstańców Warszawy 12, 35-959 Rzeszów

Tytuł:

Stadium/Bronzo:

KLIMATYZACJA – RZUT I PIĘTRA – FRAGMENT

PW / IS

CZĘŚCI DYDAKTYCZNEJ – UKŁAD KL-2

Skala:

1:100

Projektant: mgr inż. Rafał BERGIEL PDK0273/POOS/13

Data: 12.2017

Podpis:

Nr rys.: S-03