



POLITECHNIKA RZESZOWSKA
REGIONALNE CENTRUM DYDAKTYCZNO - KONFERENCYJNE
I BIBLIOTECZNO - ADMINISTRACYJNE
FRAGMENT CZĘŚCI DYDAKTYCZNEJ

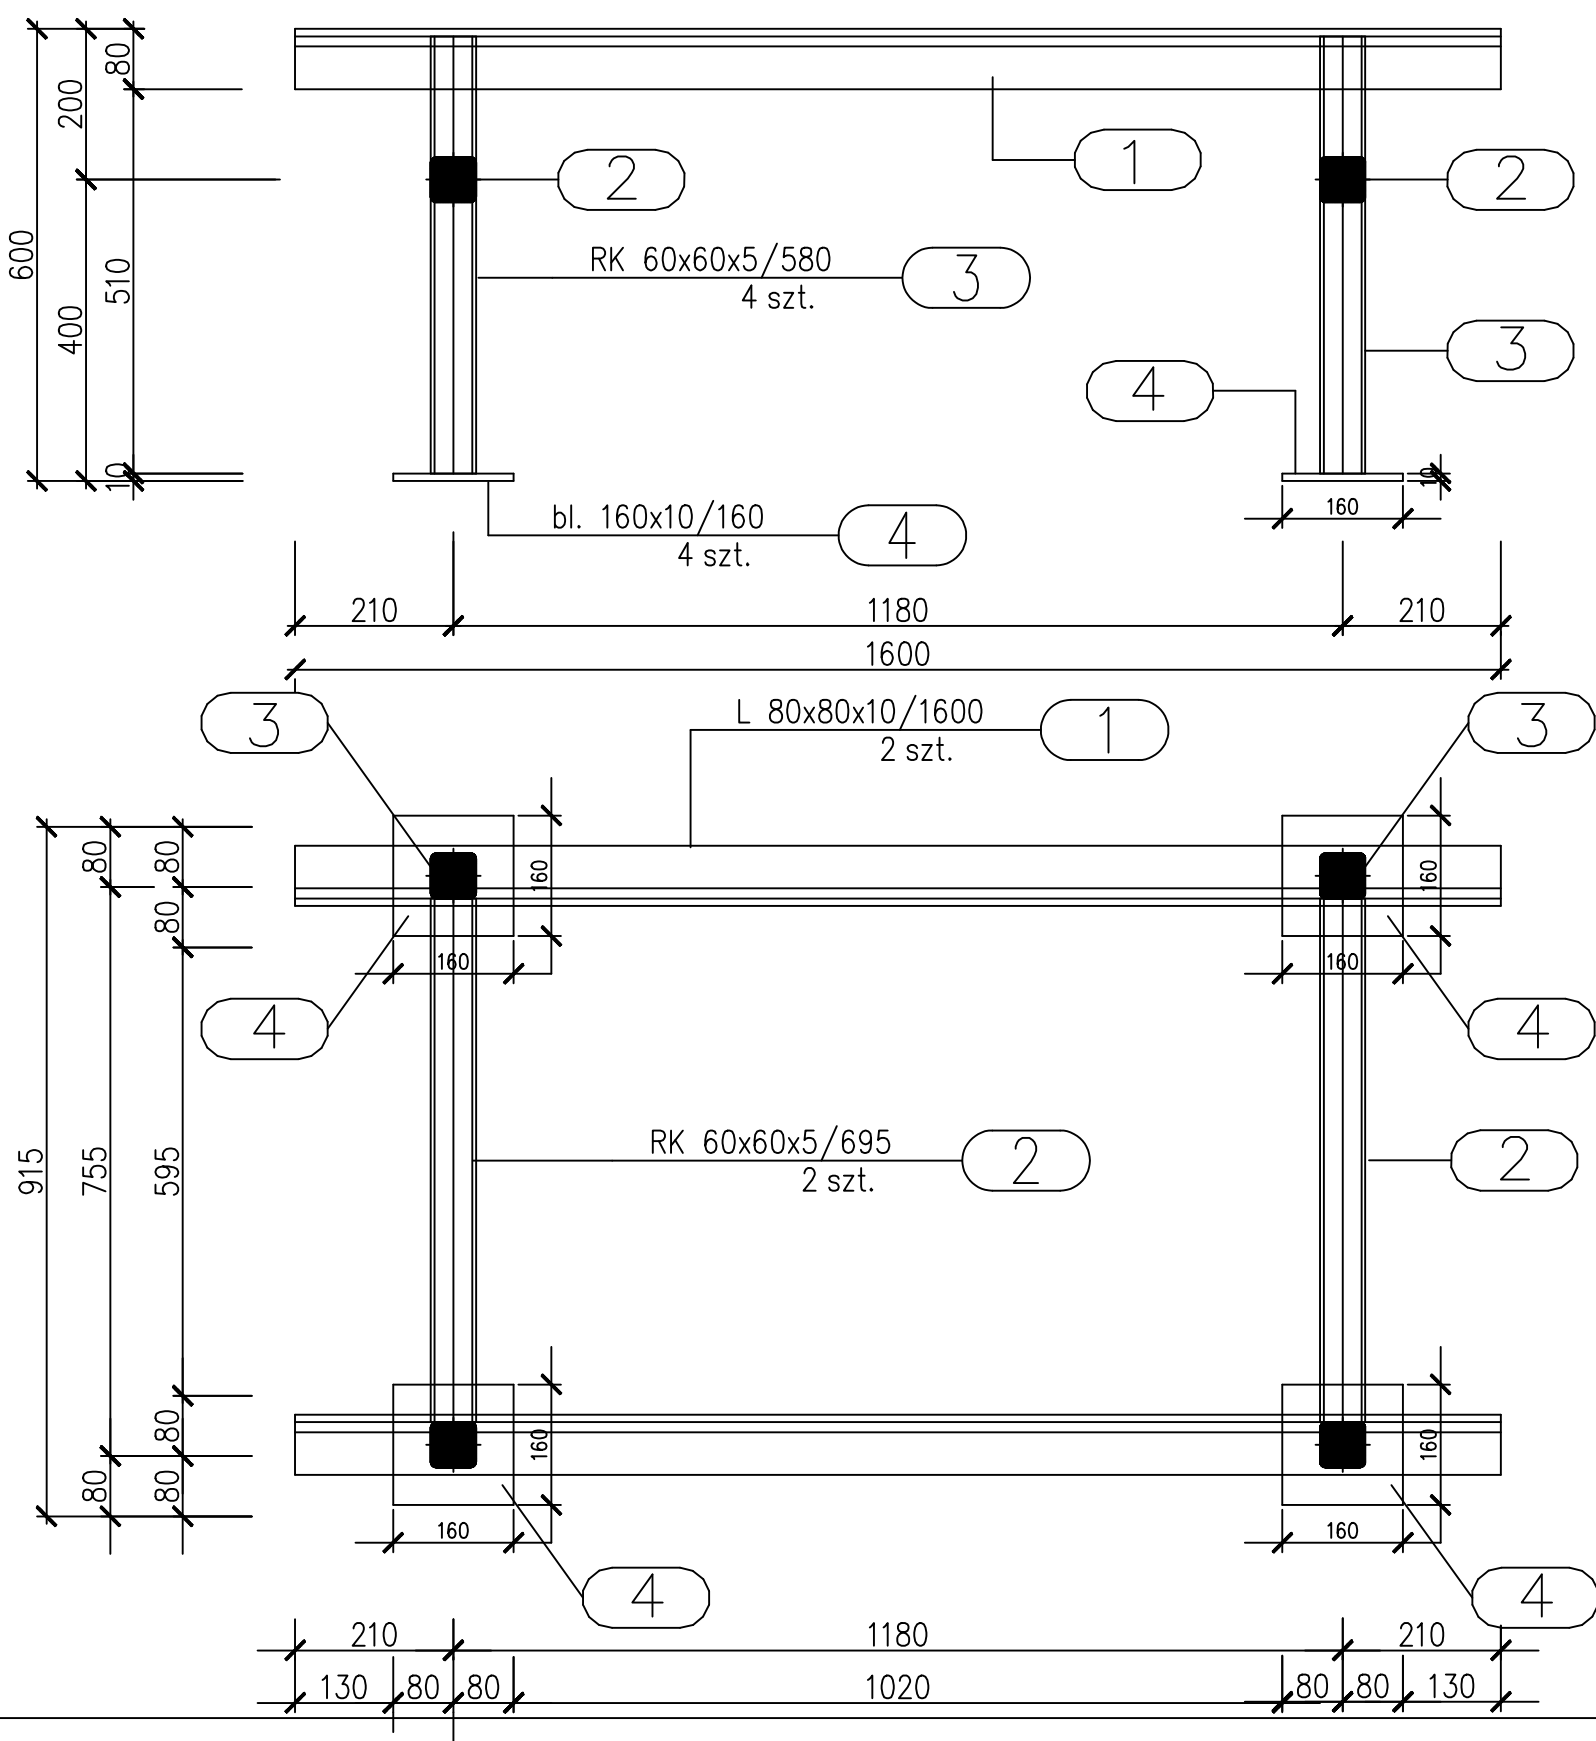

Pozycja 3 Podstawa pod jednostkę zewnętrzną KL3
szt.1
dodatek na spoiny 1,8%

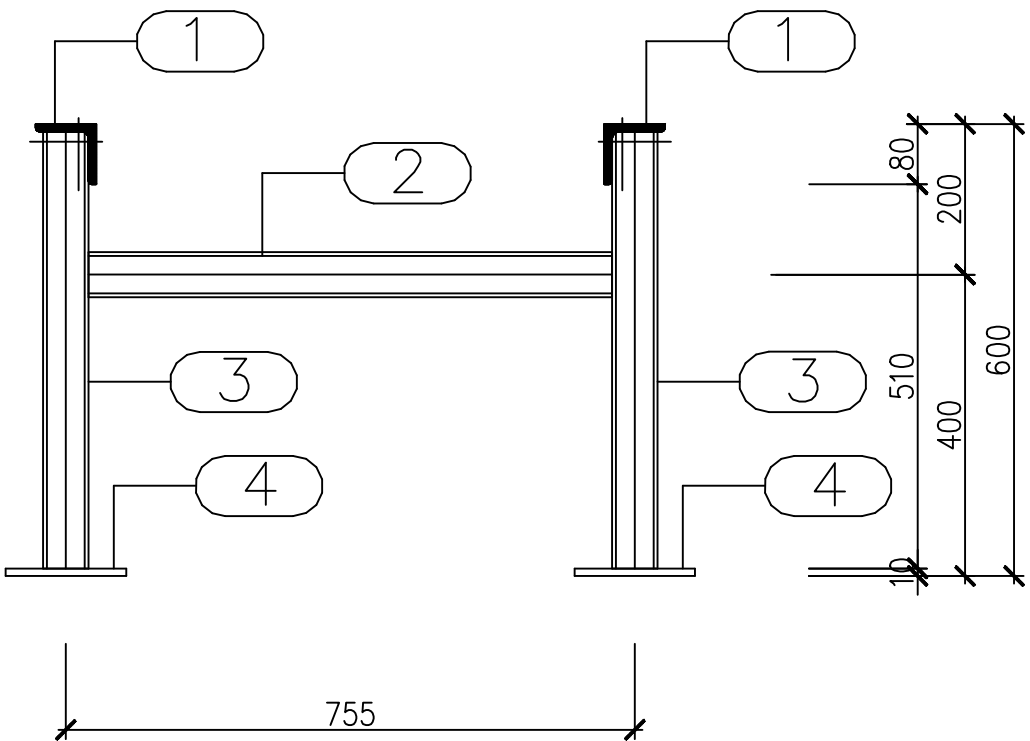

ZESTAWIENIE STALI – KSZTAŁTOWNIKI

Poz.	Profil	Długość [mm]	Liczba [szt.]	jedn.	Masa [kg] 1 szt.	razem	Materiał	Uwagi
Pozycja 3				1szt.				
1	L 80x80x10	1600	2	11,9	19	38	OH18N9	
2	RK 60x60x5	695	2	8,42	5,9	11,8	OH18N9	
3	RK 60x60x5	580	4	8,42	4,9	19,6	OH18N9	
4	bl. 160x10	160	4	12,56	2	8	OH18N9	
Razem masa 1 elementu					kg	77,4		
Dodatek na spoiny 1,8%					kg	1,4		
RAZEM MASA 1 ELEMENTU(ÓW)					kg	78,8		
RAZEM NA RYSUNKU					kg	78,8		

- UWAGI:
- Dopuszcza się zmianę gatunku stali na stal o parametrach niegorszych niż założona w projekcie.
 - Podstawy pod urządzenia klimatyzacyjne tj. jednostki zewnętrzne posadowić na płycie żelbetowej stropu nad ostatnią kondygnacją wdt. rzutu dachu.
 - Wszystkie nieopisane spoiny wykonać jako :
 - pachwinowe o grubości równej 0,7 grubości cieńszego z łączonych elementów
 - czołowe o grubości cieńszego z łączonych elementów
 - STOSOWAĆ SPOINY KONSTRUKCYJNE O GRUBOŚCI NIE MNIEJSZEJ NIŻ 3MM.
 - W zestawieniu materiałów nie ujęto śrub, nakrętek i podkładek.
 - Wymiary elementów należy sprawdzić na budowie.
 - Podstawy kotwić do płyty stropowej za pomocą kotew mechanicznych lub chemicznych.
 - Wymiary podstaw, rozstawy belek nośnych uwzględniono dla przyjętego modelu urządzenia.
 - Po zamontowaniu podstawy należy uszczelnić i zabezpieczyć otwór montażowy w pokryciu stropodachu.

STAL NIERDZEWNA OH18N9
ELEKTRODY INOX DO STALI NIERDZEWNEJ OK61.30 E308L-17

 panikonstruktor.pl AGNIESZKA PIWOWAR		Pracownia Konstrukcyjna Agnieszka Piwowar ul. Dąbrowskiego 31/28 35-036 Rzeszów NIP 5170129801 Regon 180044510 tel. 601865678 pracownia@panikonstruktor.pl	
Obiekt: Regionalne Centrum Dydaktyczno - Konferencyjne i Biblioteczno - Administracyjne Politechniki Rzeszowskiej			
Adres: 35-959 Rzeszów, al. Powstańców Warszawy 12 - dz. nr 1775/91			
Inwestor: Politechnika Rzeszowska im. I.Lukasiewicza, al. Powstańców Warszawy 12, 35-959 Rzeszów			
Tytuł: Pozycja 3 PODSTAWA POD JEDNOSTKĘ ZEWNĘTRZNĄ KL3 FRAGMENT CZĘŚCI DYDAKTYCZNEJ			Stadium/Branża: PW / K
Projektant: mgr inż. Agnieszka Piwowar PDK/0049/PWOK/10			Skala: 1:10
			Nr rys.: K3
Data: 12.2017		Podpis:	