


POLITECHNIKA RZESZOWSKA
REGIONALNE CENTRUM DYDAKTYCZNO - KONFERENCYJNE
I BIBLIOTECZNO - ADMINISTRACYJNE
FRAGMENT CZĘŚCI BIBLIOTECZNEJ

Pozycja 5 Podstawa pod jednostkę zewnętrzną KL5

szt.1
dodatek na spoiny 1,8%

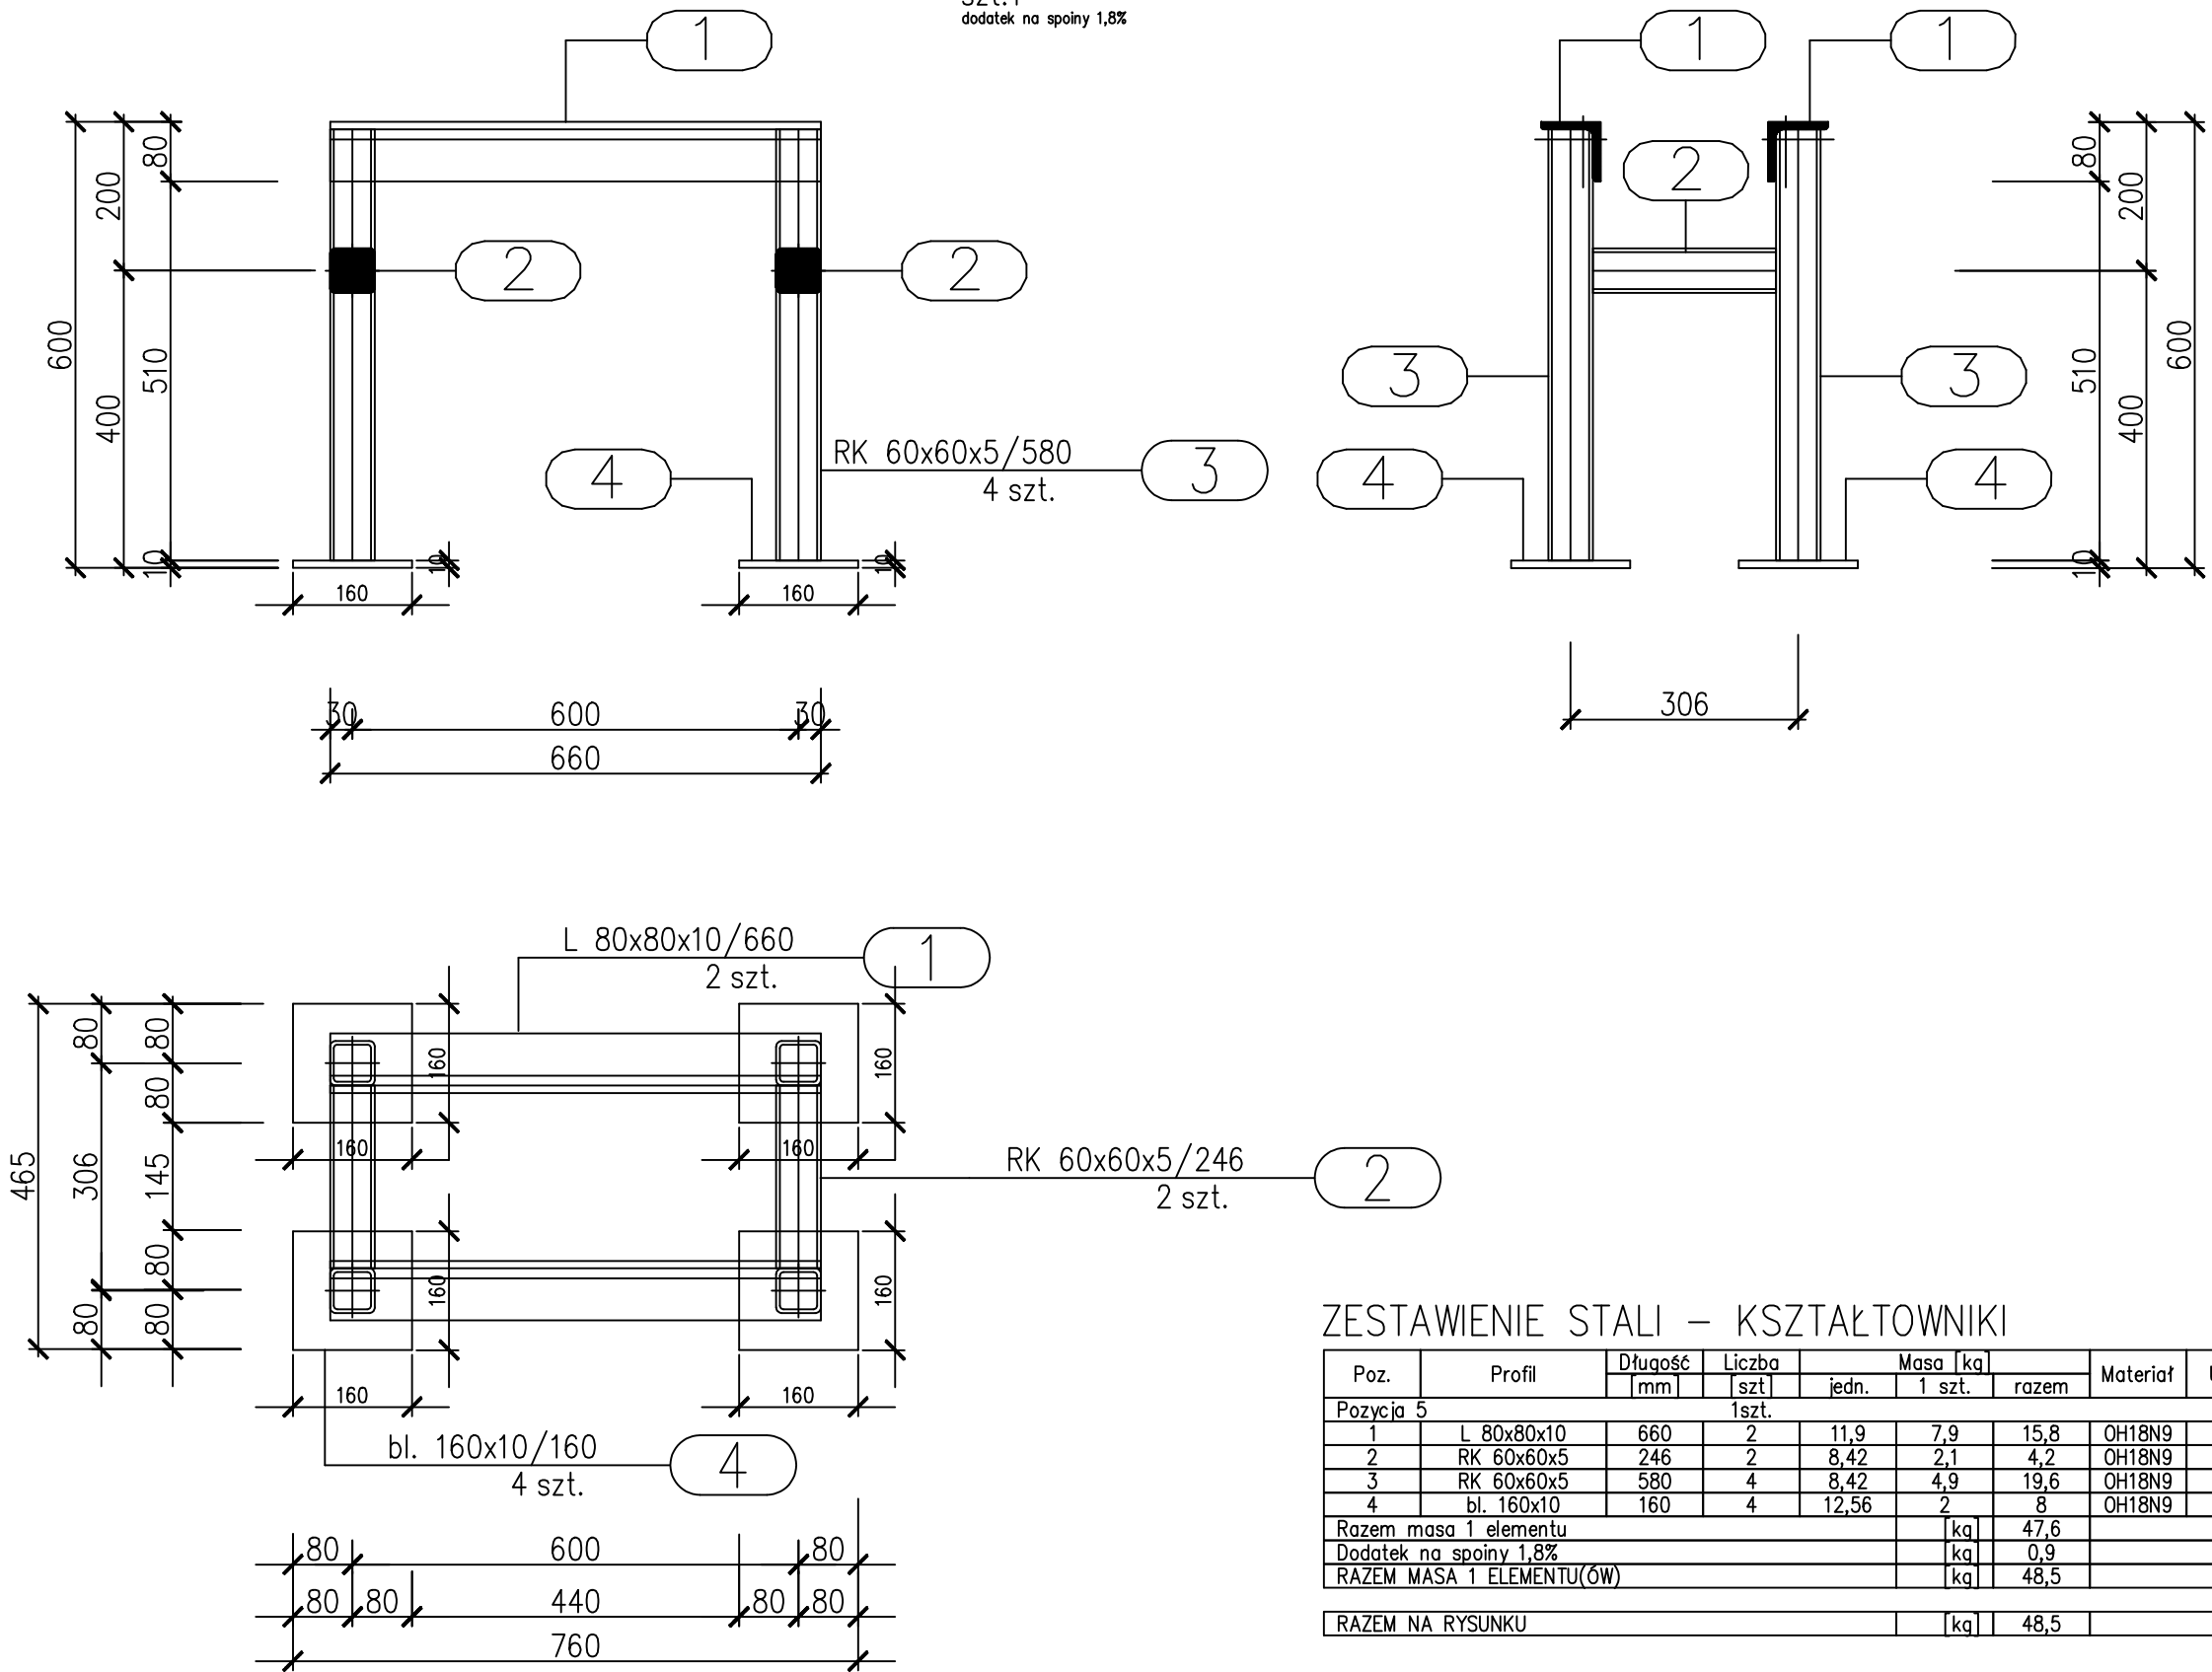

- UWAGI:
1. Dopuszcza się zmianę gatunku stali na stal o parametrach niegorszych niż założona w projekcie.
 2. Podstawy pod urządzenia klimatyzacyjne tj. jednostki zewnętrzne posadowić na płycie żelbetowej stropu nad ostatnią kondygnacją w d. rzutu dachu.
 3. Wszystkie nieopisane spoiny wykonać jako :
 - pachwinowe o grubości równej 0,7 grubości cieńszego z łączonych elementów
 - czołowe o grubości cieńszego z łączonych elementów
 - STOSOWAĆ SPOINY KONSTRUKCYJNE O GRUBOŚCI NIE MNIEJSZEJ NIŻ 3MM.
 4. W zestawieniu materiałów nie ujęto śrub, nakrętek i podkładek.
 5. Wymiary elementów należy sprawdzić na budowie.
 6. Podstawy kotwić do płyty stropowej za pomocą kotew mechanicznych lub chemicznych.
 7. Wymiary podstaw, rozstawy belek nośnych uwzględniono dla przyjętego modelu urządzenia.
 8. Po zamontowaniu podstawy należy uszczelnić i zabezpieczyć otwór montażowy w pokryciu stropodachu.

STAL NIERDZEWNA OH18N9
ELEKTRODY INOX DO STALI NIERDZEWNEJ OK61.30 E3081-17



Pracownia Konstrukcyjna Agnieszka Piwowar
ul. Dąbrowskiego 31/28 35-036 Rzeszów
NIP 5170129801 Regon 180044510
tel. 601865678 pracownia@panikonstruktor.pl

Obiekt:
Regionalne Centrum Dydaktyczno - Konferencyjne i Biblioteczno - Administracyjne
Politechniki Rzeszowskiej

Adres:
35-959 Rzeszów, al. Powstańców Warszawy 12 - dz. nr 1775/91

Inwestor:
Politechnika Rzeszowska im. I.Łukasiewicza, al. Powstańców Warszawy 12, 35-959 Rzeszów

Tytuł:
Pozycja 2
PODSTAWA POD JEDNOSTKĘ ZEWNĘTRZNĄ KL5
FRAGMENT CZĘŚCI BIBLIOTECZNEJ

Stadium/Branża:

PW / K

Skala:
1:10

Projektant:
mgr inż. Agnieszka Piwowar

PDK/0049/PWOK/10

Data:

12.2017

Podpis:

Nr rys.:

K5