

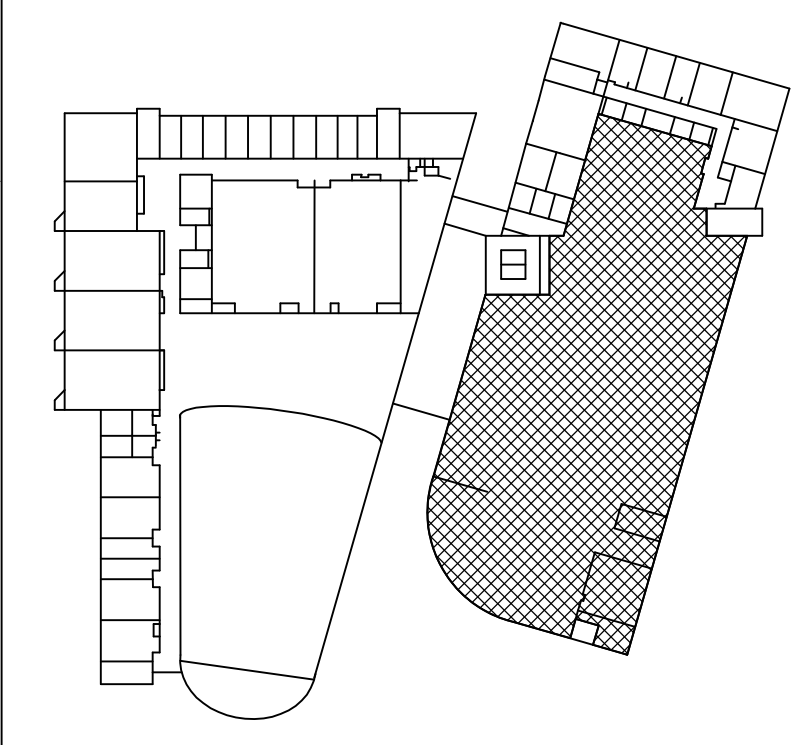
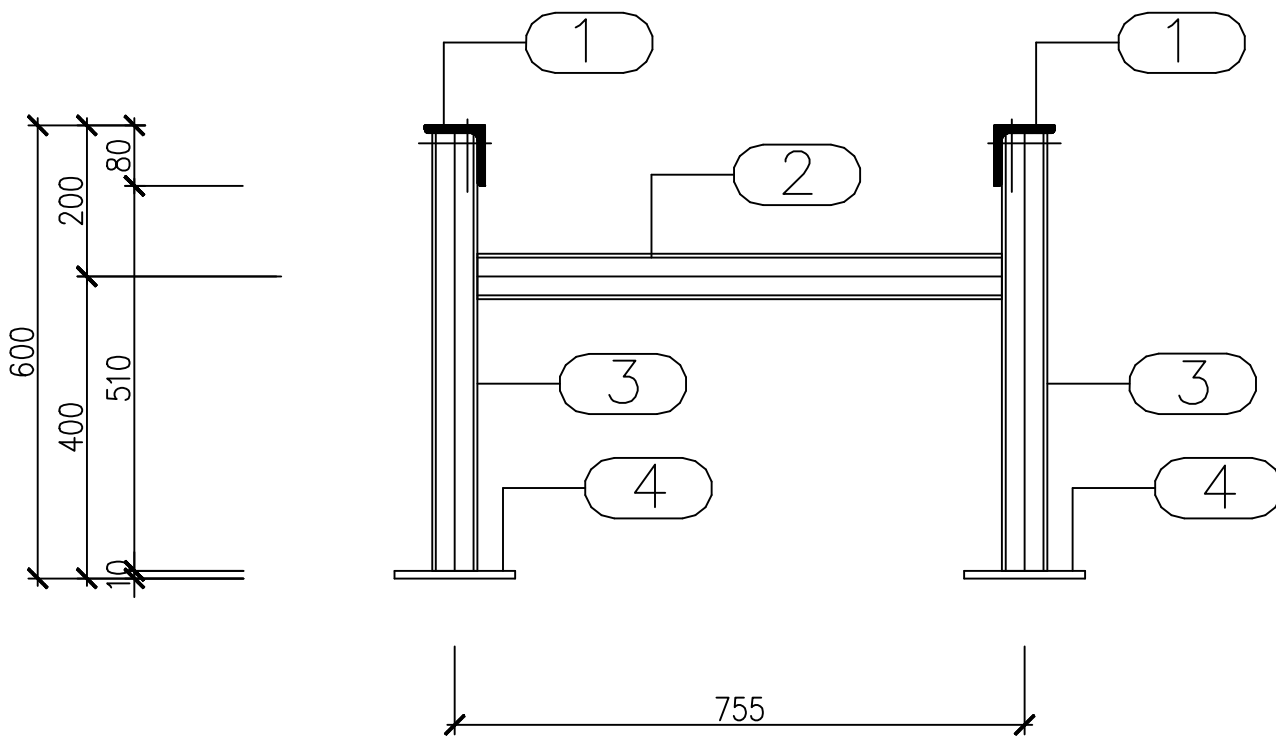


POLITECHNIKA RZESZOWSKA
REGIONALNE CENTRUM DYDAKTYCZNO - KONFERENCYJNE
I BIBLIOTECZNO - ADMINISTRACYJNE
FRAGMENT CZĘŚCI BIBLIOTECZNEJ

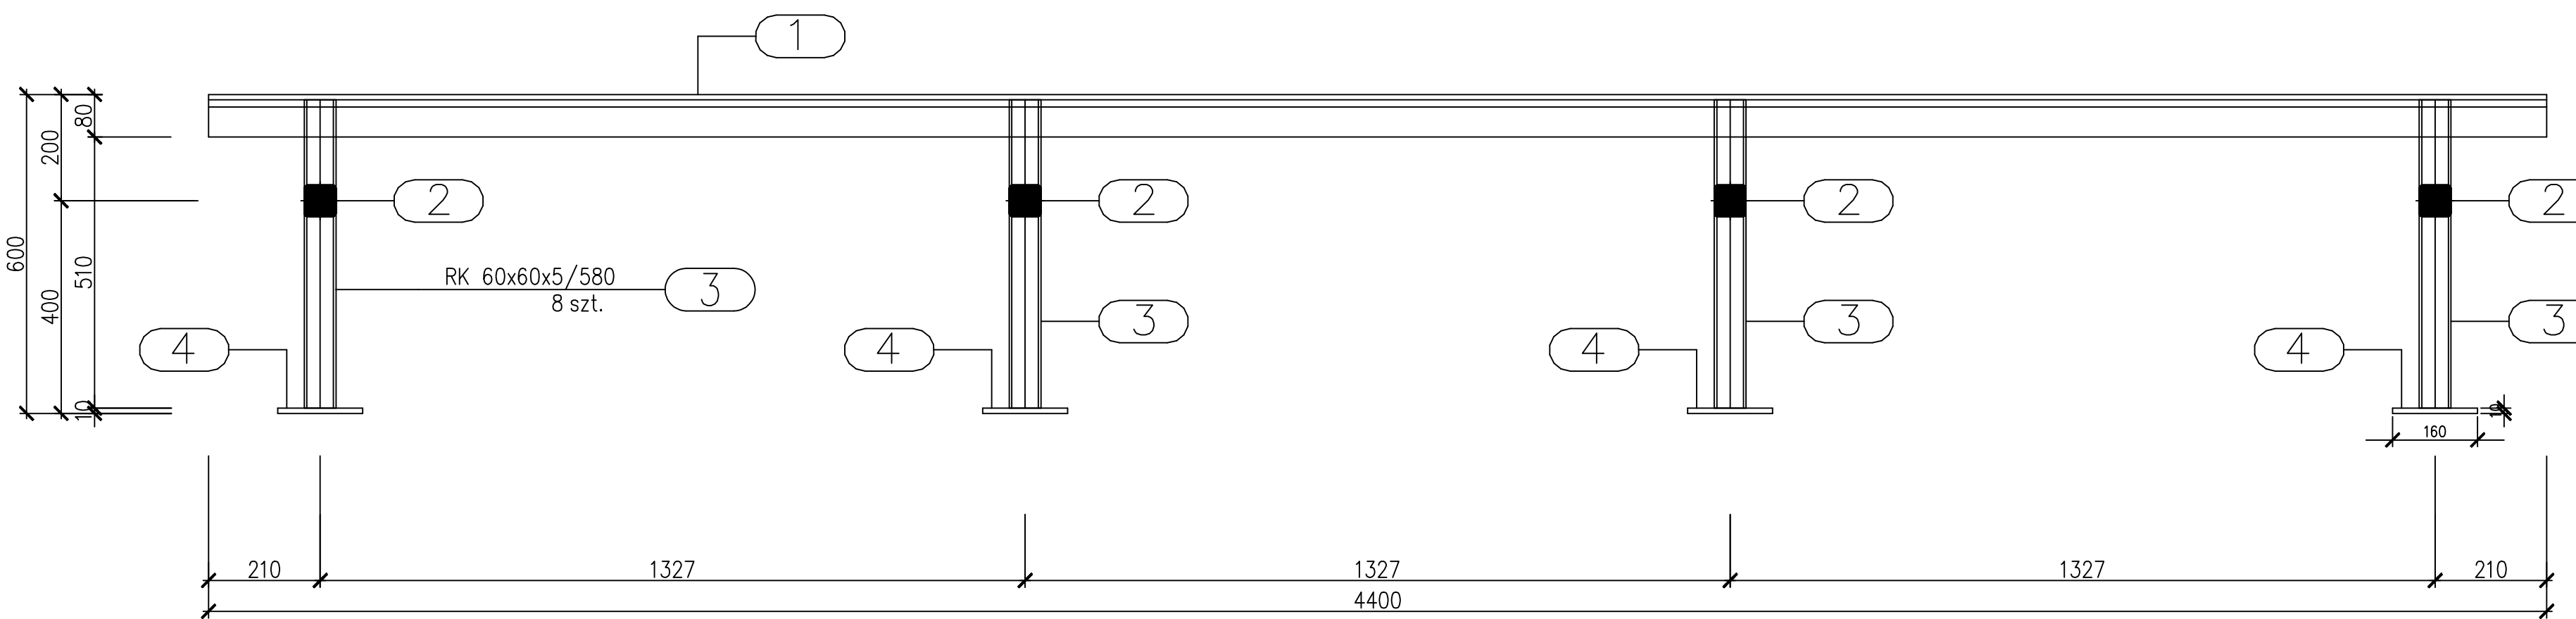

Pozycja 6 Podstawa pod jednostkę zewnętrzną KL6
szkl.1
Kształt na stronie 145

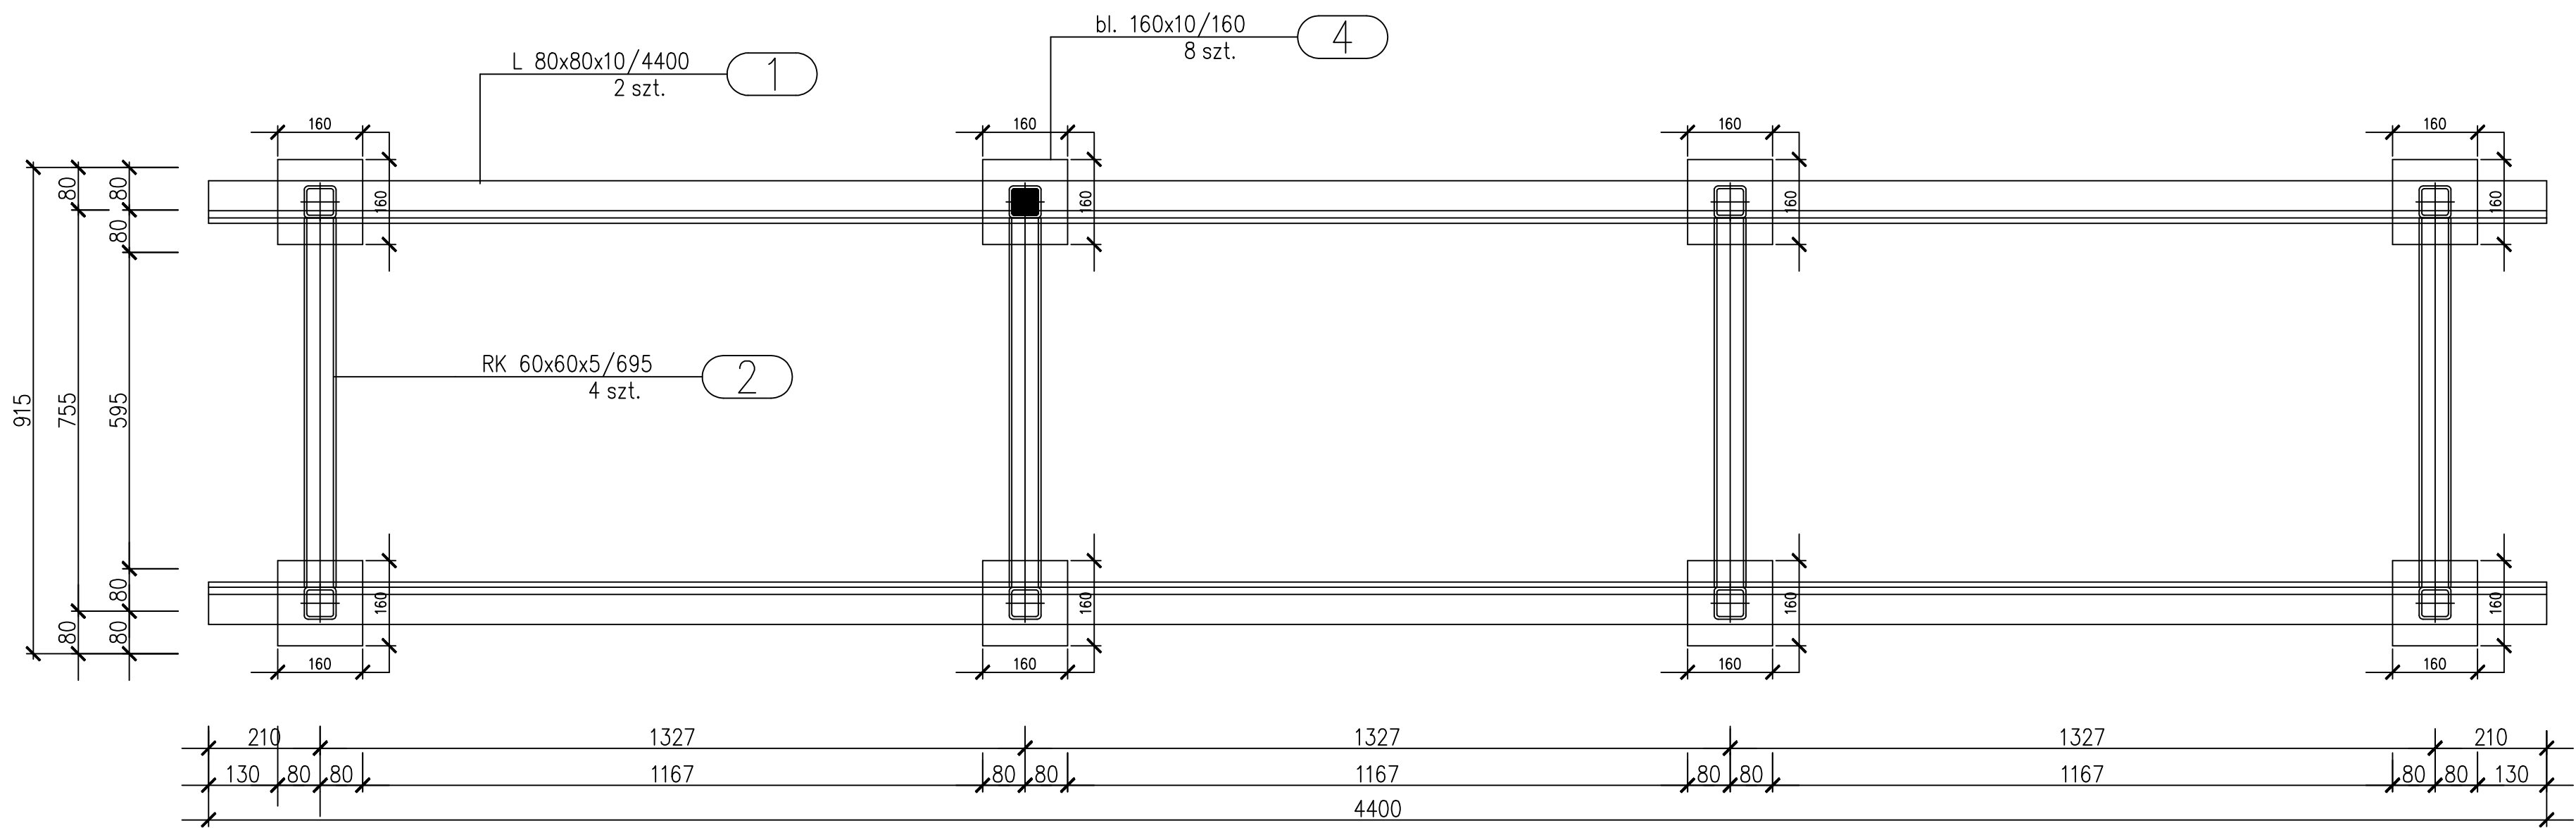

- UWAGI:
1. Dopuszcza się zmianę gatunku stali na stal o parametrach niegorszych niż założona w projekcie.
 2. Podstawy pod urządzenia klimatyzacyjne tj. jednostki zewnętrzne pasadować na płycie żelbetowej stropu nad ostatnią kondygnacją w/d. rzutu dachu.
 3. Wszystkie nieopisane spoiny wykonać jako :
– pachwinowe o grubości równej 0,7 grubości cieńszego z łączonych elementów
– czatowe o grubości cieńszego z łączonych elementów
STOSOWAĆ SPINY KONSTRUKCYJNE O GRUBOŚCI NIE MNIEJSZEJ NIŻ 3mm.
 4. W zestawieniu materiałów nie ujęto śrub, nakrętek i podkładek.
 5. Wymiary elementów należy sprawdzić na budowie.
 6. Podstawy kotwić do płyty stropowej za pomocą kotew mechanicznych lub chemicznych.
 7. Wymiary podstaw, rozstawy belek nośnych uwzględniono dla przyjętego modelu urządzenia.
 8. Po zamontowaniu podstawy należy uszczelnić i zabezpieczyć otwór montażowy w pokryciu stropodachu.

STAL NIERDZEWNA OH18N9
ELEKTRODY INOX DO STALI NIERDZEWNEJ OK61.30 E308L-17

		Pracownia Konstrukcyjna Agnieszka Piwowar ul. Dąbrowskiego 31/28 35-036 Rzeszów NIP 5370125901 Regon 149044510 tel. 601865678 pracownia@pankonstruktor.pl	
Regionalne Centrum Dydaktyczno - Konferencyjne i Biblioteczno - Administracyjne Politechniki Rzeszowskiej			
35-959 Rzeszów, al. Powstańców Warszawy 12 - dz. nr 177591			
Politechnika Rzeszowska im. I. Łukasiewicza, al. Powstańców Warszawy 12, 35-959 Rzeszów			
Tytuł: Pozycja 3 PODSTAWA POD JEDNOSTKĘ ZEWNĘTRZĄ KL6 FRAGMENT CZĘŚCI BIBLIOTECZNEJ			Stadium/ Branża: PW / K
Projektant: mgr inż. Agnieszka Piwowar			Skala: 1:10
Data: 12.2017			Nr ryska: K6

ZESTAWIENIE STALI – KSZTAŁTOWNIKI

Pos.	Profil	Długość [mm]	Liczba [szt.]	Masa [kg]	Materiał	Uwagi
Pozycja 6						
1	L 80x80x10	4400	2	11,9	12,4	OH18N9
2	RK 60x60x5	695	4	8,47	5,9	OH18N9
3	RK 60x60x5	580	8	8,81	4,9	OH18N9
4	bl. 160x10	160	8	13,56	16,1	OH18N9
Razem masa i elementów				40,74	45,3	
Razem masa i elementów				40,74	45,3	
RAZEM MASA I ELEMENTY (OH)				160	186,9	
RAZEM NA RYSUNKU				160	186,9	