



POLITECHNIKA RZESZOWSKA
REGIONALNE CENTRUM DYDAKTYCZNO - KONFERENCYJNE
I BIBLIOTECZNO - ADMINISTRACYJNE
FRAGMENT CZĘŚCI DYDAKTYCZNEJ

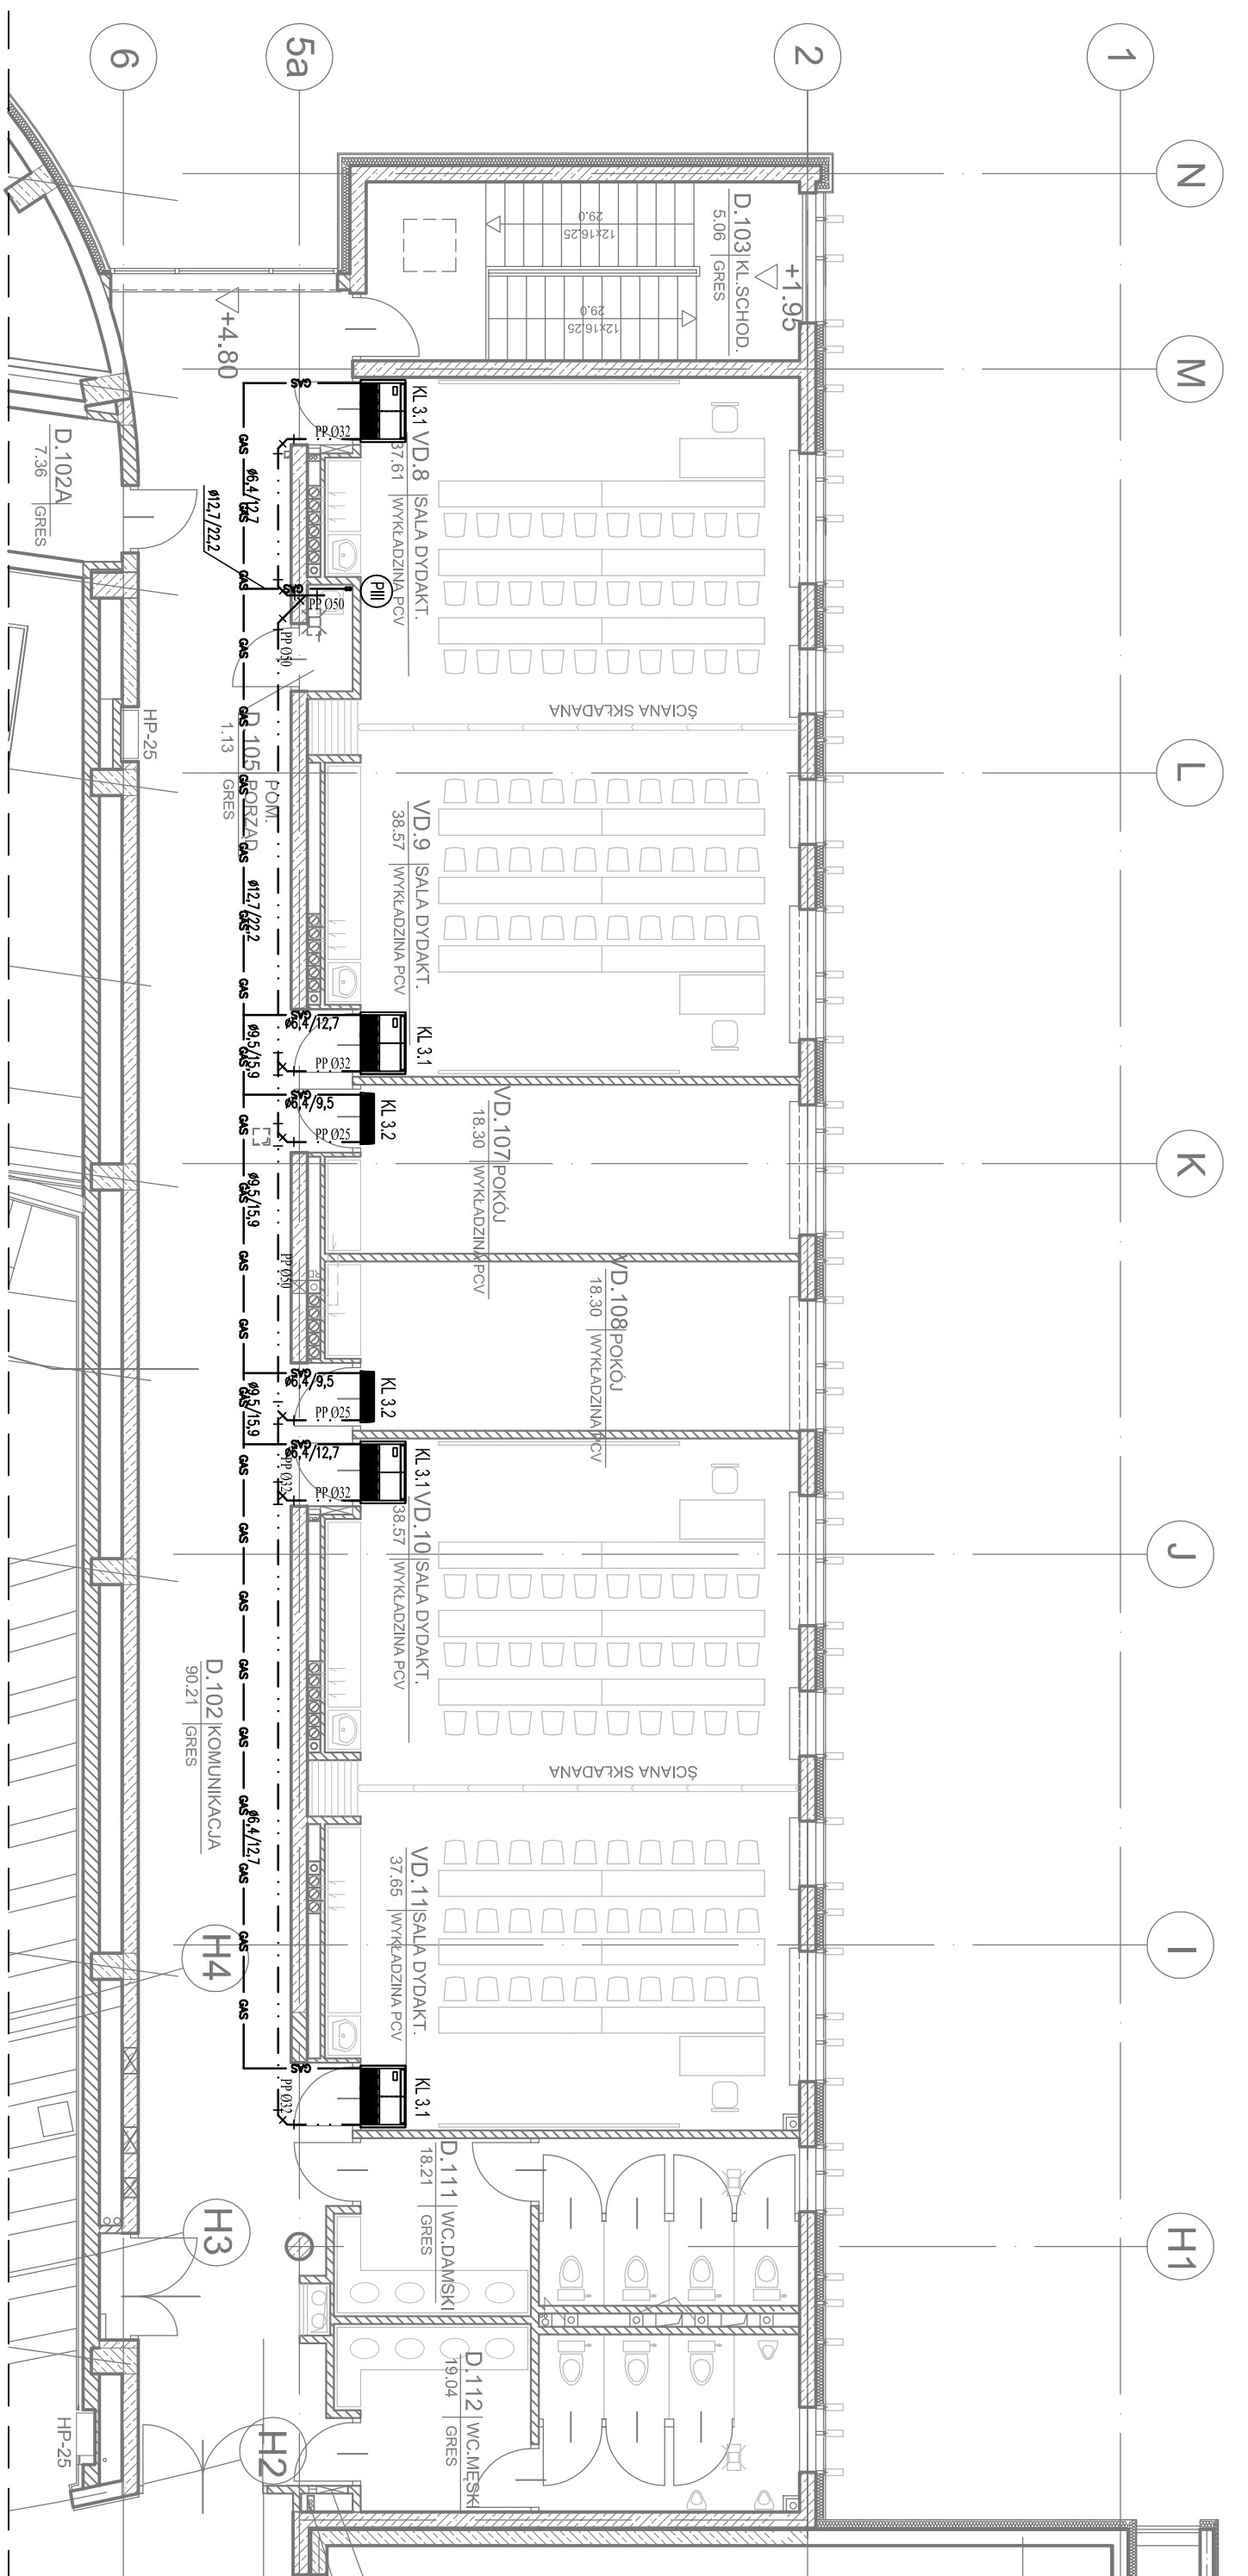

LEGENDA:

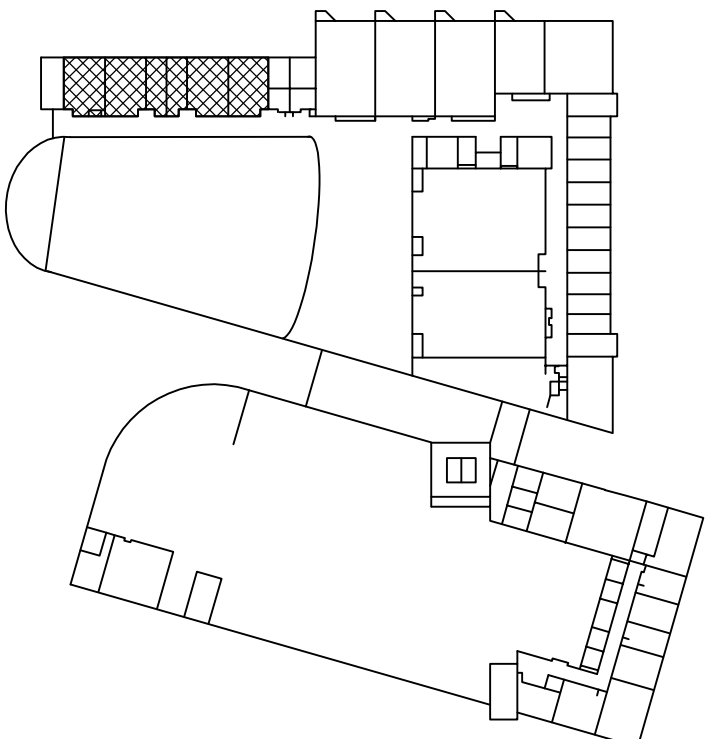

- **04S** — **04S** —
 - —
 - **(Pl)** —
 -  —
 -  —
 - —
 - —
 -

System KL-3, KL 3.1 -4 szt
Klimatyzator jedn. wewn. typ podsuflowy,
Och $\geq 5,6(\text{kg} \geq 6,3\text{kW})$
wymiany: 235/900/690 mm
waga: 24 kg
poziom cś akustycz.: 28/35/37 dB(A)
Zasilanie 1N 230V 34W (wpuści)
wyp. w moduł kontraktowa okiennego

System KL-3, KL 3.2-2-szt
klimatyzator jedn. wewn. typ ścienny
Qch $\geq 1,70Qg \geq 1,9kW$
wymiar: 275x90x208 mm
waga: 11 kg
poziom dś akustycz.: 29,31/33 dB(A)
Zasilanie 1N 230V 17W (wypust)
wyp. w moduł kontraktowa okiennego

Obiekt: Regionalne Centrum Dydaktyczno - Konferencyjne i Biblioteczno - Administracyjne Politechniki Rzeszowskiej		
Adres: 35-959 Rzeszów, al. Powstańców Warszawy 12 - dz. nr 1775/91		
Inwestor: Politechnika Rzeszowska Im. I. Łukasiewicza, al. Powstańców Warszawy 12, 35-959 Rzeszów		
Tytuł:		Stadium/Brzoza:
KLIMATYZACJA – RZUT I PIĘTRA – FRAGMENT CZĘŚCI DYDAKTYCZNEJ – UKŁAD KL-3		PW / IS
Skala: 1:100		Nr rys.: S-05
Projektant: mgr inż. Rafał BERGIEL PDK/0273/POOS/13	Data: 12.2017	Podpis: