


INSTALACJA C.C.W.U.
RZUT POMIESZCZENIA
WĘZŁA CIEPLNEGO
skala 1:50

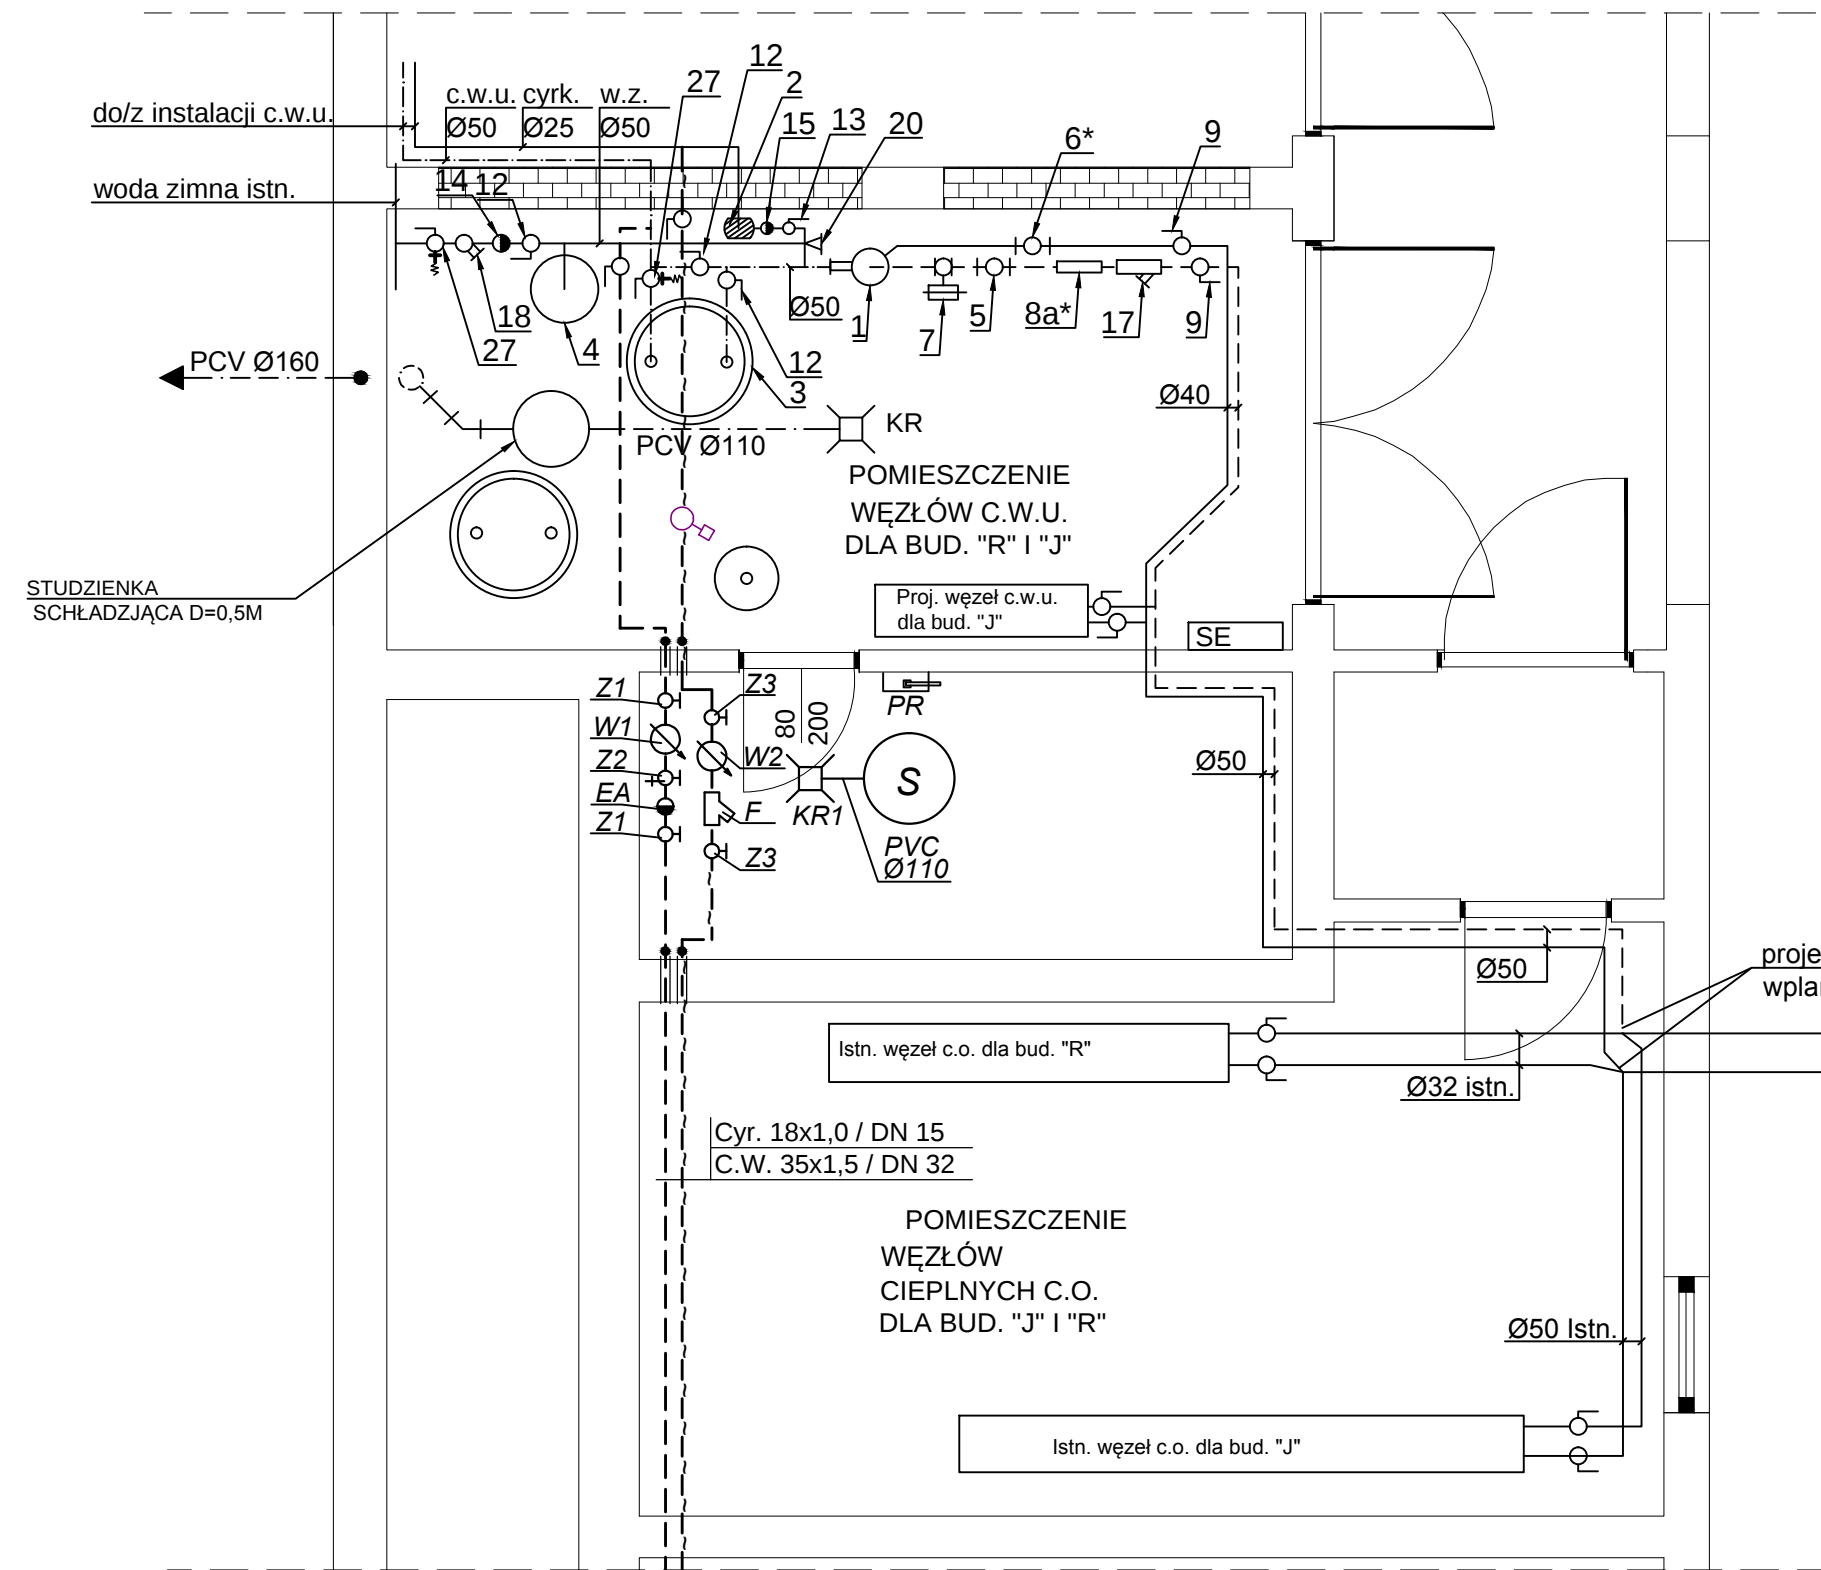

LEGENDA:

- proj. instalacja ciepłej wody
- proj. instalacja cyrkulacji
- proj. zawór odcinający
- proj. zawór termostatyczny CWU DN 15.
- Z1 - proj. zawór kulowy DN 32
- W1 - proj. wodomierz wody ciepłej DN 20,
- Z2 - proj. zawór kulowy ze spust. DN 32
- EA - proj. zawór antyskażeniowy DN 25
- Z3 - proj. zawór kulowy DN 15
- F - proj. filtr siatkowy DN 32
- W2 - proj. wodomierz cyrkulacji DN 15
- KR1 - proj. wpust podłogowy piwniczny Ø100
- S - proj. studzienka w przypadku awarii C.W.U., D=600 mm, H=600 mm, V=140 l.
- PR - proj. pompka ręczna do wypompowania C.W.U + cyrkulacji do studzienki węzła cieplnego

UWAGA !!!
C.W.U. + cyrkulację prowadzić w pomieszczeniu obok węzła cieplnego na wysokości między rurociągami nad posadzką i pod stropem z możliwością zdalnego odczytu ciepłomierzy.

Projekt jest w rozumieniu ustawy o prawie autorskim i prawach pokrewnych utworem architektoniczno-urbanistycznym i jest chroniony prawem autorskim.

ZESPÓŁ PROJEKTOWY INSTALACJI SANITARNYCH inż. Barbara Koziej 35-051 Rzeszów; ul. Staszica 25/56 tel. 0 606 721 486		
adres inwestora:	POLITECHNIKA RZESZOWSKA IM. IGNACEGO ŁUKASIEWICZA AL. POWSTAŃCÓW WARSZAWY 12, 35-959 RZESZÓW	
nazwa:	PROJEKT WYKONAWCZY C.C.W.U. DO POMIESZCZEŃ NOWOPOWSTAŁEGO ŻŁOBKA I PRZEDSZKOLA W BUDYNKU BYŁEJ PRZYCHODNI ZDROWIA – BUDYNEK "J"	
adres inwestycji:	RZESZÓW, UL. PODKARPACKA 1A, DZIAŁKA NR 1775/58, OBR 207.	
faza:	PROJEKT WYKONAWCZY	data: 05.2018r.
zespół projektowy		nr uprawnień
Opracował	mgr inż Marcin Sioma	
Projektował	inż.Barbara Koziej	S – 40/76
Sprawdzający	inż. Eugeniusz Basiak	S–279/89
temat rys.:	Instalacja C.C.W.U.–włączenie CWU i cyrk–rzut pom. węzła cieplnego.	format: skala: nr rys. 1:50 3