


INSTALACJA C.C.W.U.
SCHEMAT TECHNOLOGICZNY
WĘZŁA CIEPLNEGO

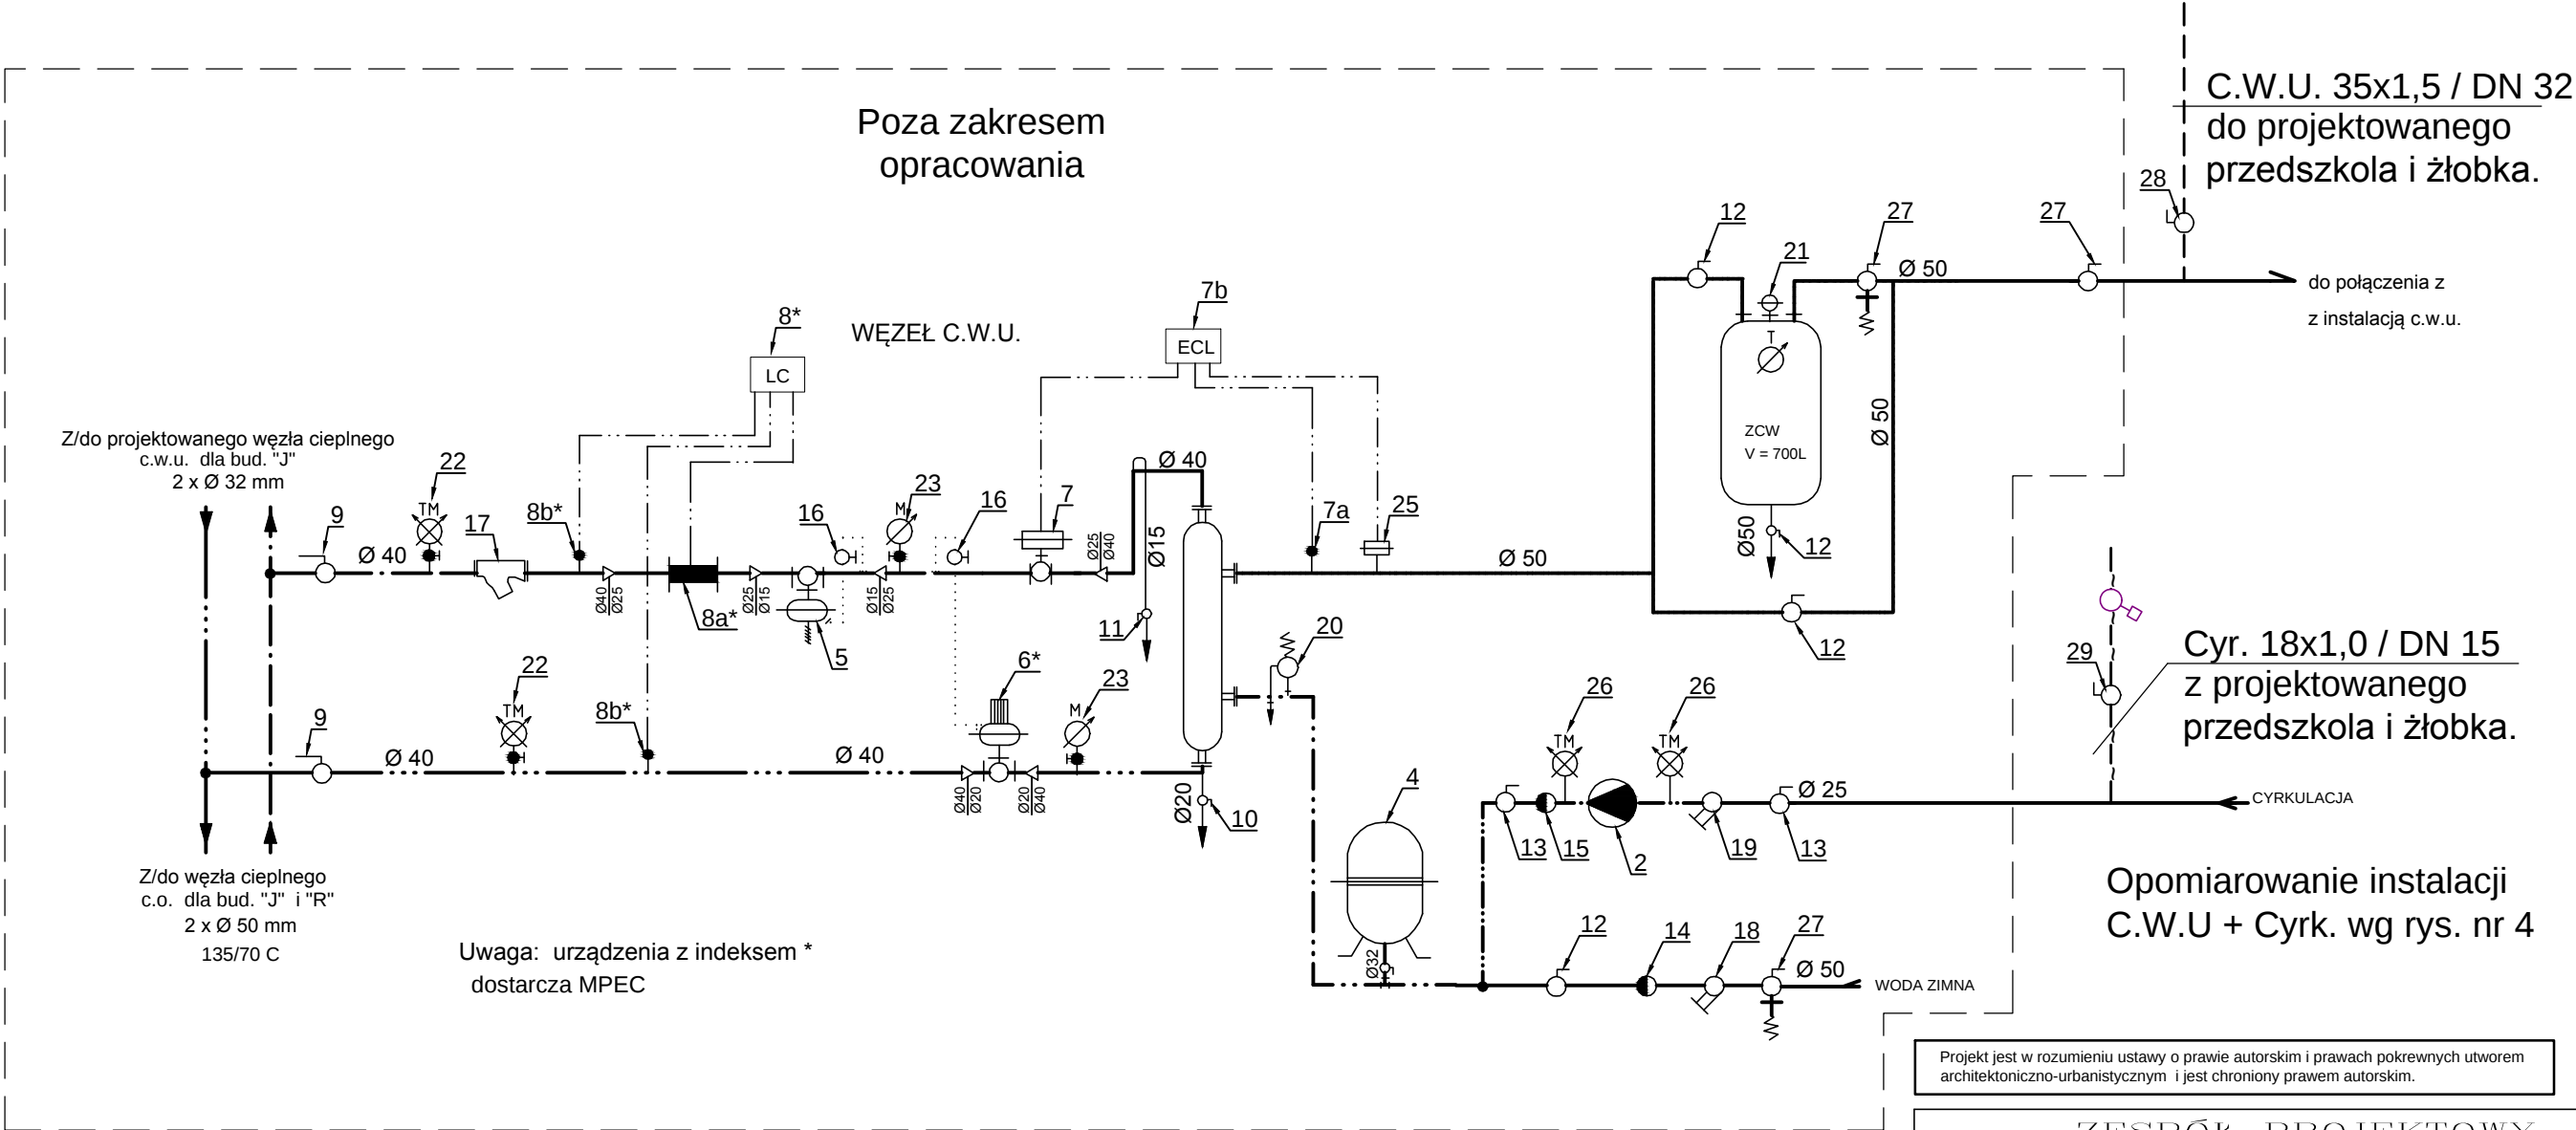

LEGENDA:

- - proj. instalacja ciepłej wody
- - - - proj. instalacja cyrkulacji
δ - proj. zawór odcinający
○ - proj. zawór termostatyczny CWU DN 15.

ZESPÓŁ PROJEKTOWY
INSTALACJI SANITARNYCH
inż. Barbara Koziej

35-051 Rzeszów; ul. Staszica 25/56 tel. 0 606 721 486

adres inwestora: POLITECHNIKA RZESZOWSKA IM. IGNACEGO ŁUKASIEWICZA
AL. POWSTAŃCÓW WARSZAWY 12,
35-959 RZESZÓW

nazwa: PROJEKT WYKONAWCZY C.C.W.U. DO POMIESZCZEŃ NOWOPOWSTAŁEGO
ŻŁOBKA I PRZEDSZKOLA W BUDYNKU BYŁEJ PRZYCHODNI ZDROWIA – BUDYNEK "J"

adres inwestycji: RZESZÓW, UL. PODKARPACKA 1A, DZIAŁKA NR 1775/58, OBR 207.

faza: PROJEKT WYKONAWCZY data: 05.2018r.

zespół projektowy nr uprawnień podpis

Opracował mgr inż Marcin Sioma

Projektował inż.Barbara Koziej S – 40/76

Sprawdzający inż. Eugeniusz Basiak S-279/89

temat rys.: Instalacja C.C.W.U.–włączenie CWU i cyrk.–Schemat techn. węzła cieplnego format: skala: nr rys. 4