


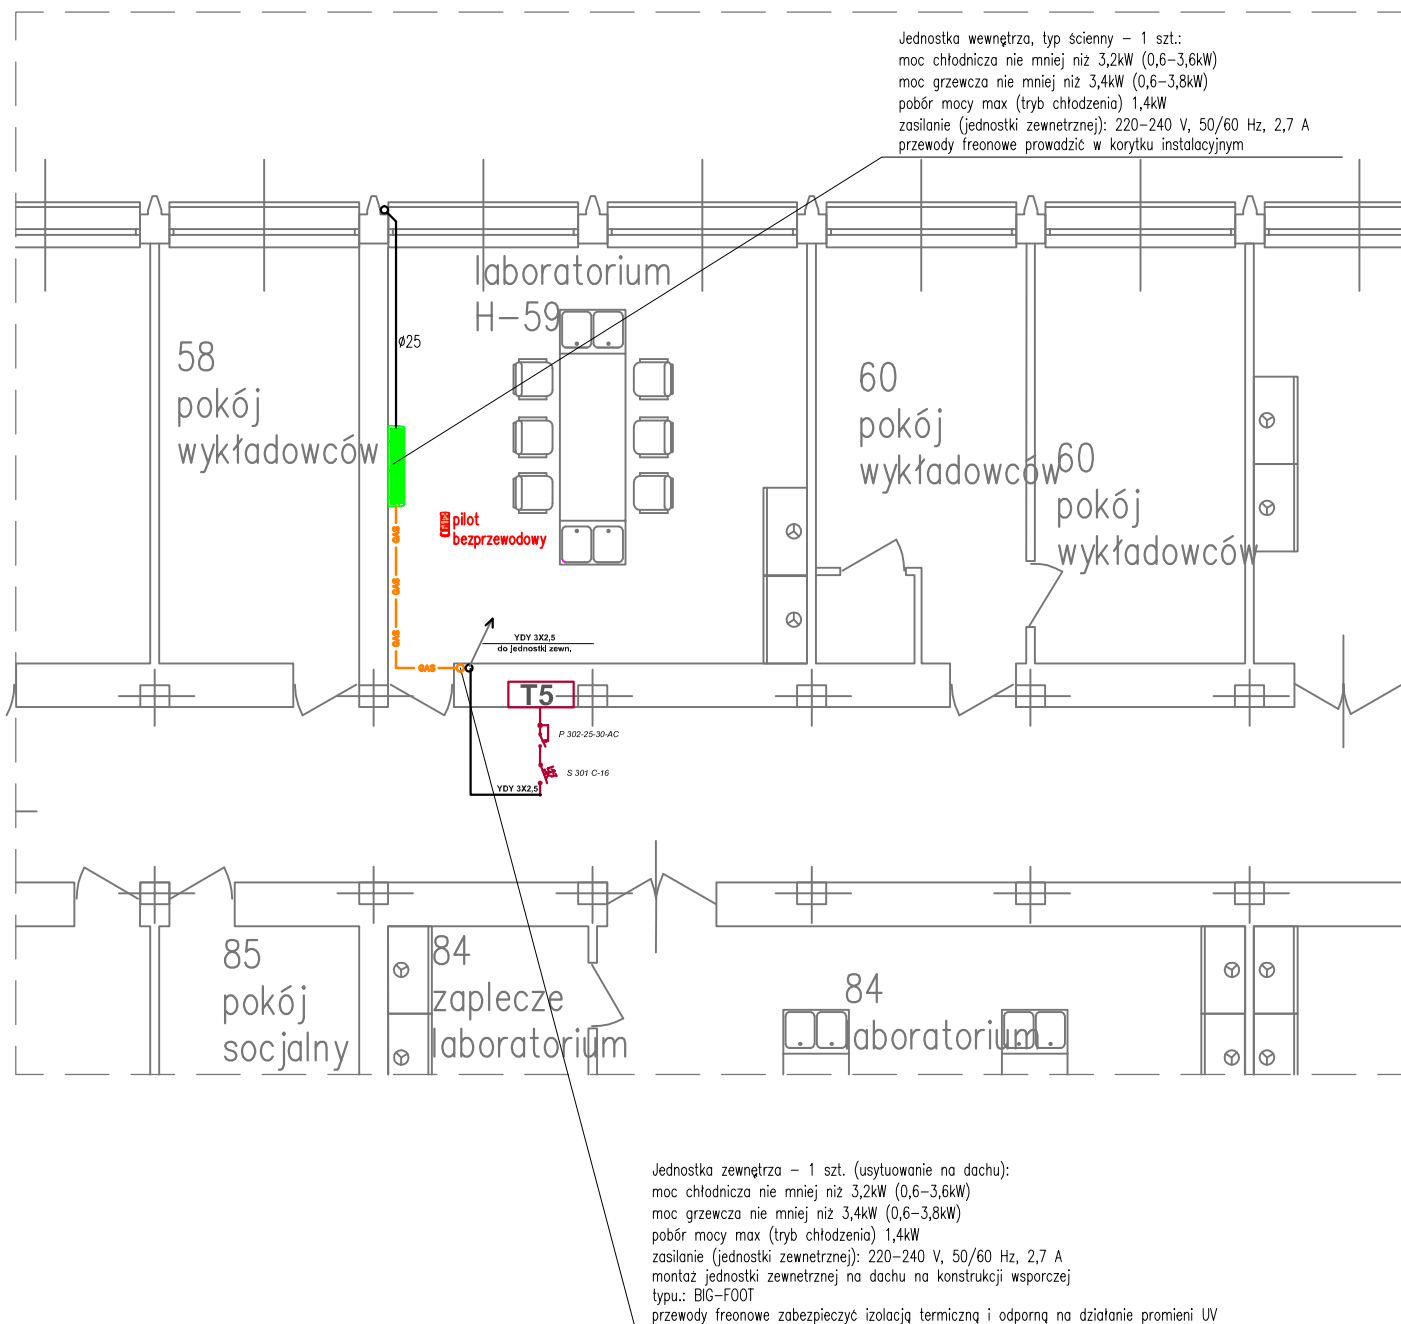

NAZWA I ADRES OBIEKTU BUDOWLANEGO:
 POLITECHNIKA RZESZOWSKA, WYDZIAŁ CHEMICZNY
 ZAKŁAD POLIMERÓW I BIOPOLIMERÓW, UL. POWSTAŃCÓW W-WY 6, RZESZÓW
 INWESTOR: POLITECHNIKA RZESZOWSKA IM. I. ŁUKASIEWICZA
 UL. POWST. WARSZAWY 12, 35–959 RZESZÓW

TYTUŁ:
 INSTALACJA KLIMATYZACJI – POM.: H-59
 FRAGMENT RZUTU PARTERU

SKALA:
 —

OPRACOWAŁ:
 inż. ALEKSANDER ŚNIEŻEK

DATA:
 07.2018

PODPIS:

STADIUM/BRANŻA:
 PW/IE

PROJEKTANT:
 inż. ALEKSANDER ŚNIEŻEK E-80/77

DATA:
 07.2018

PODPIS:

NR RYS.:
 E-01