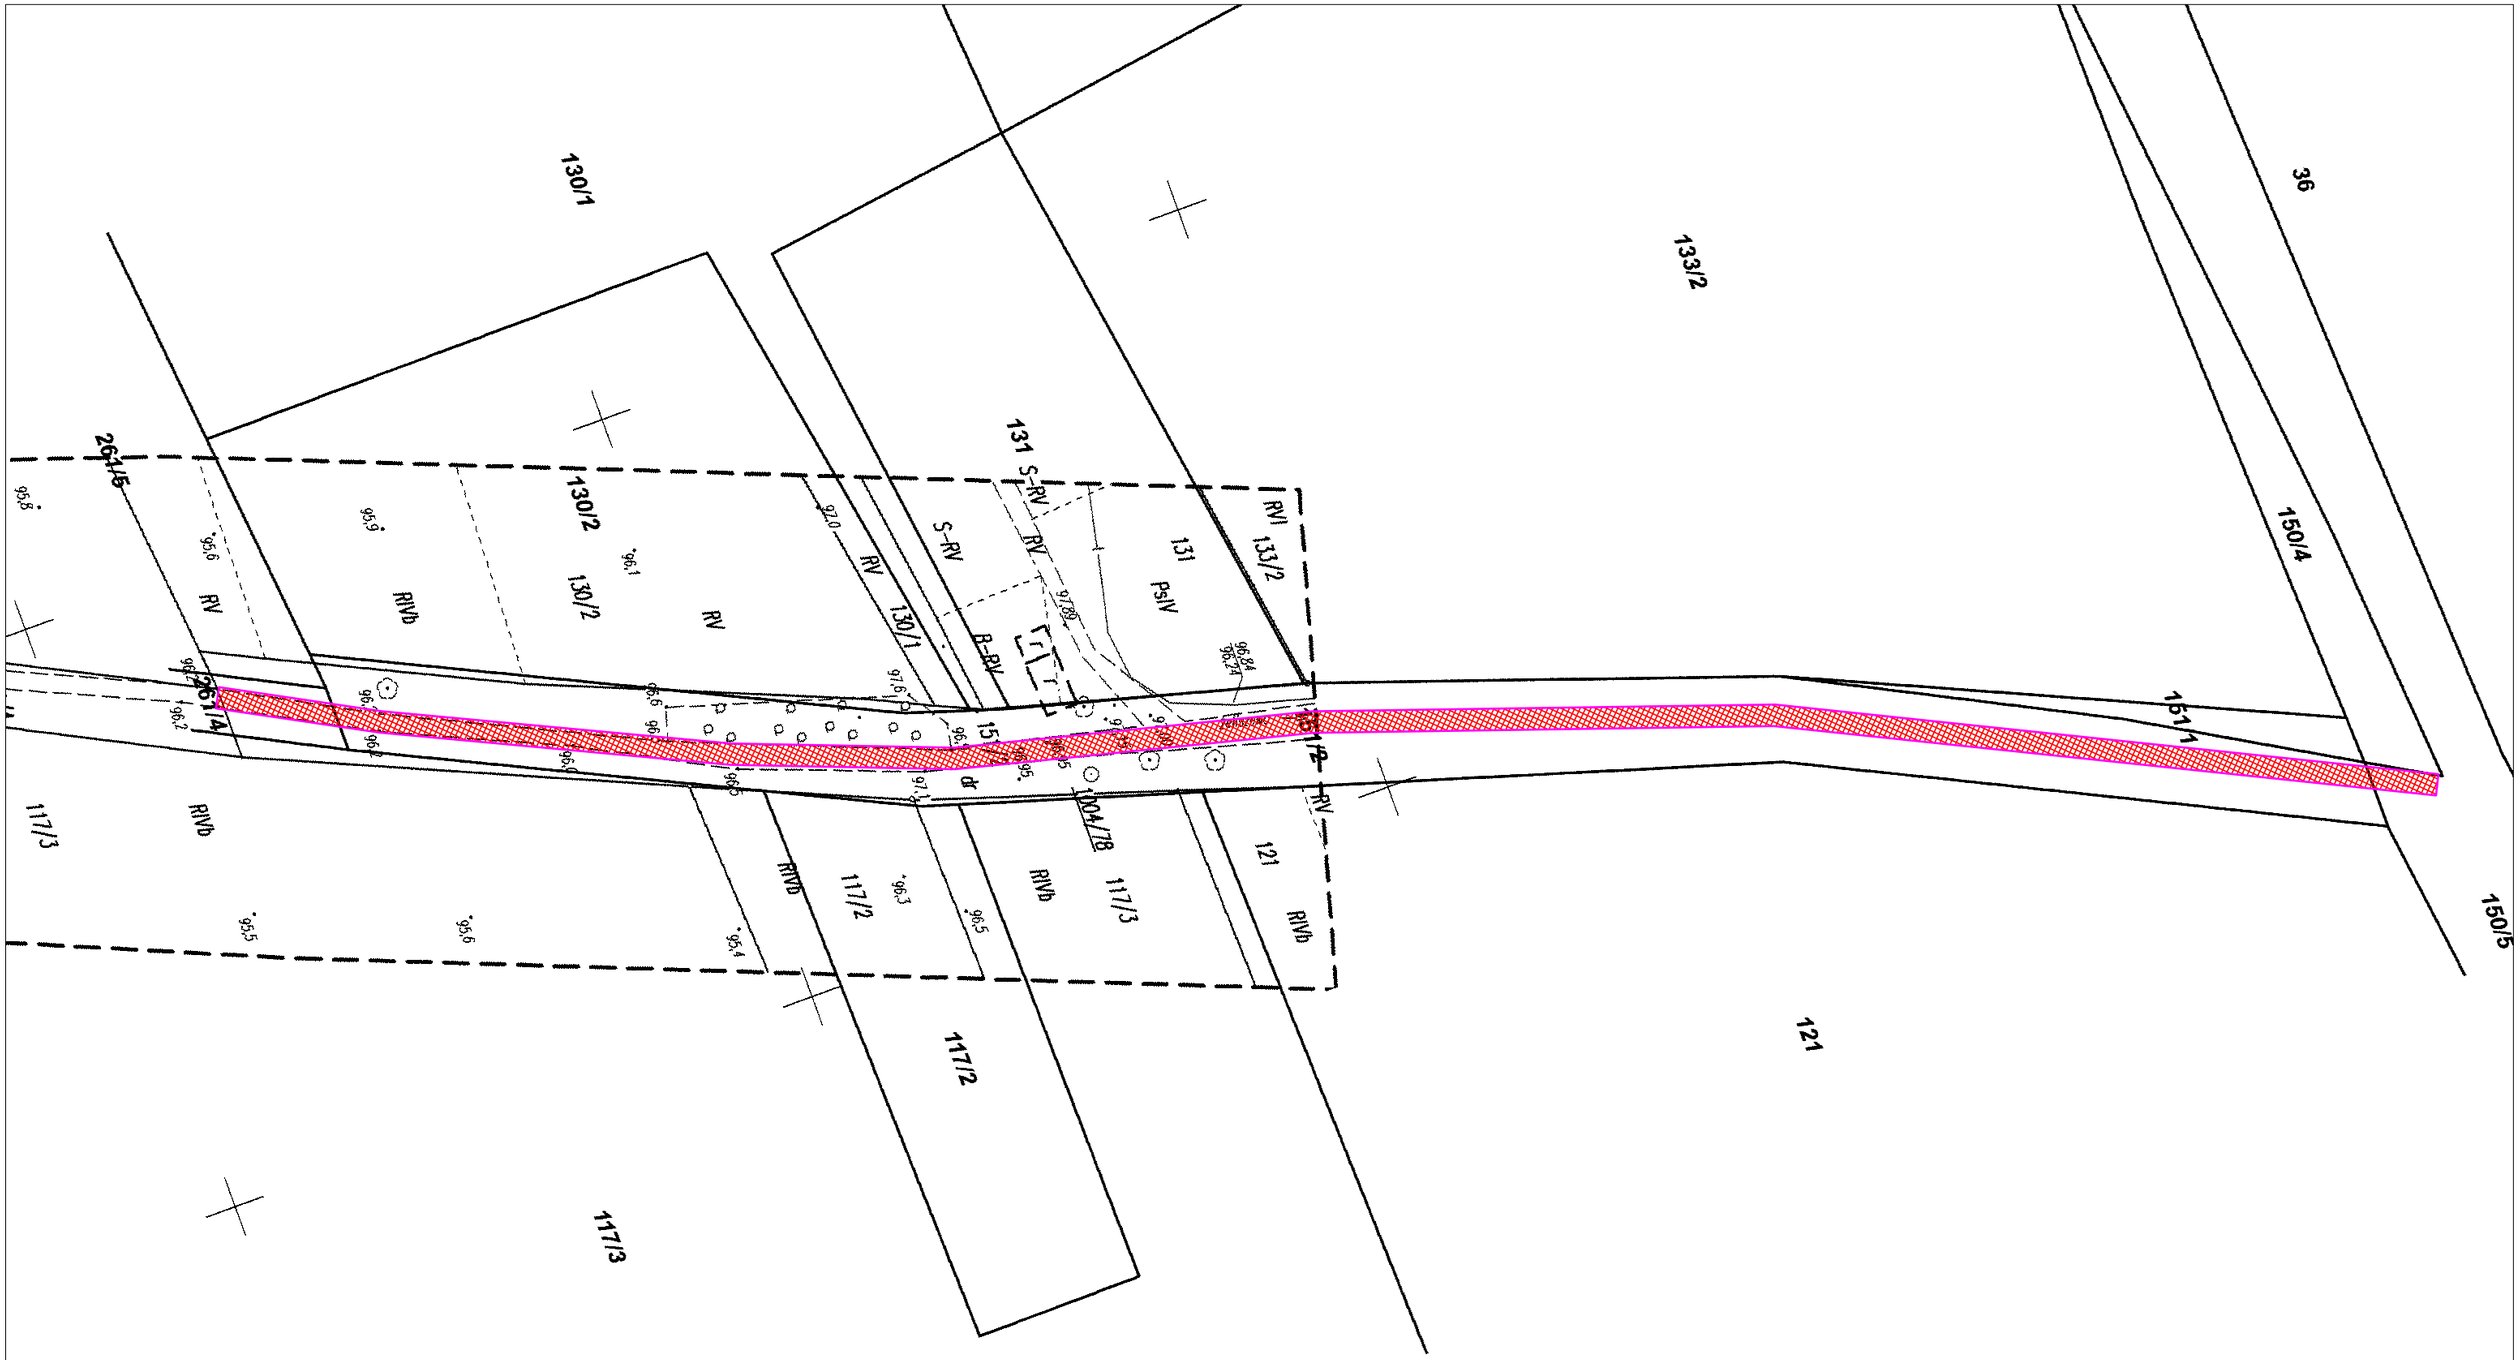

HYDROTECH, inż. Bogdan Skubicki			
NAZWA ZAŁĄCZNIKA	Lokalizacja nawierzchni na drodze dojazdowej	GMINA: Recz	POWIAT: Choszczno
OBIEKT ADRES	**Budowa drogi leśnej na działkach nr 261/4, 268/4, 269/4, 272/1, 273/1, 2741/4, 278/2, 278/3, 279, 280, 281 i 282/1 obręb Żeliszewo gm. Recz**		
OPRACOWAŁ:	inż. BOGDAN SKUBICKI upr. bud. 176/Sz/92 ZAP/WM/0604/03	DATA WYKONANIA: listopad, 2015 r.	
PROJEKTANT:	mgr inż. JERZY GRZESIAK upr. bud. 554/Sz/94 ZAP/BD/0510/03	PODZIAŁKA: 1:1000	
		NR ZAŁĄCZNIKA: 2/6	