



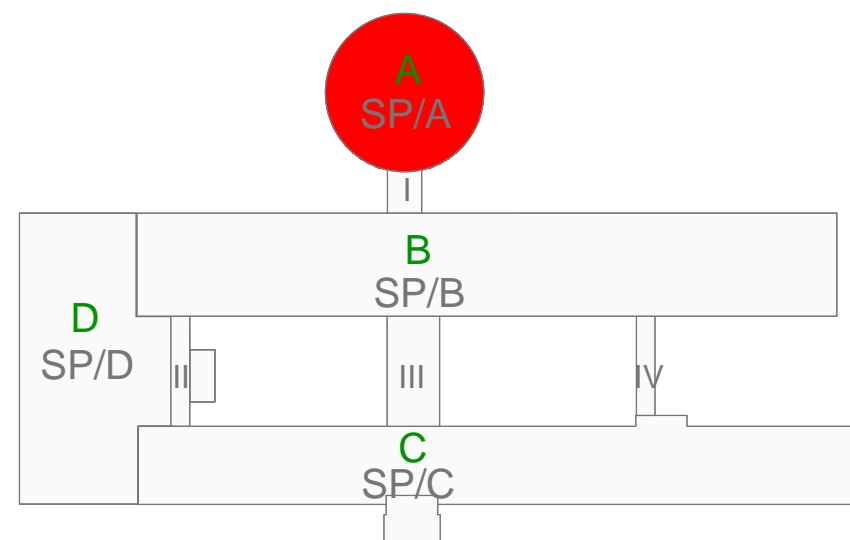




A 

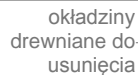

- LEGENDA:**
-  Zwór hydrantowy Dn52-2 sztuki „w szafce
  -  Zwór hydrantowy Dn52-1 sztuka „w szafce
  -  Szafka hydrantowa HP25
  -  pion instalacji p.poż
  -  przewód instalacji hydrantowej

PROJEKT WYKONAWCZY PRZEBUDOWA SZPITALA WOJEWÓDZKIEGO W POZNANIU  
przy ul. Juraszów 7/19 polegająca na  
DOSTOSOWANIU OBIEKTU DO OBOWIAZUJĄCYCH PRZEPISÓW POŻAROWYCH.

Objekt: Szpital Wojewódzki w Poznaniu  
ul. Juraszów 7/19



STUDIO PROJEKTÓW CUBE 27  
Studio Projektów  
Architekt Barbara Liber-Skarbek  
Biuro: 60-189 Poznań,  
ul. Rolna45b/19,  
kom: 603 337 422,

e-mail: [b.liber@cube27.pl](mailto:b.liber@cube27.pl)  
[www.cube27.pl](http://www.cube27.pl)  
[www.przyklejki.pl](http://www.przyklejki.pl)  
[www.fototapeta27.pl](http://www.fototapeta27.pl)

Investor:  
Szpital Wojewódzki w  
Poznaniu  
ul. Juraszów 7/19

|  |
|--|
| IMiE I NAZWISKO/Nr upr   |
| Projektant :<br>mgr inż. Anna Mierzwa<br>WKP/0182/POOS/15                |
| Opracował:<br>mgr inż. Katarzyna Miłoszyk<br>mgr inż. Katarzyna Walińska |
| Sprawdzający: Karol Śliwiński<br>WKP/0151/PWOS/04                        |

Tytuł rysunku:  
Instalacja hydrantowa.  
Rzut 2 piętra -budynek rotundy.

Skala:  
1:150

|       |         |
|-------|---------|
| Data: | 12/2015 |
|-------|---------|

|         |                       |
|---------|-----------------------|
| Branža: | Instalacije sanitarne |
|---------|-----------------------|

|           |
|-----------|
| Nr rys.:  |
| PW -IH-14 |