


Wojewódzki Szpital Zespolony
w Poznaniu

Rozmieszczenie dźwigów osobowych i osobowo-towarowych na terenie szpitala

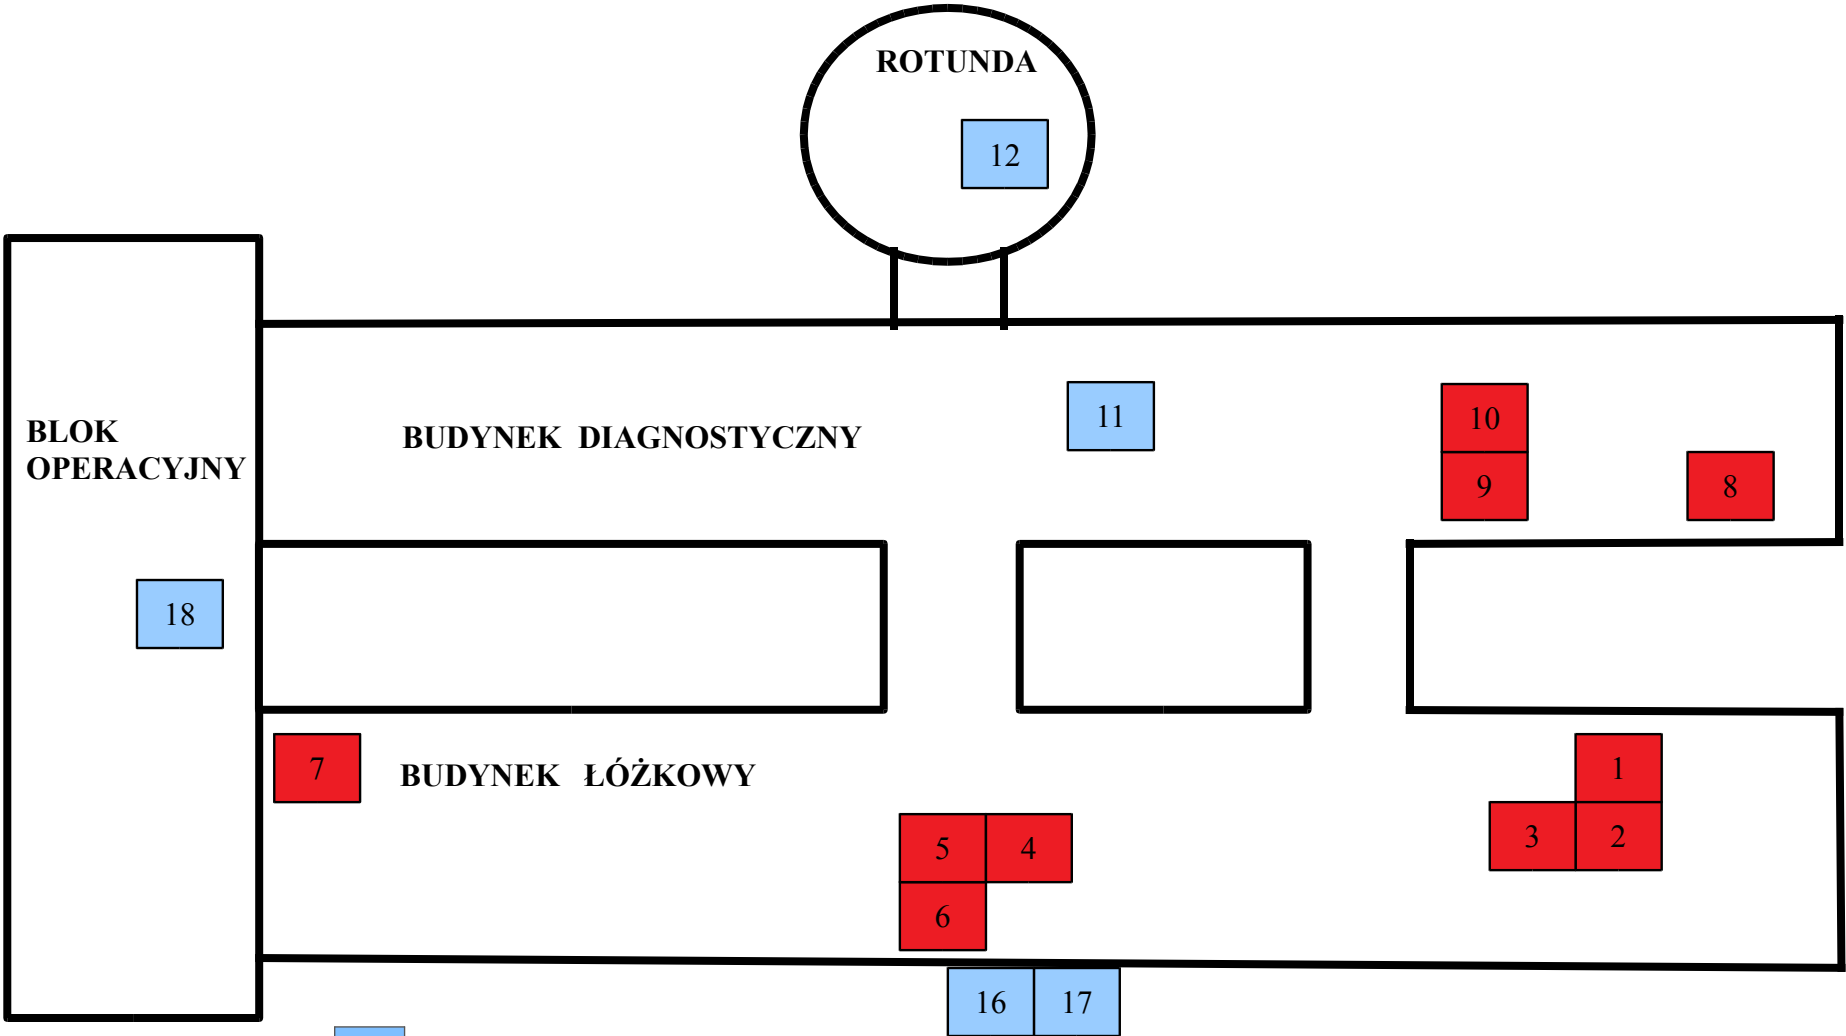

- 11

ISTNIEJĄCE DŹWIGI
- 6

ISTNIEJĄCE DŹWIGI
PODLEGAJĄCE MODERNIZACJI

DŹWIG NR 1
- **DRZWI SZYBOWE TELESKOPOWE** DWUPANELOWE O SZER. 700 X WYS. 2000 MM, PRÓG O SZER.90 MM, RAMA O GRUBOŚCI 25 MM, **OGNIOODPORNE EI60**
ILOŚĆ 8 SZTUK
-KOMPLETNY NAPĘD DRZWI KABINOWYCH O SZER. 700 X WYS. 2000 MM PRÓG O SZER. 70 MM, RAMA O GRUBOŚCI 25 MM
ILOŚĆ 1 SZTUKA

DŹWIG NR 2
- **DRZWI SZYBOWE TELESKOPOWE** DWUPANELOWE O SZER. 900 X WYS. 2000 MM, PRÓG O SZER.90 MM, RAMA O GRUBOŚCI 25 MM, **OGNIOODPORNE EI60**
ILOŚĆ 8 SZTUK
-KOMPLETNY NAPĘD DRZWI KABINOWYCH O SZER. 900 X WYS. 2000 MM PRÓG O SZER. 70 MM, RAMA O GRUBOŚCI 25 MM
ILOŚĆ 1 SZTUKA

DŹWIG NR 3
- **DRZWI SZYBOWE CENTRALNE** CZTEROPANELOWE O SZER. 1200 X WYS. 2000 MM, PRÓG O SZER.90 MM, RAMA O GRUBOŚCI 60 MM, **OGNIOODPORNE EI60**
ILOŚĆ 9 SZTUK
-KOMPLETNY NAPĘD DRZWI KABINOWYCH O SZER. 1200 X WYS. 2000 MM PRÓG O SZER. 90 MM, RAMA O GRUBOŚCI 60 MM
ILOŚĆ 1 SZTUKA

DŹWIG NR 4
- **DRZWI SZYBOWE TELESKOPOWE** DWUPANELOWE O SZER. 1200 X WYS. 2000 MM, PRÓG O SZER.90 MM, RAMA O GRUBOŚCI 60 MM, **OGNIOODPORNE EI60**
ILOŚĆ 9 SZTUK
-KOMPLETNY NAPĘD DRZWI KABINOWYCH O SZER. 1200 X WYS. 2000 MM PRÓG O SZER. 90 MM, RAMA O GRUBOŚCI 60 MM
ILOŚĆ 1 SZTUKA

DŹWIG NR 5
- **DRZWI SZYBOWE TELESKOPOWE** DWUPANELOWE O SZER. 900 X WYS. 2000 MM, PRÓG O SZER.90 MM, RAMA O GRUBOŚCI 60 MM, **OGNIOODPORNE EI60**
ILOŚĆ 8 SZTUK
-KOMPLETNY NAPĘD DRZWI KABINOWYCH O SZER. 900 X WYS. 2000 MM PRÓG O SZER. 90 MM
ILOŚĆ 1 SZTUKA

DŹWIG NR 6
- **DRZWI SZYBOWE TELESKOPOWE** DWUPANELOWE O SZER. 700 X WYS. 2000 MM, PRÓG O SZER.90 MM, RAMA O GRUBOŚCI 25 MM, **OGNIOODPORNE EI60**
ILOŚĆ 9 SZTUK
-KOMPLETNY NAPĘD DRZWI KABINOWYCH O SZER. 700 X WYS. 2000 MM PRÓG O SZER. 70 MM, RAMA O GRUBOŚCI 25 MM
ILOŚĆ 1 SZTUKA


DŹWIG NR 7
- **DRZWI SZYBOWE TELESKOPOWE** DWUPANELOWE O SZER. 800 X WYS. 2000 MM, PRÓG O SZER.90 MM, RAMA O GRUBOŚCI 25 MM, **OGNIOODPORNE EI60**
ILOŚĆ 9 SZTUK
-KOMPLETNY NAPĘD DRZWI KABINOWYCH O SZER. 800 X WYS. 2000 MM PRÓG O SZER. 70 MM, RAMA O GRUBOŚCI 25 MM
ILOŚĆ 1 SZTUKA

DŹWIG NR 8
- DRZWI SZYBOWE, **OGNIOODPORNE EI60**
ILOŚĆ 3 SZTUKI.

DŹWIG NR 9
- **DRZWI SZYBOWE TELESKOPOWE** DWUPANELOWE O SZER. 1200 X WYS. 2000 MM, PRÓG O SZER.90 MM, RAMA O GRUBOŚCI 60 MM, **OGNIOODPORNE EI60**
ILOŚĆ 4 SZTUKI
-KOMPLETNY NAPĘD DRZWI KABINOWYCH O SZER. 1200 X WYS. 2000 MM PRÓG O SZER. 90 MM, RAMA O GRUBOŚCI 60 MM
ILOŚĆ 2 SZTUKI

DŹWIG NR 10
- **DRZWI SZYBOWE TELESKOPOWE** DWUPANELOWE O SZER. 1200 X WYS. 2000 MM, PRÓG O SZER.90 MM, RAMA O GRUBOŚCI 60 MM, **OGNIOODPORNE EI60**
ILOŚĆ 4 SZTUKI
-KOMPLETNY NAPĘD DRZWI KABINOWYCH O SZER. 1200 X WYS. 2000 MM PRÓG O SZER. 90 MM, RAMA O GRUBOŚCI 60 MM
ILOŚĆ 2 SZTUKI

- UWAGA:
- przed wykonaniem wszystkie wymiary* sprawdzić w naturze (*wszystkie wymiary podane w cm)
 - wymiary podstawowe drzwi podane w "światle ościeżnicy po otwarciu"
 - wysokość drzwi min. 200 cm w "światle ościeżnicy"
- RYSunEK NALEŻY ROZPATRYWAĆ, ŁĄCZNIE Z CAŁĄ DOKUMENTACJĄ ARCHITEKTONICZNĄ (W TYM M.IN. Z OPISEM / RYSUNKAMI /ZAŁĄCZNIKAMI) ORAZ ZE WSZYSTKIMI PROJEKTAMI BRANŻOWYMI.
- WSZYSTKIE ZMIANY NALEŻY UZGADNIAĆ, Z JEDNOSTKĄ PROJEKTOWĄ. (DOPUSZCZA SIĘ ZMIANY, PO UZGODNIENIU Z PROJEKTANTEM ORAZ PRZY ZACHOWANIU PARAMETRÓW TECHNICZNYCH MATERIAŁÓW)
- URZĄDZENIA I OSPRZĘT ZWIĄZANE Z INSTALACJAMI WG PROJEKTÓW BRANŻOWYCH WYKONAWCZYCH.
- WSZYSTKIE NOWE ELEMENTY KONSTRUKCYJNE PO DOKONANIU ODKRYWEK UZGODNIĆ Z JEDNOSTKĄ PROJEKTOWĄ, PRZEBICIA DOSTOSOWAĆ DO ISTNIEJĄCEJ KONSTRUKCJI

PROJEKT WYKONAWCZY PRZEBUDOWA SZPITALA WOJEWÓDZKIEGO W POZNANIU PRZY UL. JURASZÓW 7/19 POLEGAJĄCA NA DOSTOSOWANIU OBIEKTU DO OBOWIĄZUJĄCYCH PRZEPISÓW POŻAROWYCH – IV ETAP PRZEBUDOWY.					
 <div>STUDIO PROJEKTÓW CUBE 27 STUDIO PROJEKTÓW ARCHITEKT BARBARA LIBER – SKARBK BIURO: 60-189 POZNAŃ, UL. ROLNA45B/19, KOM: 603 337 422, E-MAIL: B.LIBER@CUBE27.PL WWW.CUBE27.PL WWW.PRZYKLEJKI.PL WWW.FOTOTAPETA27.PL</div>	OBIEKT: SZPITAL WOJEWÓDZKI w POZNANIU UL. JURASZÓW 7/19		IMIĘ I NAZWISKO PROJEKTANT ARCHITEKTURA: MGR INŻ. ARCH. BARBARA LIBER – SKARBK	Nr UPR	PODPIS
	INWESTOR: SZPITAL WOJEWÓDZKI W POZNANIU UL. JURASZÓW 7/19		MGR INŻ. WOJCIECH LEWANDOWSKI	15/08/DOIA	
			PROJEKTANT KONSTRUKCJA:		
			MGR INŻ. TOMASZ SCHNEIDER	4183/Gd/89	
SKALA: 1:100		DATA: 06/2018	TYTUŁ RYSUNKU: DŹWIGI		BRANŻA: ARCH./ KONSTR.
				BRANŻA: PW/IV ETAP/ A_K/C_22	