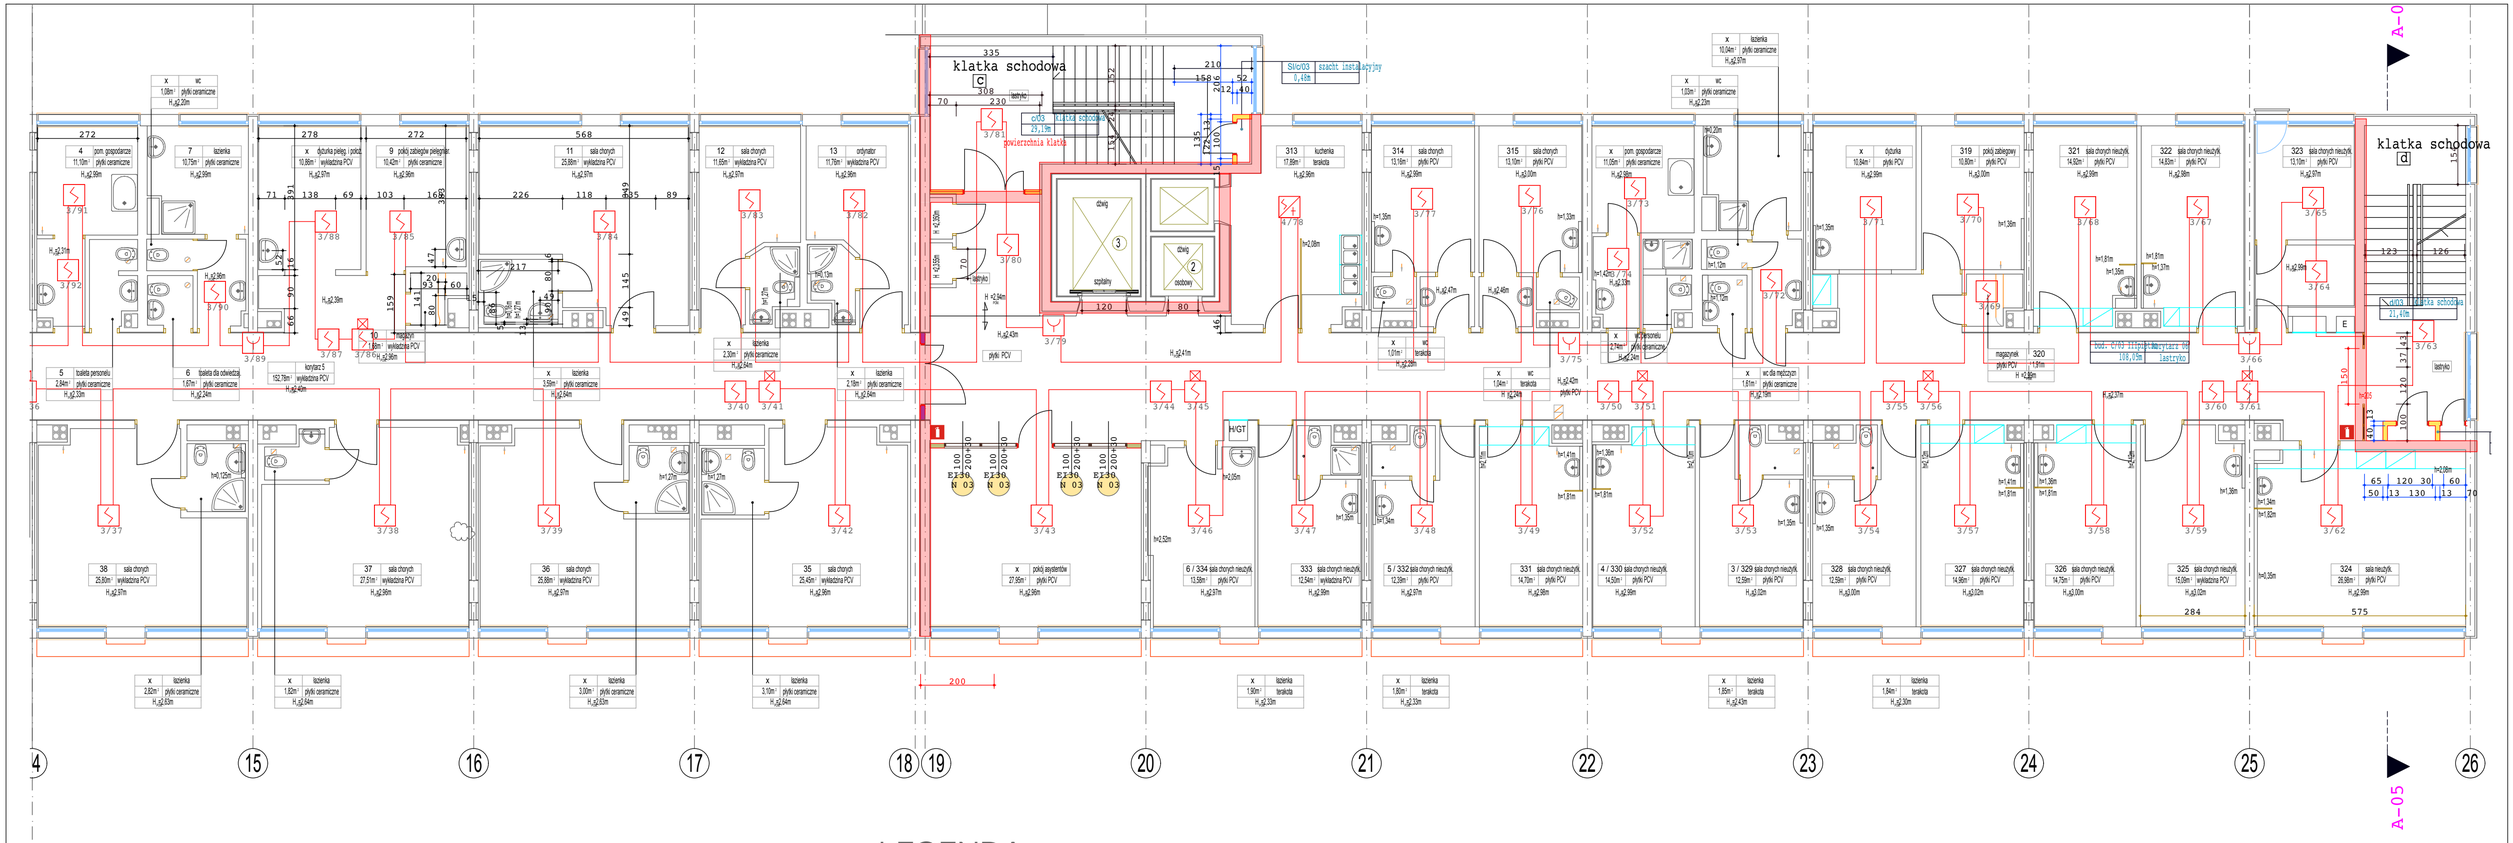

LEGENDA

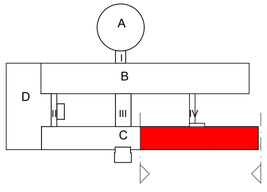

- 4/11 — OPTYCZNA CZUJKA DYMU
- 4/14 — CZUJKA Z ZEWN. WSKAŹNIKIEM ZADZIAŁANIA
- 4/3 — RĘCZNY OSTRZEGACZ POŻARU
- 4/24 — CZUJKA DYMOWO – TEMPERATUROWA

- CSP — CENTRALA SYGNALIZACJI POŻARU POLON 6000
- LINIA DOZOROWA (PĘTLOWA)
- 4/24 — NR LINII DOZOROWEJ/ADRES CZUJKI LUB ROP
- ODDZIELENIE STREF POŻAROWYCH

UWAGA!
DOSTOSOWAĆ I ZACHOWAĆ KONTYNUACJĘ NUMERACJI PĘTLI DOZOROWYCH I ADRESÓW ELEMENTÓW SSP DO ZREALIZOWANYCH ETAPÓW PRZEBUDOWY.

UWAGA:
- PRZED WYKONANIEM WSZYSTKIE WYMIARY* SPRAWDZIĆ W NATURZE (*WSZYSTKIE WYMIARY PODANE W CM)

RYSUNEK NALEŻY ROZPATRYWAĆ, ŁĄCZNIE Z CAŁĄ DOKUMENTACJĄ ARCHITEKTONICZNĄ [W TYM M.IN. Z OPISEM / RYSUNKAMI /ZAŁĄCZNIKAMI] ORAZ ZE WSZYSTKIMI PROJEKTAMI BRANŻOWYMI.

- WSZYSTKIE ZMIANY NALEŻY UZGADNIAĆ, Z JEDNOSTKĄ PROJEKTOWĄ, (DOPUSZCZA SIĘ ZMIANY, PO UZGODNIENIU Z PROJEKTANTEM ORAZ PRZY ZACHOWANIU PARAMETRÓW TECHNICZNYCH MATERIAŁÓW)

PROJEKT WYKONAWCZY PRZEBUDOWA SZPITALA WOJEWÓDZKIEGO W POZNANIU
PRZY UL. JURASZÓW 7/19 POLEGAJĄCA NA DOSTOSOWANIU OBIEKTU DO OBOWIĄZUJĄCYCH PRZEPISÓW POŻAROWYCH – IV ETAP PRZEBUDOWY.

cube 27 architecture

STUDIO PROJEKTÓW CUBE 27
STUDIO PROJEKTÓW ARCHITEKT BARBARA LIBER-SKARBEK
BIURO: 60-189 POZNAŃ, UL. ROLNA45B/92,
KOM: 603 337 422,
E-MAIL: B.LIBER@CUBE27.PL
WWW.CUBE27.PL
WWW.PRZYKLEJKI.PL
WWW.FOTOTAPETA27.PL

OBIEKT: **SZPITAL WOJEWÓDZKI W POZNANIU UL. JURASZÓW 7/19**

	IMIĘ I NAZWISKO	NR UPR	PODPIS
PROJEKTANT ARCHITEKTURA:	MGR INŻ. ARCH. BARBARA LIBER-SKARBEK	15/08/DOIA	
PROJEKTANT INST. ELEKTRYCZNE:	MGR INŻ. PAWEŁ POMYKALSKI	WKP/0386/PWOE/09	
OPRACOWANIE INST. ELEKTRYCZNE:	INŻ. GRZEGORZ DOMAŃSKI	110/90/PW	

INWESTOR: SZPITAL WOJEWÓDZKI W POZNANIU UL. JURASZÓW 7/19

SKALA:	DATA:	TYTUŁ RYSUNKU: SYSTEM SYGNALIZACJI POŻARU	BRANŻA:	NR RYS.
1:100	09/2018	**RZUT III PIĘTRA BUD. "C"**	INST. ELEKT.	SSP/IVETAP/08