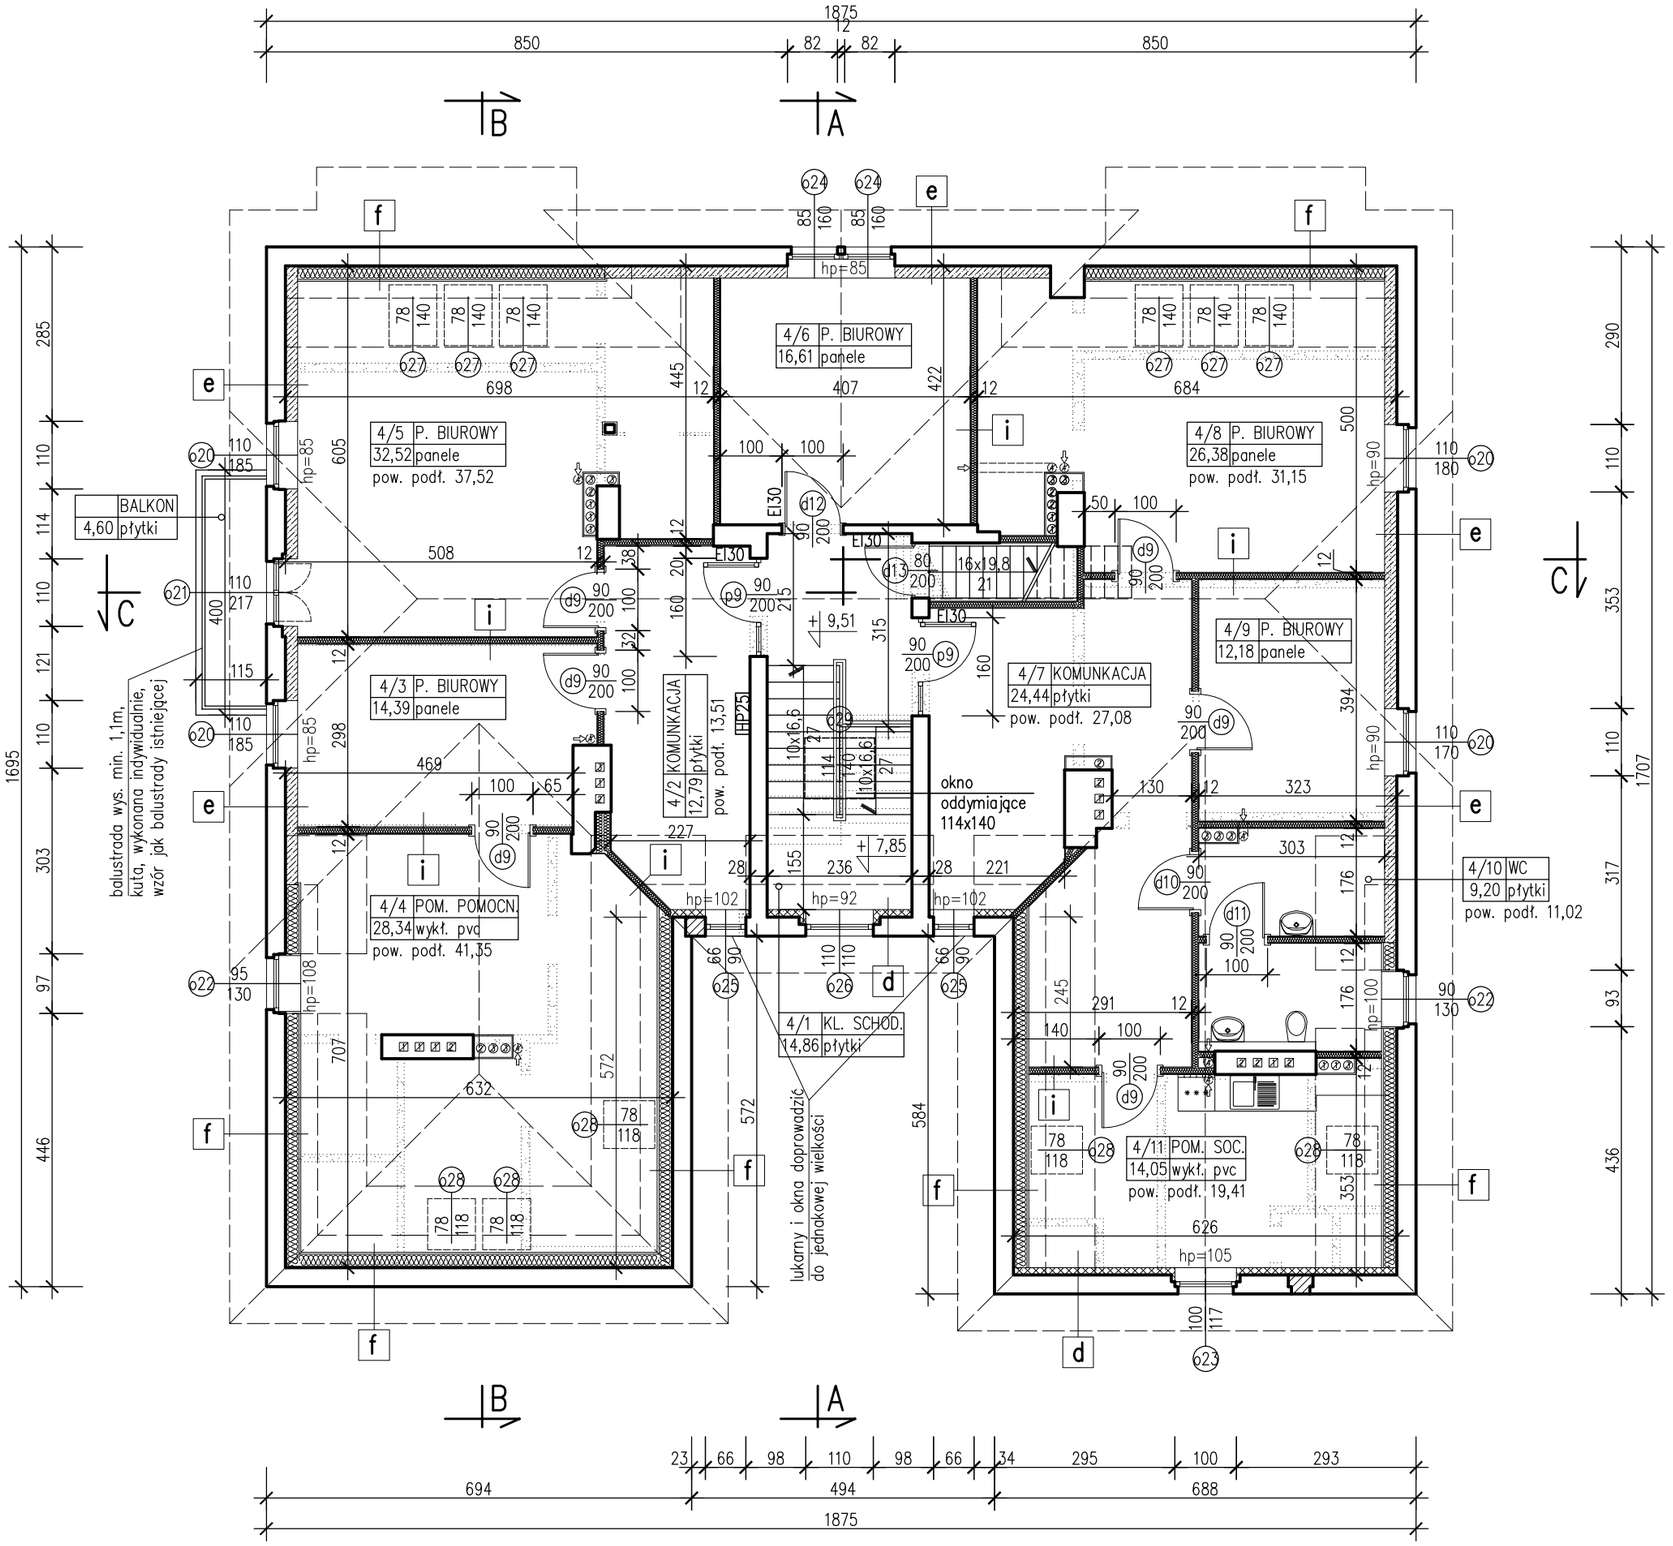

OZNACZENIA

- ściany istniejące
- wyburzenia
- zamurowania
- ściany z płyt GK

Docieplenie od wewnątrz:

- ściany z ryglówką EI60 Multipor grub. 20cm
- ściany kolankowe drewniane EI60 wełna mineralna grub. 20cm
- pozostałe ściany Eurothane G grub. 10cm

Pracownia Architektoniczna AR-KON
ul. Młyńska 4, 72-004 Tanowo
tel. 601 627 494, e-mail: pracownia.arkon@wp.pl

Faza:	Projekt budowlany
Część:	Architektura
Temat:	PRZEBUDOWA I ZMIANA SPOSOBU UŻYTKOWANIA CZĘŚCI MIESZKALNEJ NA CELE BIUROWE ORAZ PRZEBUDOWA ISTNIEJĄCEJ CZĘŚCI BIUROWEJ W BUDYNKU SIEDZIBY NADLEŚNICTWA CHOJNA
Lokalizacja:	Chojna, ul. Szczecińska 36, działka nr 93, obręb Chojna 2
Treść:	RZUT IV KONDYGNACJI 1:100
Projektant:	mgr inż. arch. Małgorzata Śliwka — upr. bud. 1/Sz/98
Sprawdzający:	mgr inż. arch. Krzysztof Miziński — upr. bud. 4/ZPOIA/2002

5

07.2017 r.