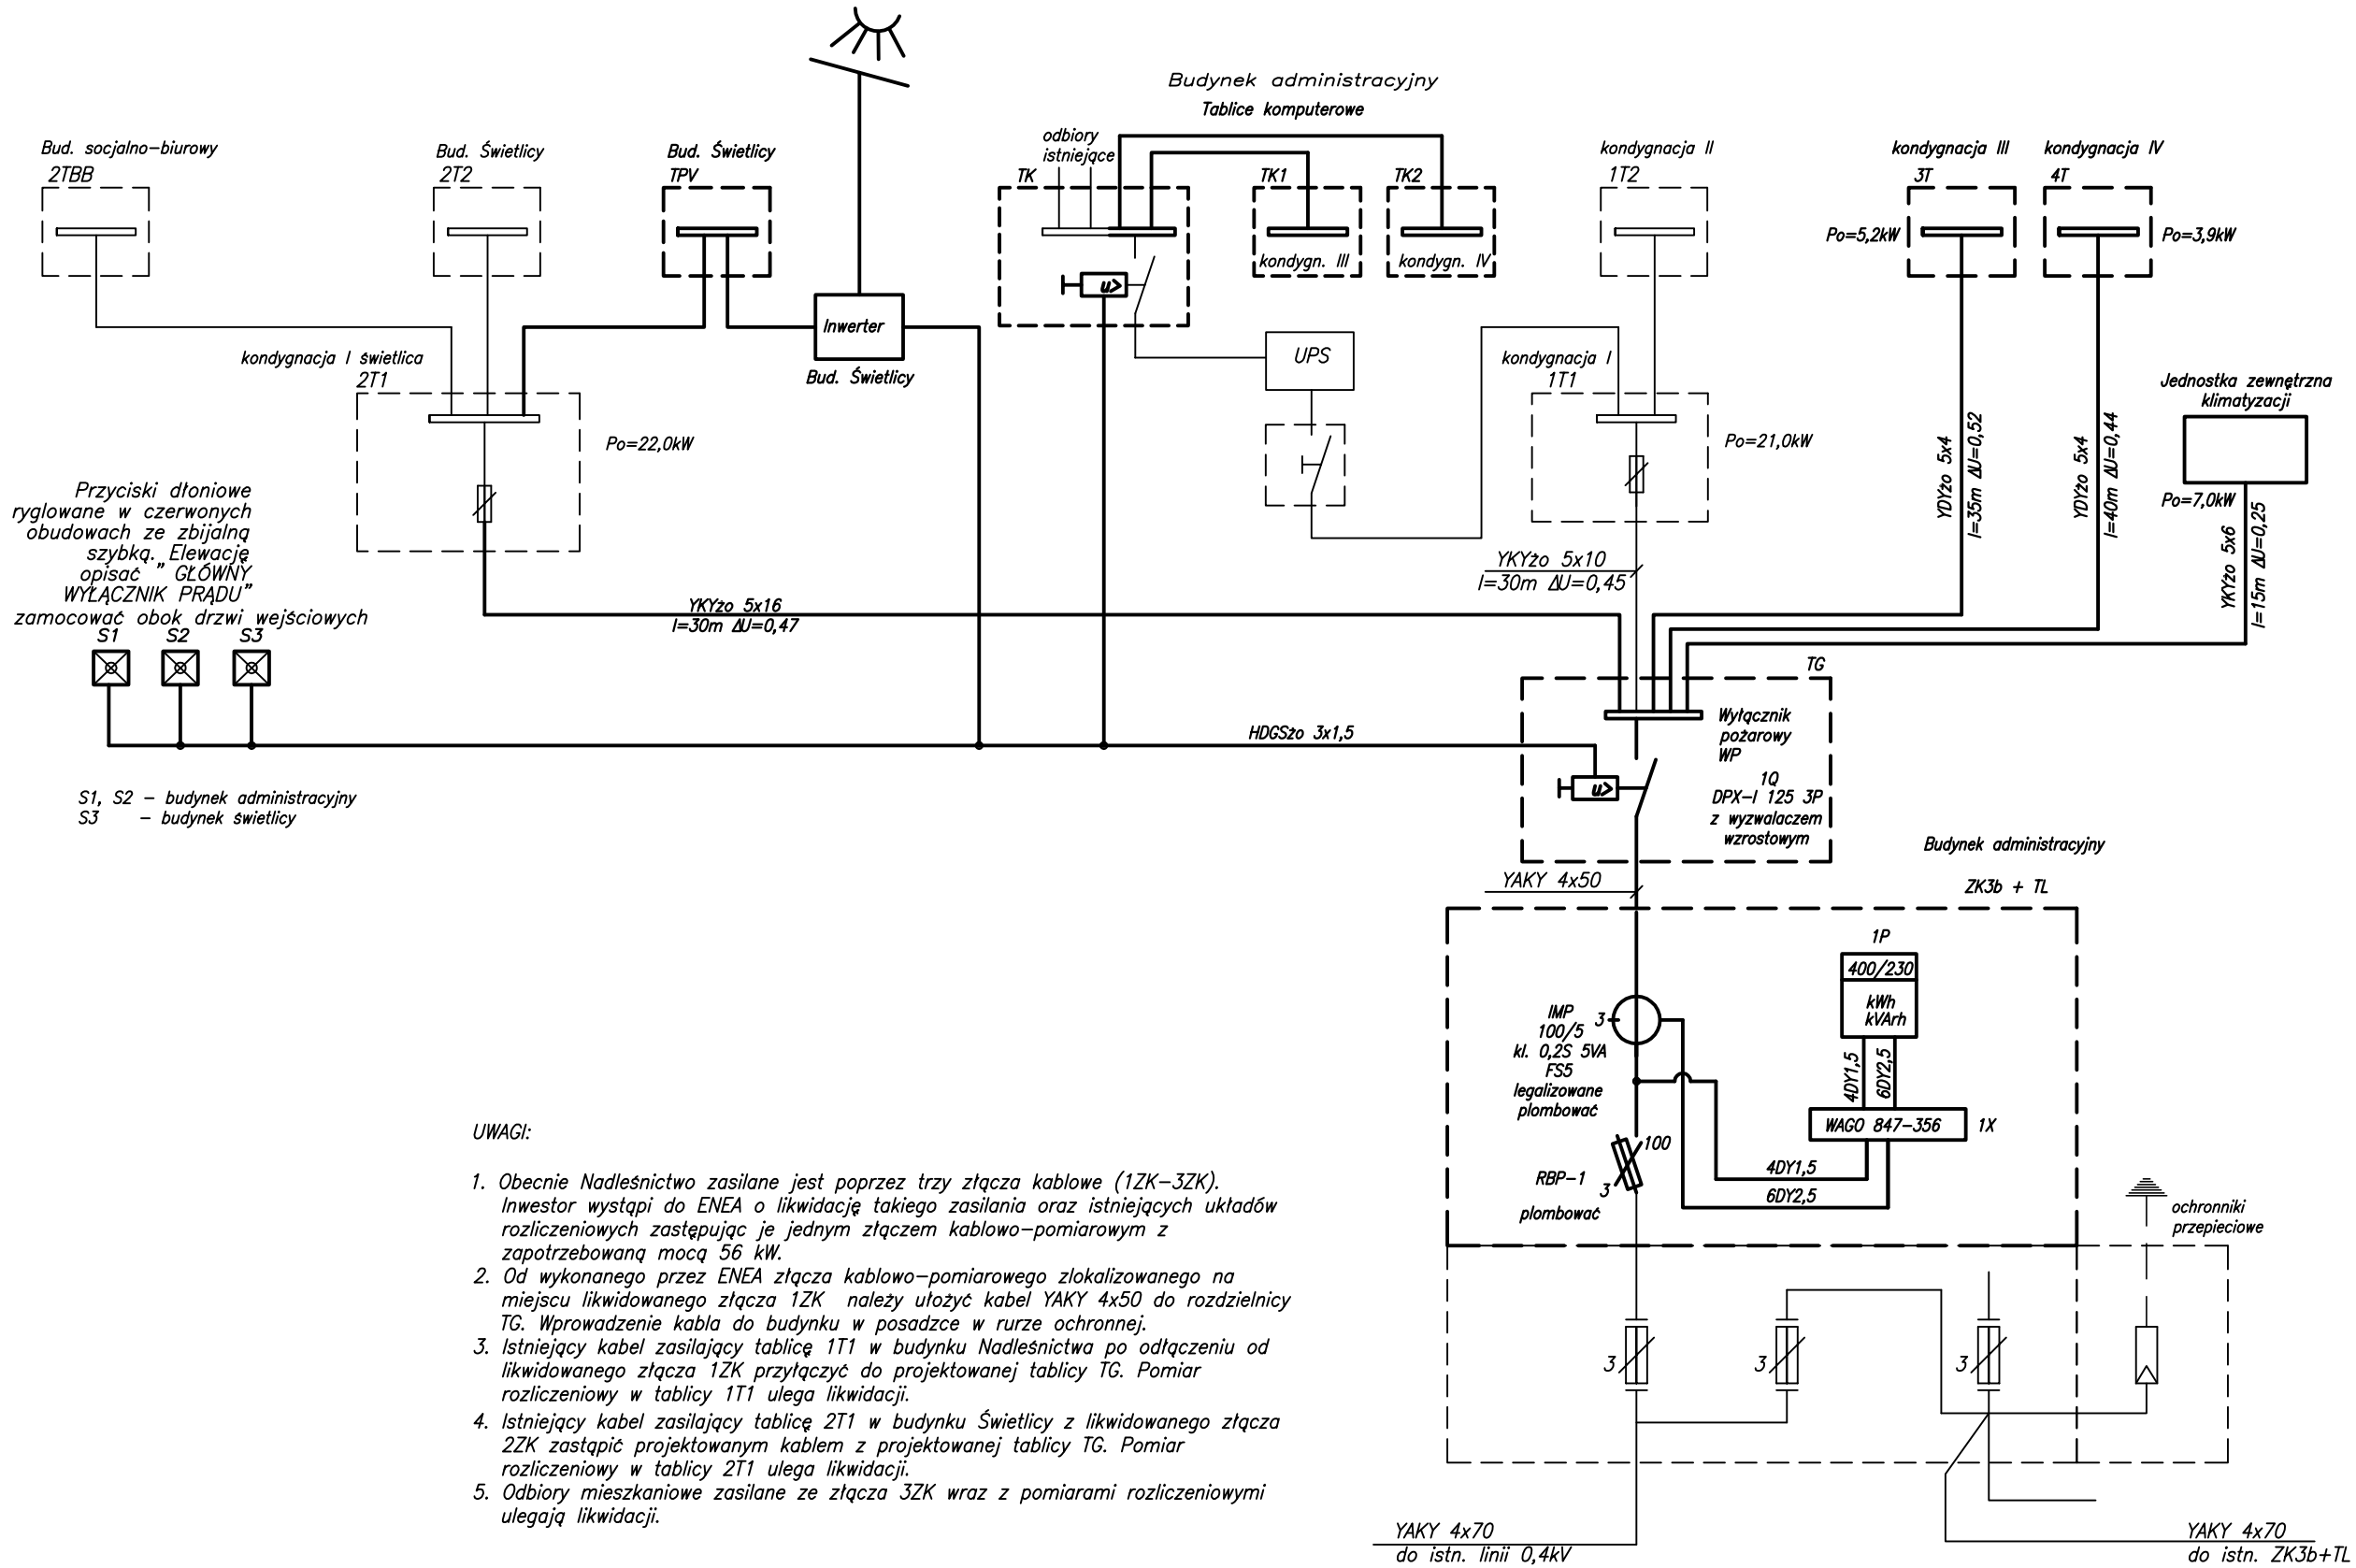

S1, S2 – budynek administracyjny
S3 – budynek świetlicy

UWAGI:

1. *Obecnie Nadleśnictwo zasilane jest poprzez trzy złącza kablowe (1ZK–3ZK). Inwestor wystąpi do ENEA o likwidację takiego zasilania oraz istniejących układów rozliczeniowych zastępując je jednym złączem kablowo–pomiarowym z zapotrzebowaną mocą 56 kW.*
2. *Od wykonanego przez ENEA złącza kablowo–pomiarowego zlokalizowanego na miejscu likwidowanego złącza 1ZK należy ułożyć kabel YAKY 4x50 do rozdzielnicy TG. Wprowadzenie kabla do budynku w posadzce w rurze ochronnej.*
3. *Istniejący kabel zasilający tablicę 1T1 w budynku Nadleśnictwa po odłączeniu od likwidowanego złącza 1ZK przyłączyć do projektowanej tablicy TG. Pomiar rozliczeniowy w tablicy 1T1 ulega likwidacji.*
4. *Istniejący kabel zasilający tablicę 2T1 w budynku Świetlicy z likwidowanego złącza 2ZK zastąpić projektowanym kablem z projektowanej tablicy TG. Pomiar rozliczeniowy w tablicy 2T1 ulega likwidacji.*
5. *Odbiory mieszkaniowe zasilane ze złącza 3ZK wraz z pomiarami rozliczeniowymi ulegają likwidacji.*

Pracownia Architektoniczna AR-KON
ul. Młyńska 4, 72-004 Tanowo
tel. 601 627 494, e-mail: pracownia.arkon@wp.pl

Faza:	Projekt wykonawczy			
Część:	INSTALACJE ELEKTRYCZNE			
Temat:	PRZEBUDOWA I ZMIANA SPOSOBU UŻYTKOWANIA CZĘŚCI MIESZKALNEJ NA CELE BIUROWE ORAZ PRZEBUDOWA ISTNIEJĄCEJ CZĘŚCI BIUROWEJ W BUDYNKU SIEDZIBY NADLEŚNICTWA CHOJNA			
Lokalizacja:	Chojna, ul. Szczecińska 36, działka nr 93, obręb Chojna 2			
Treść:	SCHEMAT STRUKTURALNY ZASILANIA ROZDZIELNIC 0,4kV STAN PROJEKTOWANY			2
Projektował:	mgr inż. Aleksander Wieczorkiewicz	upr. bud. 53/Sz/78		
Sprawdził:	mgr inż. Grzegorz Gola	upr. bud. 27/Sz/2002		08.2017 r.