Rozdzielnica 15kV Un=24kV In=630A Izw=16kA

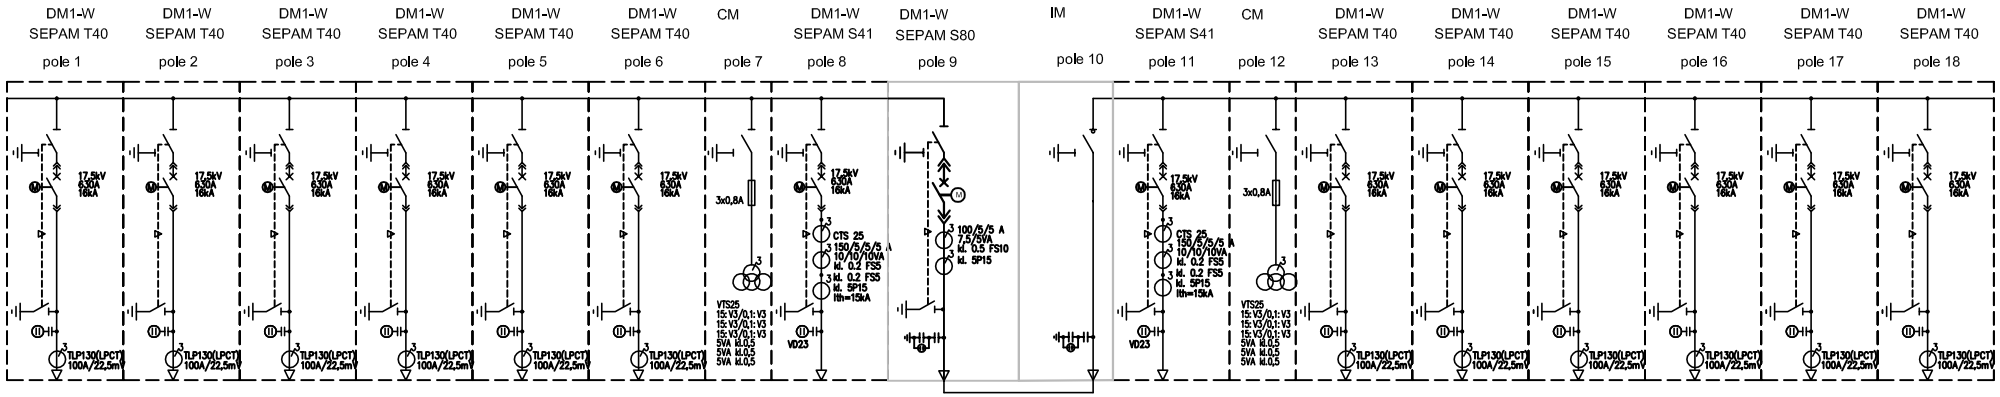

Dane techniczne:

1. Napięcie znamionowe: 24kV
2. Prąd znamionowy szyn: 630A
3. Prąd znamonowy 1-sek.: 16kA
4. Doprowadzenie kabli od dołu
5. Ustawienie przyścienne
6. Stopień ochrony IP3X
7. Napięcie pomocnicze 220VDC

jednostka projektowa:	projekt:
MG ELECTRIC Zdzisław Plórkowski ul. Mehoffera 68b lok. 7 03–161 WARSZAWA TEL. 604–502–713	Główna stacja zasilająca oraz modernizacja zasilania elektroenergetycznego dla budynków Szpitala MSW w Warszawie
inwestor:	adres:
Centralny Szpital Kliniczny MSW w Warszawie przy ul. Wołoskiej 137 02–507 Warszawa	ul.Wołoska 137, teren Szpitala MSW w Warszawie dz. Nr ew. 8/7; obręb 0116; Dzielnica Mokotów
projektant:	TOM II
mgr inż. Zdzisław Plórkowski — MAZ/0170/PWOE/07	**Budynek stacji transformatorowej PZ01 15/0,4kV i kabel zasilający 15kV**
asystent projektanta:	INSTALACJE ELEKTRYCZNE — PROJEKT WYKONAWCZY
mgr inż. Tomasz Pudełko	Data: marzec 2016
sprawdzający	tytuł:
mgr inż. Grzegorz Kucharski — MAZ/0421/PWOE/06	Schemat rozdzielni SN 15kV w budynku PZ01
	rysunek nr: E 2 — strona: 1 — stron: 1

FORMAT ORYGINALNY: A4