


PRZYPISANIE WYJŚC:	WYŁĄCZENIE WYŁĄCZNIKA	SYGNALIZACJA AWARYJNEGO WYŁĄCZENIA	USZKODZENIA V POLU	WATCHDOG AWARIA SEPAM	
-----------------------	--------------------------	---------------------------------------	--------------------------	--------------------------	--

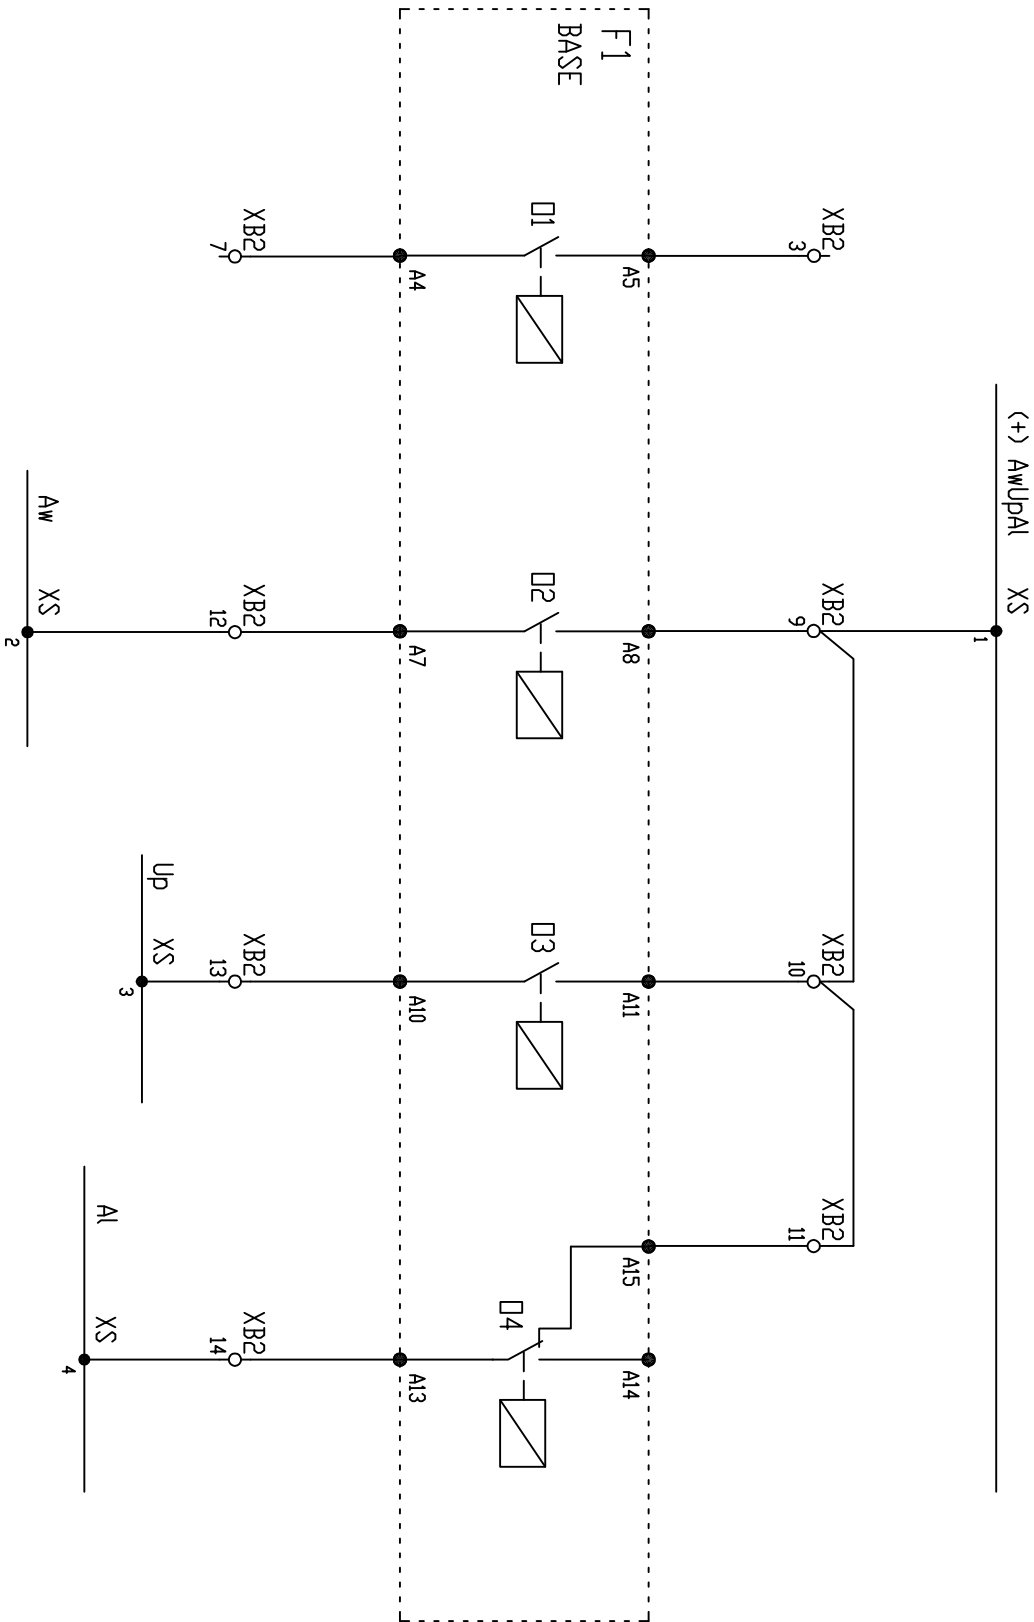

tytuł:	
Rozdzielnica RSN 15kV	
Pole zasilające nr 8	
rysunek nr:	
E-4	
strona:	6
stron:	13