


PRZYPISANIE WEJŚĆ/WYJŚĆ:		KONTROLA STANU WYŁĄCZNIKA		ZAMYKANIE WYŁĄCZNIKA		POLE GOTOWE DO SZR		ZANIK NAPIĘCIA 15kV		REZERWA	
		OTWARTY	ZAMKNIĘTY								

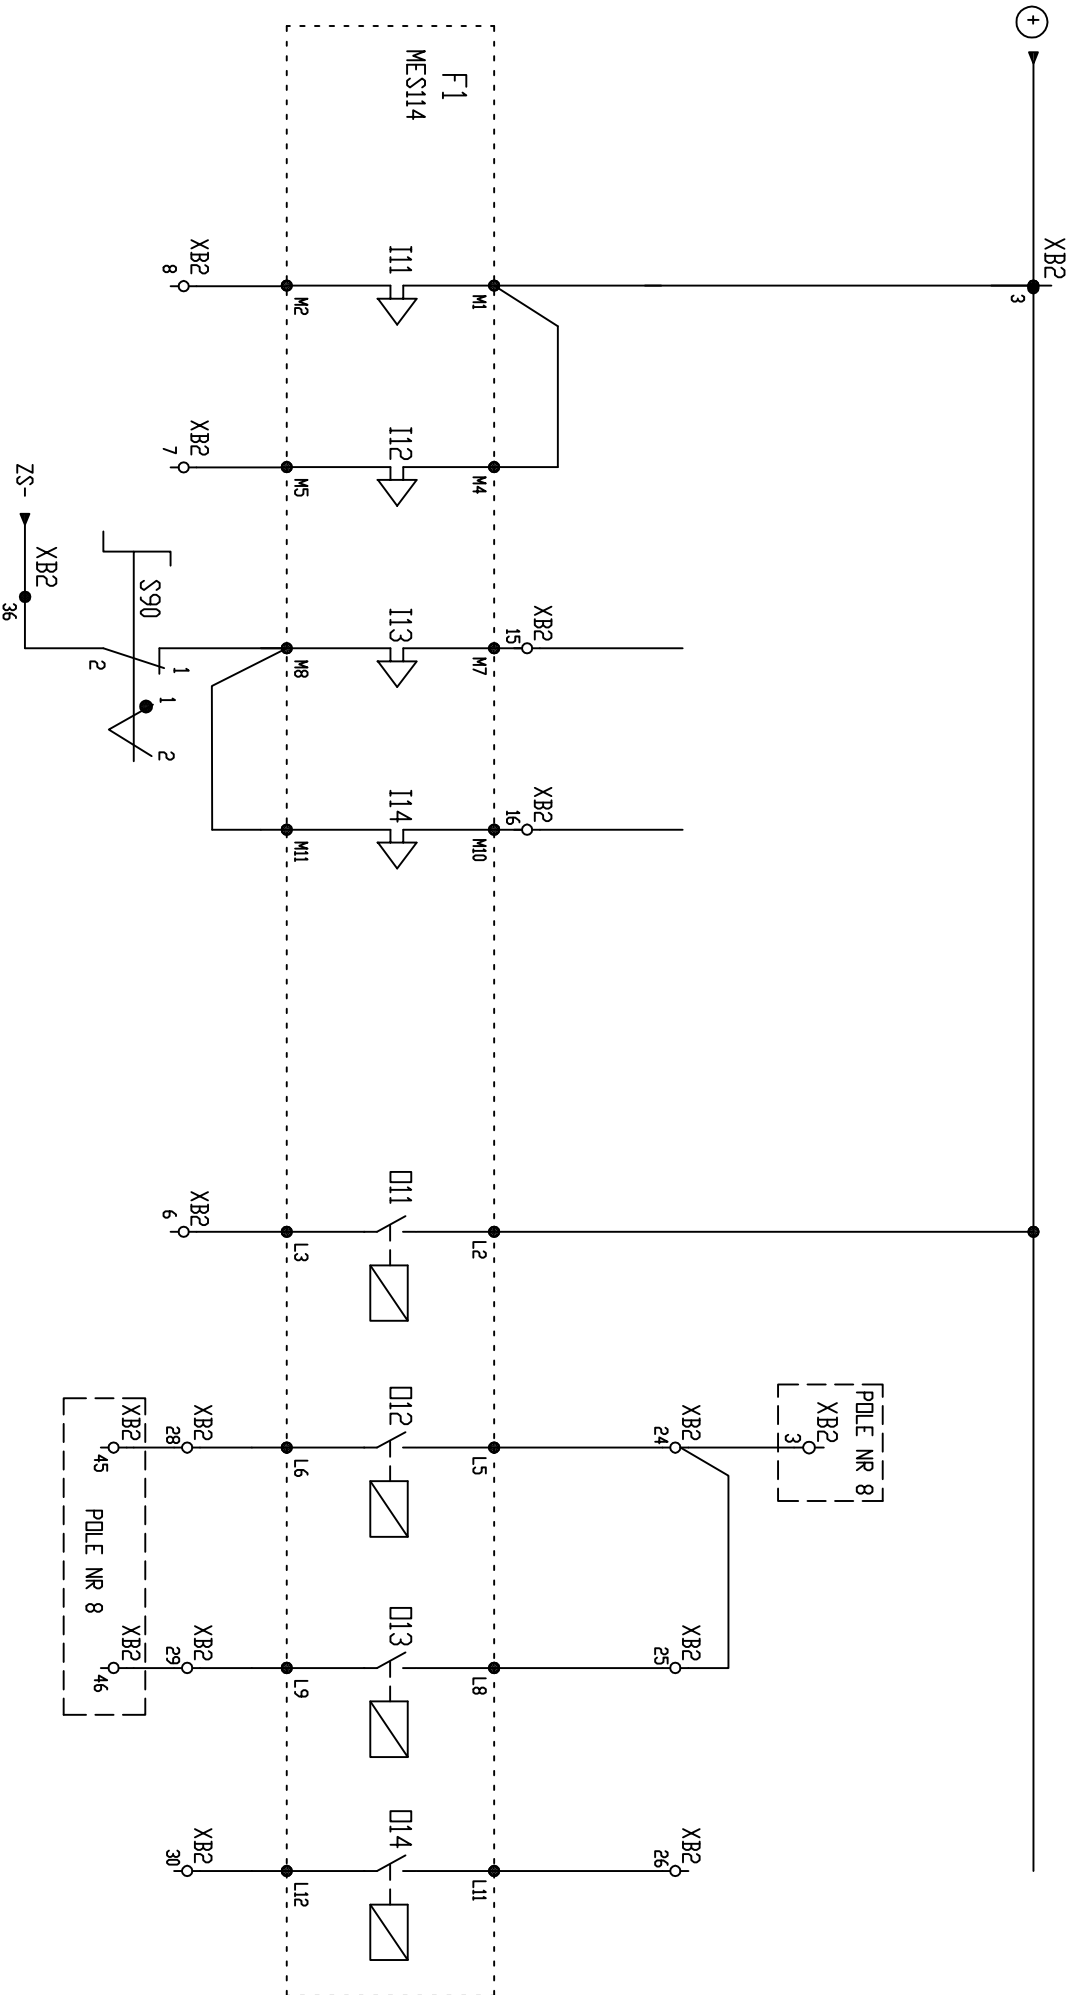

tytuł:		strona: 7	
Rozdzielnica RSN 15kV		tytuł:	
Pole zasilające nr 8		rysunek nr:	
E-4		stron: 13	