


PRZYPISANIE WYJŚC:	WYŁĄCZENIE WYŁĄCZNIKA	SYGNALIZACJA AWARYJNEGO WYŁĄCZENIA	USZKODZENIA V POLU	WATCHDOG AWARIA SEPAM	
-----------------------	--------------------------	---------------------------------------	--------------------------	--------------------------	--

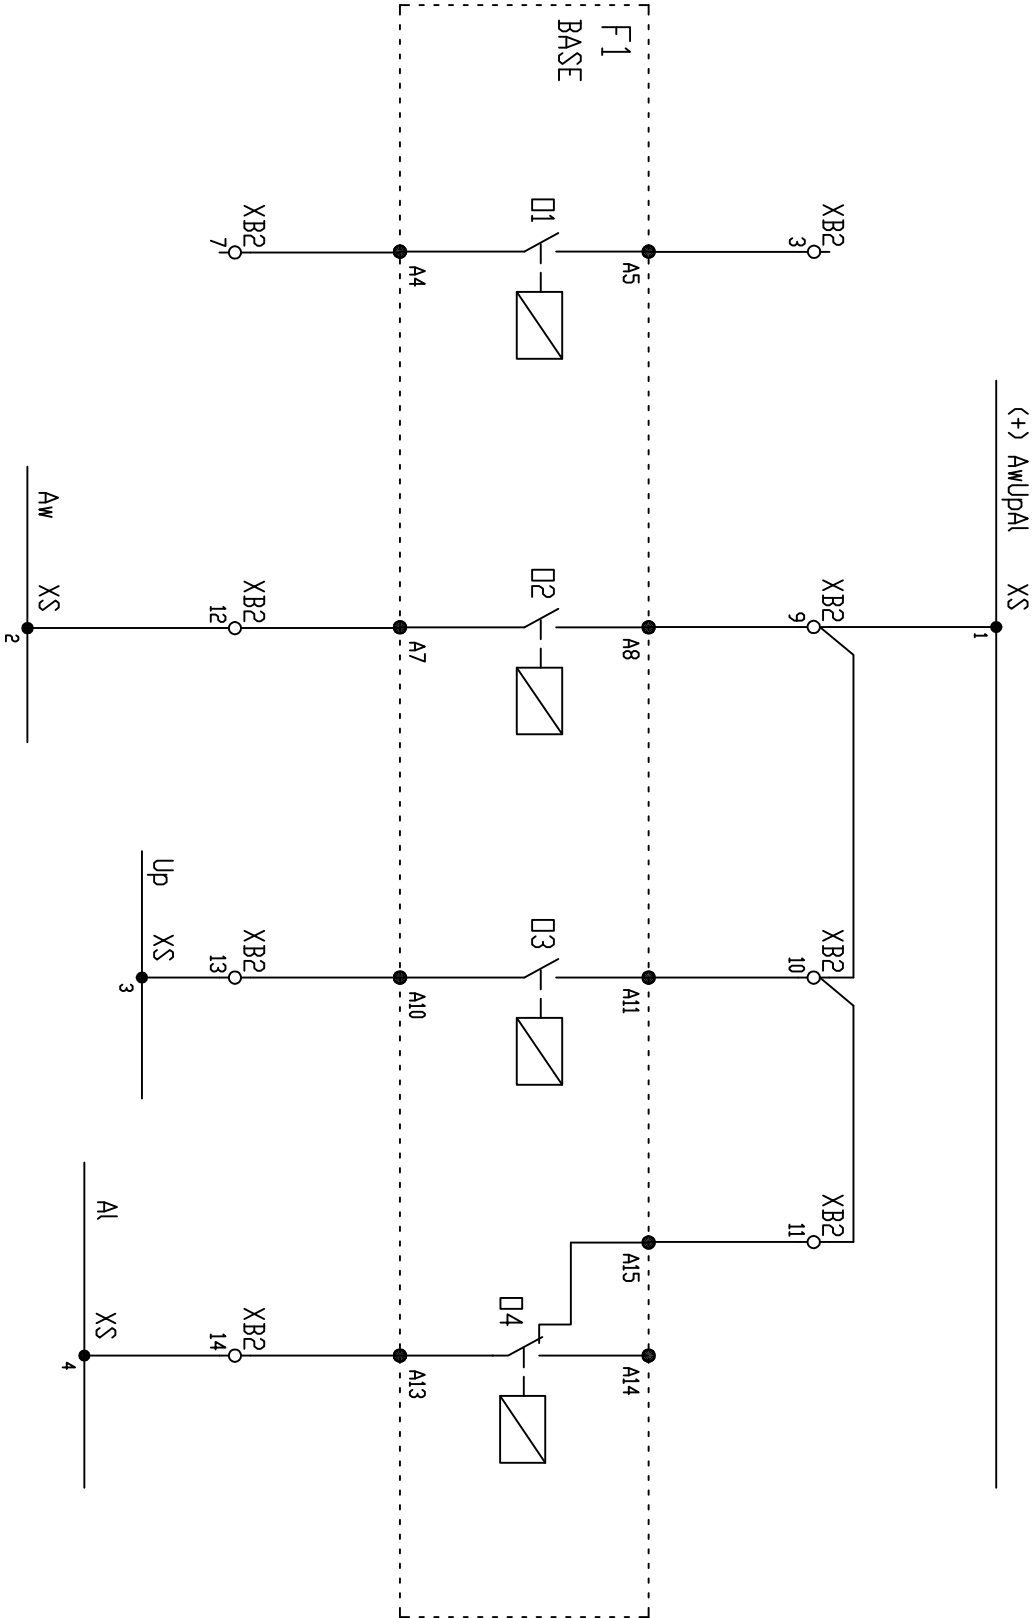

tytuł:	Rozdzielnia RSN 15kV
rysunek nr:	Pole zasilające nr 11
E-5	strona: 6
	stron: 13