


PRZYPISANIE WEJŚĆ/WYJŚĆ:		KONTROLA STANU WYŁĄCZNIKA		ZAMYKANIE WYŁĄCZNIKA		POLE GOTOWE DO SZR		ZANIK NAPIĘCIA 15kV		REZERWA	
OTWARTY		ZAMKNIĘTY									

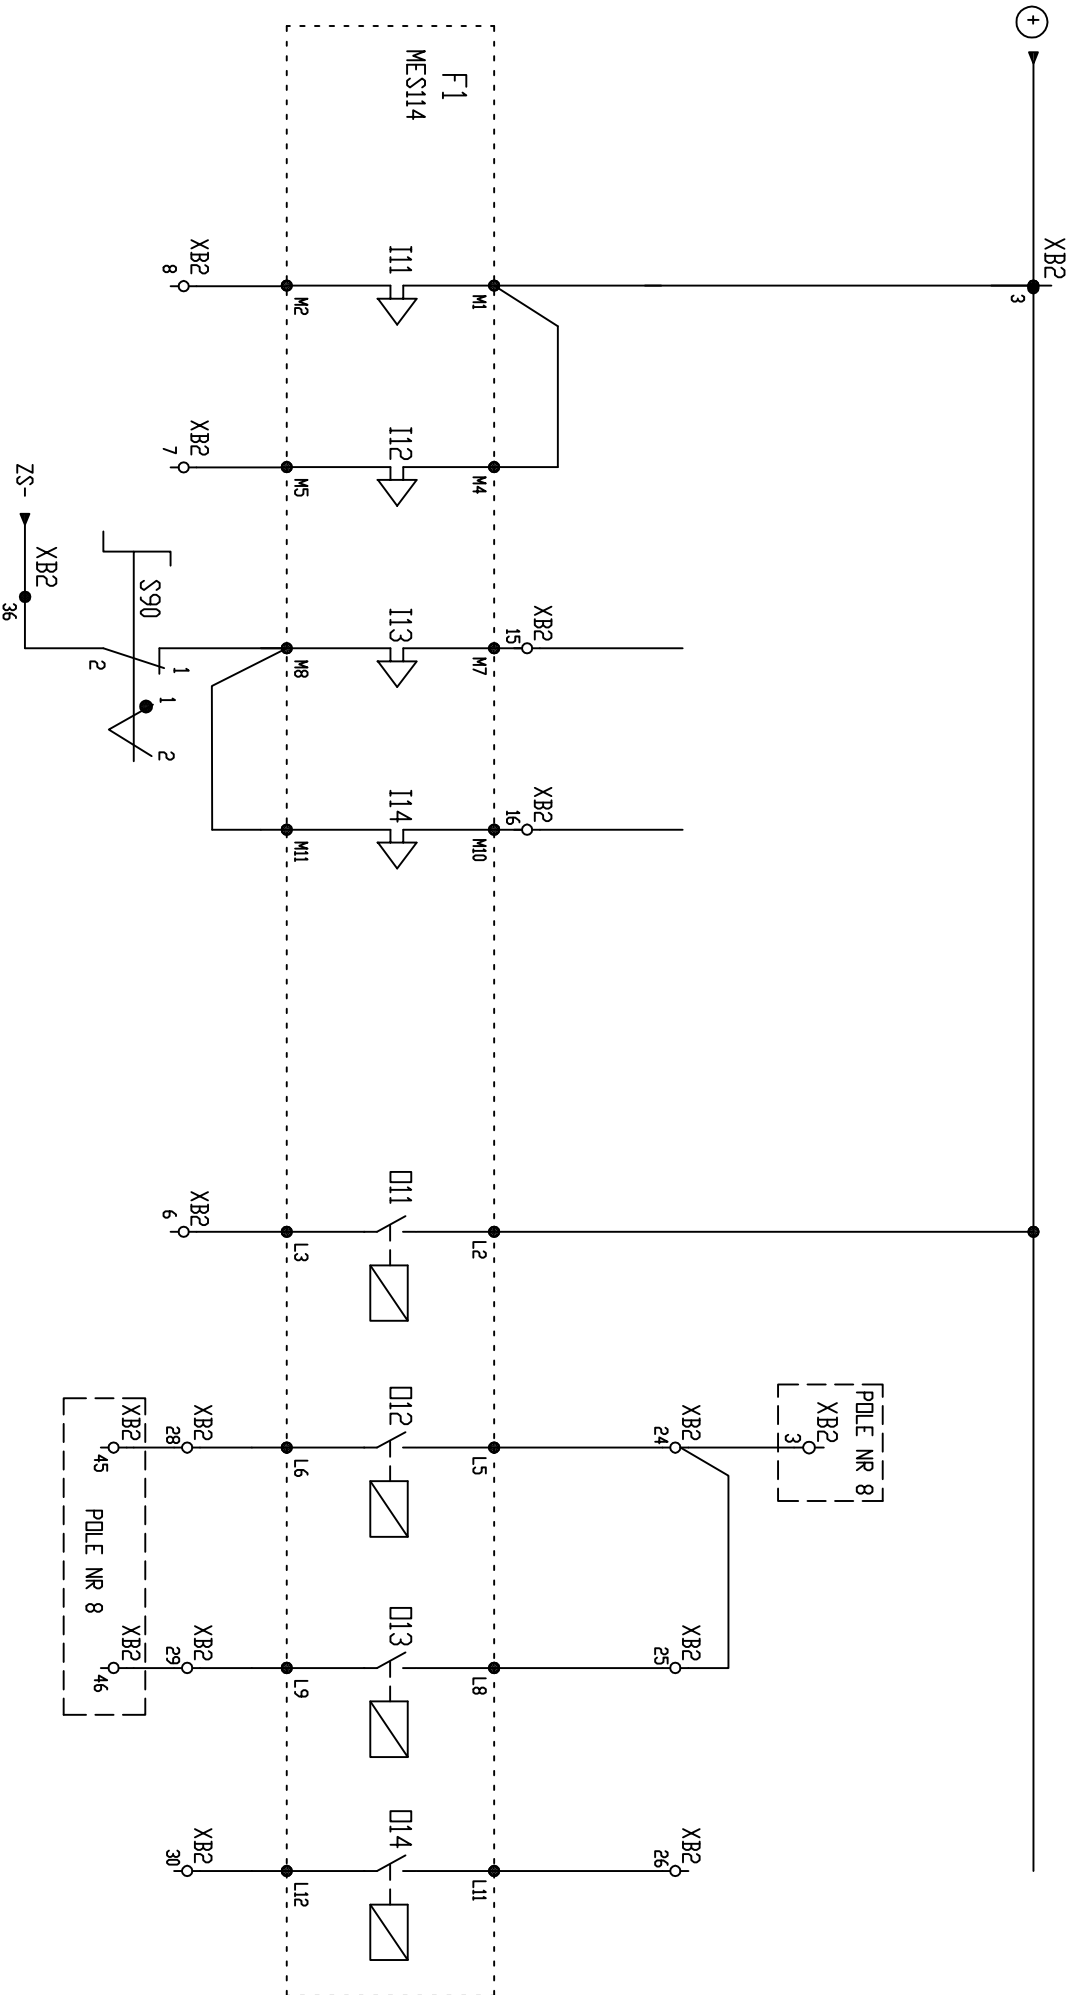

tytuł:	
Rozdzielnica RSN 15kV	
Pole zasilające nr 11	
rysunek nr:	
E-5	
strona:	7
stron:	13