


PRZYPISANIE WEJŚĆ/WYJŚĆ:	KONTROLA STANU		BLOKADA ZDALNEGO STEROWANIA	LOKALNE ZAMYKANIE WYŁĄCZNIKA	REZERWA	REZERWA	REZERWA	REZERWA	ZADZIAKANIE SZR	BLOKADA SZR
	WYŁĄCZNIK	ZACŁĄCZNIK								

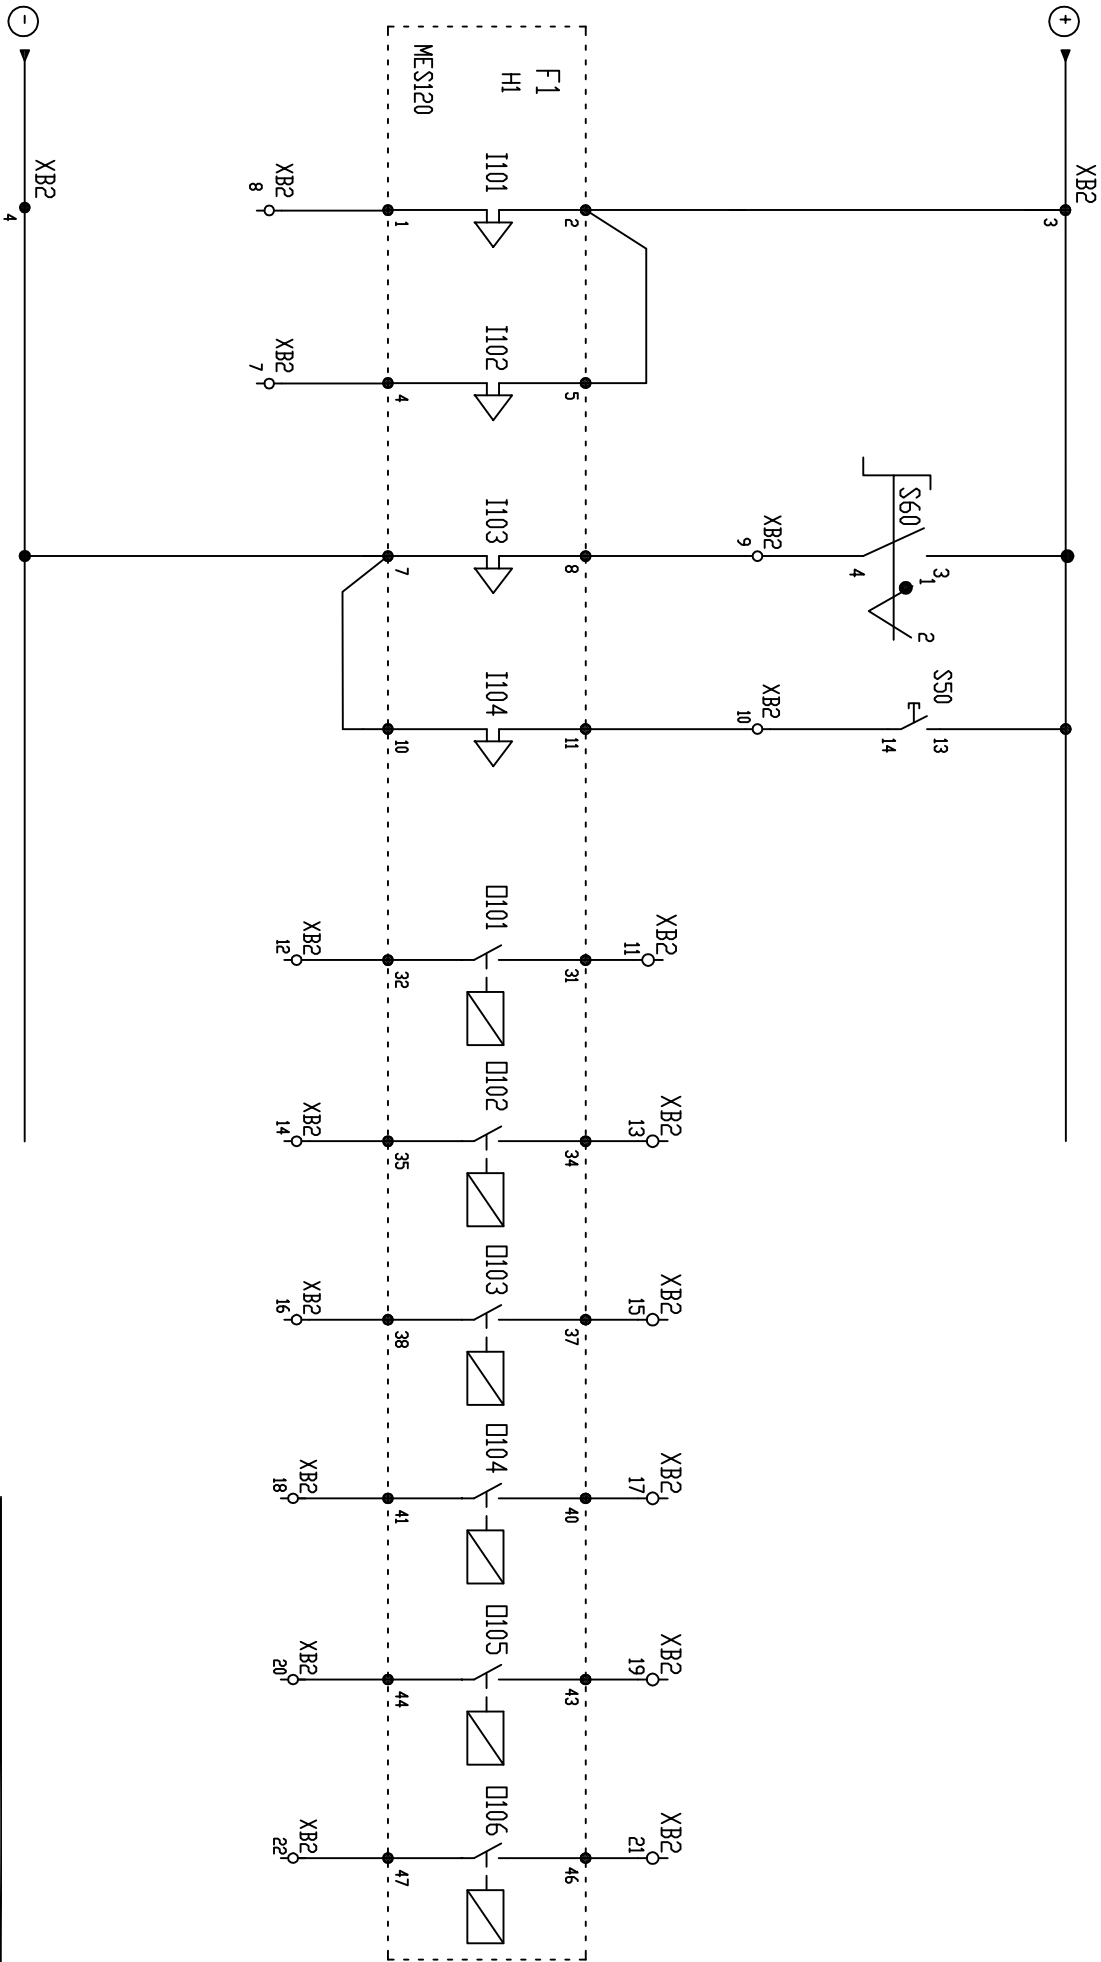

tytuł:	
Rozdzielnia RSN 15kV	
Pole sprężeniowe nr 9	
rysunek nr:	
E-6	
strona:	6
stron:	16