


| PRZYPISANIE WEJŚĆ: | LOKALNE OTWIERANIE WYŁĄCZNIKA | NASTAW SZR | NASTAW SAMODWÓRT | WYŁĄCZNIK ZABRÓDOWY | ZABEZP. OBWODÓW NAPIĘCIOWYCH | ODCŁĄCZNIK ZAMKNIĘTY | UZIEMNIK ZAMKNIĘTY | ROZCŁĄCZNIK W POLU 1 ZAMKNIĘTY | UZIEMNIK W POLU 1 ZAMKNIĘTY | SYGNAŁ PRZEPALENIA BEZPIECZNIKA SN W POLU 1 |
|-----------------------|-------------------------------------|---------------|---------------------|------------------------|------------------------------------|-------------------------|-----------------------|--------------------------------------|-----------------------------------|---|
|-----------------------|-------------------------------------|---------------|---------------------|------------------------|------------------------------------|-------------------------|-----------------------|--------------------------------------|-----------------------------------|---|

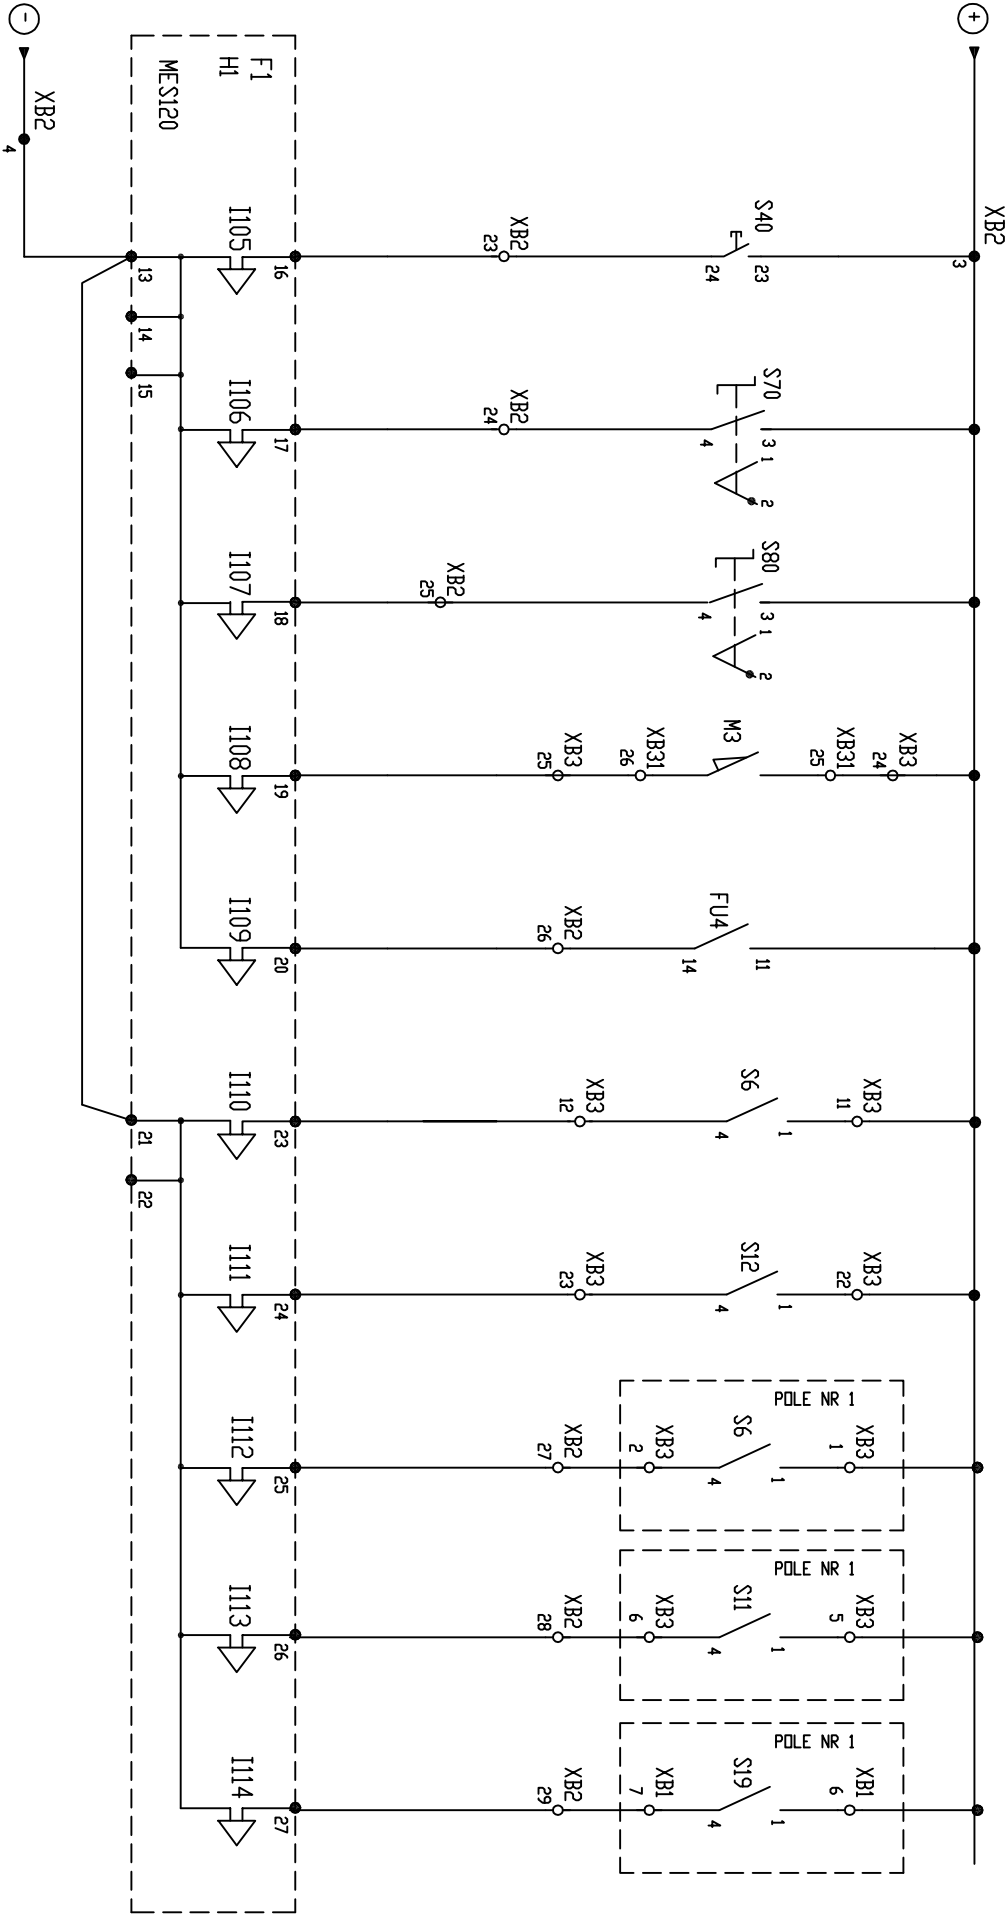

| | |
|-------------|----------------------|
| tytuł: | Rozdzielnia RSN 15kV |
| rysunek nr: | Pole sprężelowe nr 9 |
| E-6 | strona: 7 |
| | stron: 16 |