

PRZYPISANIE  
WEJŚĆ/WYJŚĆ:

REZERWA


REZERWA

REZERWA

REZERWA

REZERWA

REZERWA

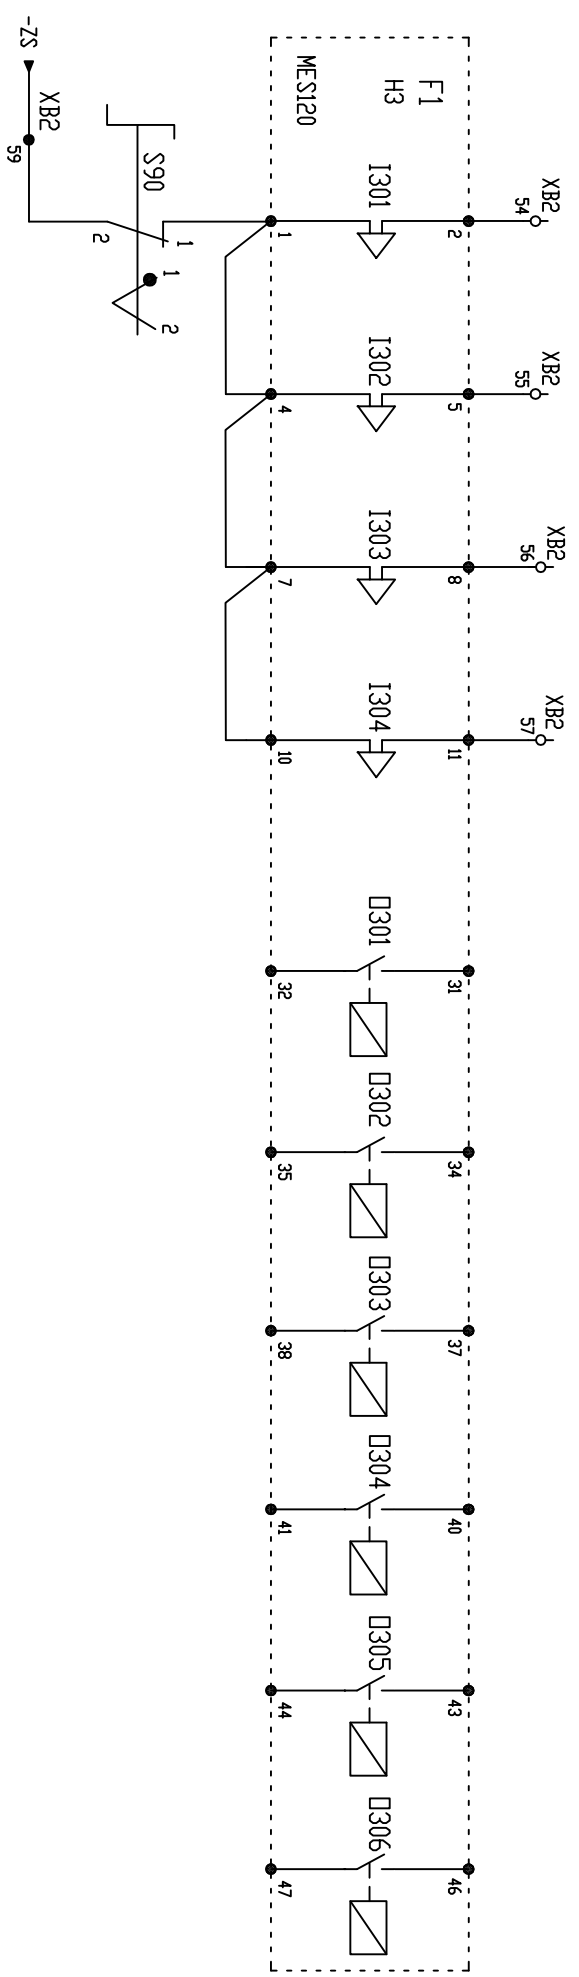

tytuł:	
Rozdzielnica RSN 15kV	
Pole sprężądowe nr 9	
rysunek nr:	
E-6	
strona:	10
stron:	16