


TA  
(apteka zasilanie podstawowe)  
rozdzielnica wętkowa  
IP 41 z dzwianit

Pi = 32,5 kW  
Pz = 23,1 kW  
In = 63 A

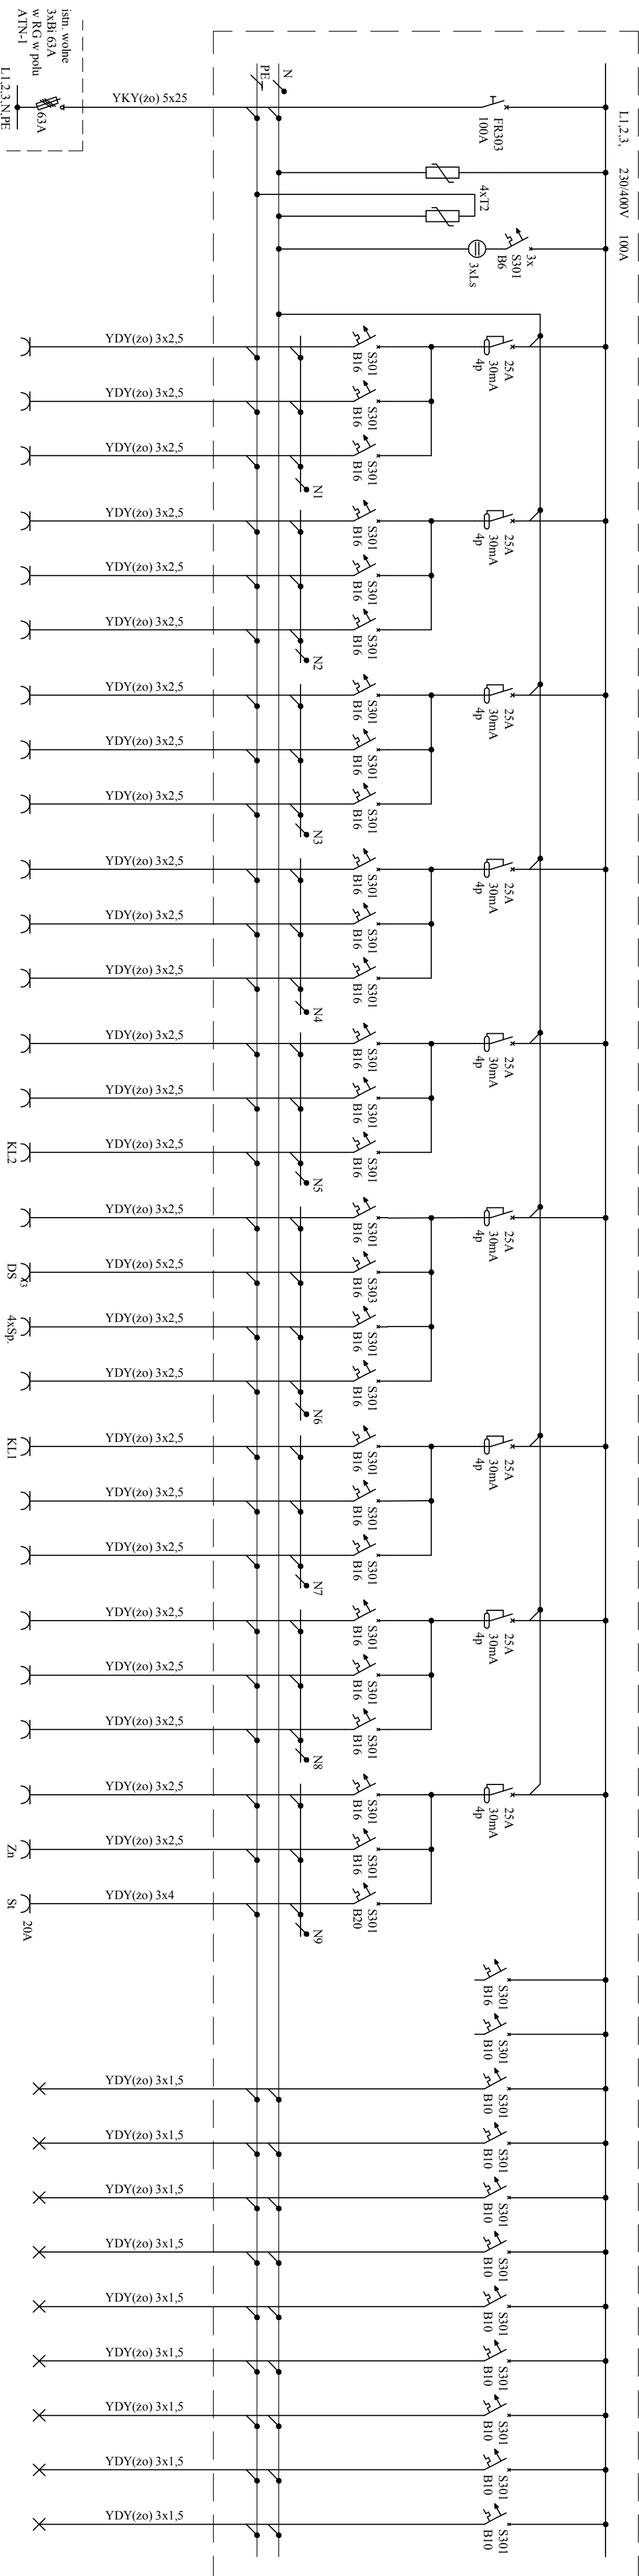

Moc [kW]	Opis obwodu	zasilanie z RG	ochrona przeciwprzebieciowa	kontrola napiecia
0,4	gn. wtyczkowe kierownik	1		
0,4	gn. wtyczkowe z-ca kierownika	2		
0,6	gn. wtyczkowe dyspensatorium	3		
0,2	gn. wtyczkowe ekspedycja	4		
0,8	gn. wtyczkowe komunikacja	5		
	rezerwa	6		
0,2	gn. wtyczkowe mag. leków	7		
0,2	gn. wtyczkowe mag. leków	8		
0,4	gn. wtyczkowe mag. płynów inf.	9		
0,4	gn. wtyczkowe szatnia, wc	10		
0,6	gn. wtyczkowe pom. adm. szkoleń	11		
2,0	gn. wtyczkowe pom. adm. szkoleń	12		
0,4	gn. wtyczkowe mag. mat. łatwop.,mag. opak. zwyk.	13		
0,4	gn. wtyczkowe komora przyjęć gabinet	14		
2,0	gn. wtyczkowe komora leków	15		
0,4	gn. wtyczkowe słuza materiałowa	16		
8,0	słuza materiałowa destylator	17		
0,4	4x słuza przygotowanie materiałów	18		
0,4	gn. wtyczkowe przygotowanie materiałów	19		
1,2	gn. wtyczkowe leki jałowe komora laminowania	20		
0,4	gn. wtyczkowe pom. socjalne	21		
2,0	gn. wtyczkowe pom. socjalne	22		
0,4	gn. wtyczkowe receptura	23		
0,4	gn. wtyczkowe receptura	24		
0,4	gn. wtyczkowe receptura	25		
0,4	gn. wtyczkowe zmywalnia	26		
2,0	gn. wtyczkowe zmywalnia	27		
4,0	zmywalnia sterylizator	28		
	rezerwa	29		
	rezerwa	30		
0,4	oświetlenie kierownik z-ca kierow. dyspensatorium	31		
0,6	oświetlenie mag. leków mag. płynów infiltr.	32		
0,3	oświetlenie wc, szatnie pom. admin. szkolenia	33		
0,3	oświetlenie ekspedycja komunikacja	34		
0,4	oświetlenie mag. opakowań mag. mat. łatw. gabinet. kom. prz.	35		
0,5	oświetlenie leki jałowe pom. socj. przyg. mat.	36		
0,4	oświetlenie przedsionek zmywalnia receptura	37		
0,1	oświetlenie awaryjne	38		
0,1	oświetlenie kierunkowe	39		

PRACOWNIA PROJEKTOWA ARCH. JANUSZ DUBICKI

60-616 POZNAN OS. WL. LOKALITA 12 H TEL. 600 887 789		Nr. Referencj:	
Umowa:	79/2017	Inwestor:	SZPITAL WOJEWODZKI W POZNANIU
79/2017		60-479 Poznan, ul. Juraszów 7-17	E05
Szczegół opozowienie:		Obiekt:	
PB		APTEKA SZPITALNA	
06.2017T		60-479 Poznan, ul. Juraszów 7-17	
Data opozowienie:		Tytuł projektu:	
06.2017T		ROZDZIELNICA TA - SCHEMAT STRUKTURALNY	
Projektant:		Projekt:	
inż. Waldemar Roj		mgr inż. Michał Magdziak	
upr. bud. 4001237/6		Sprawdz:	
		upr. bud. 200607W	
		Projekt:	
		Skala:	
		:-:	