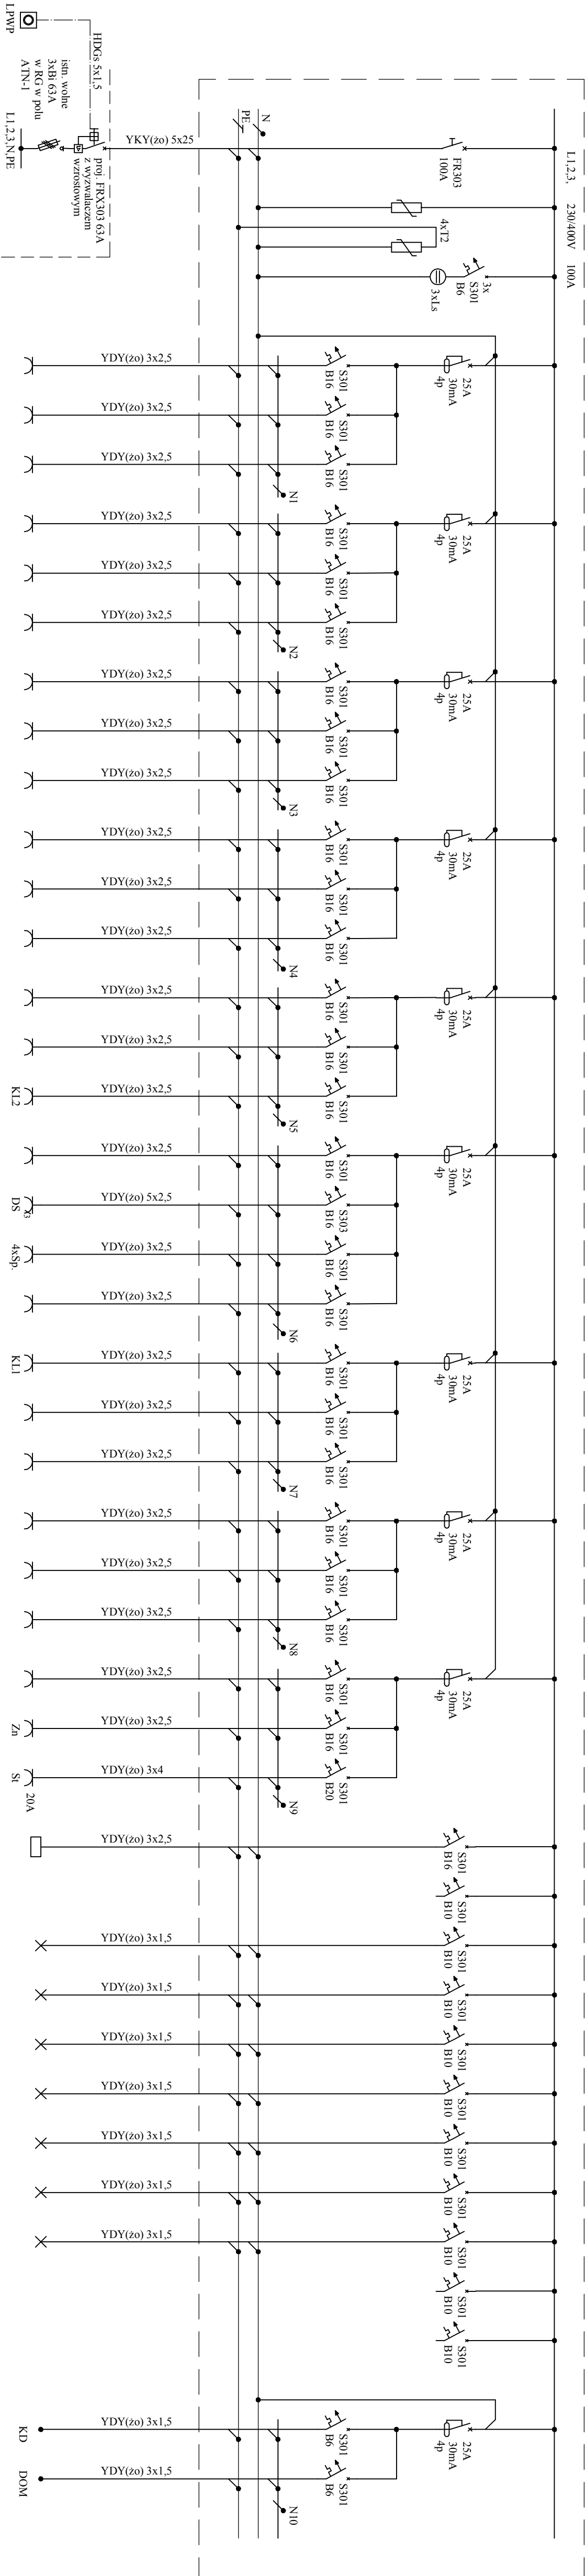


TA  
(apteczka zasilanie podstawowe)  
rozdzielnicza wewnętrzna

Pi = 33,7 kW  
Pz = 24,4 kW  
In = 63 A

[illegible]

## RYSUNEK ZAMIENNY

**PRACOWNIA PROJEKTOWA ARCH. JANUSZ DUBICKI**

60-616 POZNAN OS. WIL. LOKIETKA 12 H TEL. 600 887 789				
Urozenie:	Imiennik:	SZPITAL WOJEWODZKI W POZNANIU		Nr. Rejestracji:
79/2017		60-479 Poznan, ul. Juraszów 7-17		E05
Stadium opracowania:	Opis:	APTEKA SZPITALNA		Brana:
PW		60-479 Poznan, ul. Juraszów 7-17		ELEKTR.
Data opracowania:	Time: puznik:	ROZDZIELNICA TA - SCHEMAT STRUKTURALNY		
10.2018r				
Projektant:	Podpis:	Sprzedaż:	Podpis:	
inż. Waldemar Roj		mgr inż. Michał Mędrzak		
upr. bud. 6941-60012/2018		upr. bud. 26856/Pw		