


TAR
(apтека zaslanie rezerwowe)
rozdzielnica wnękowa
IP 41 z drzwiami

Pi = Pz = 11,2 kW
In = 25 A

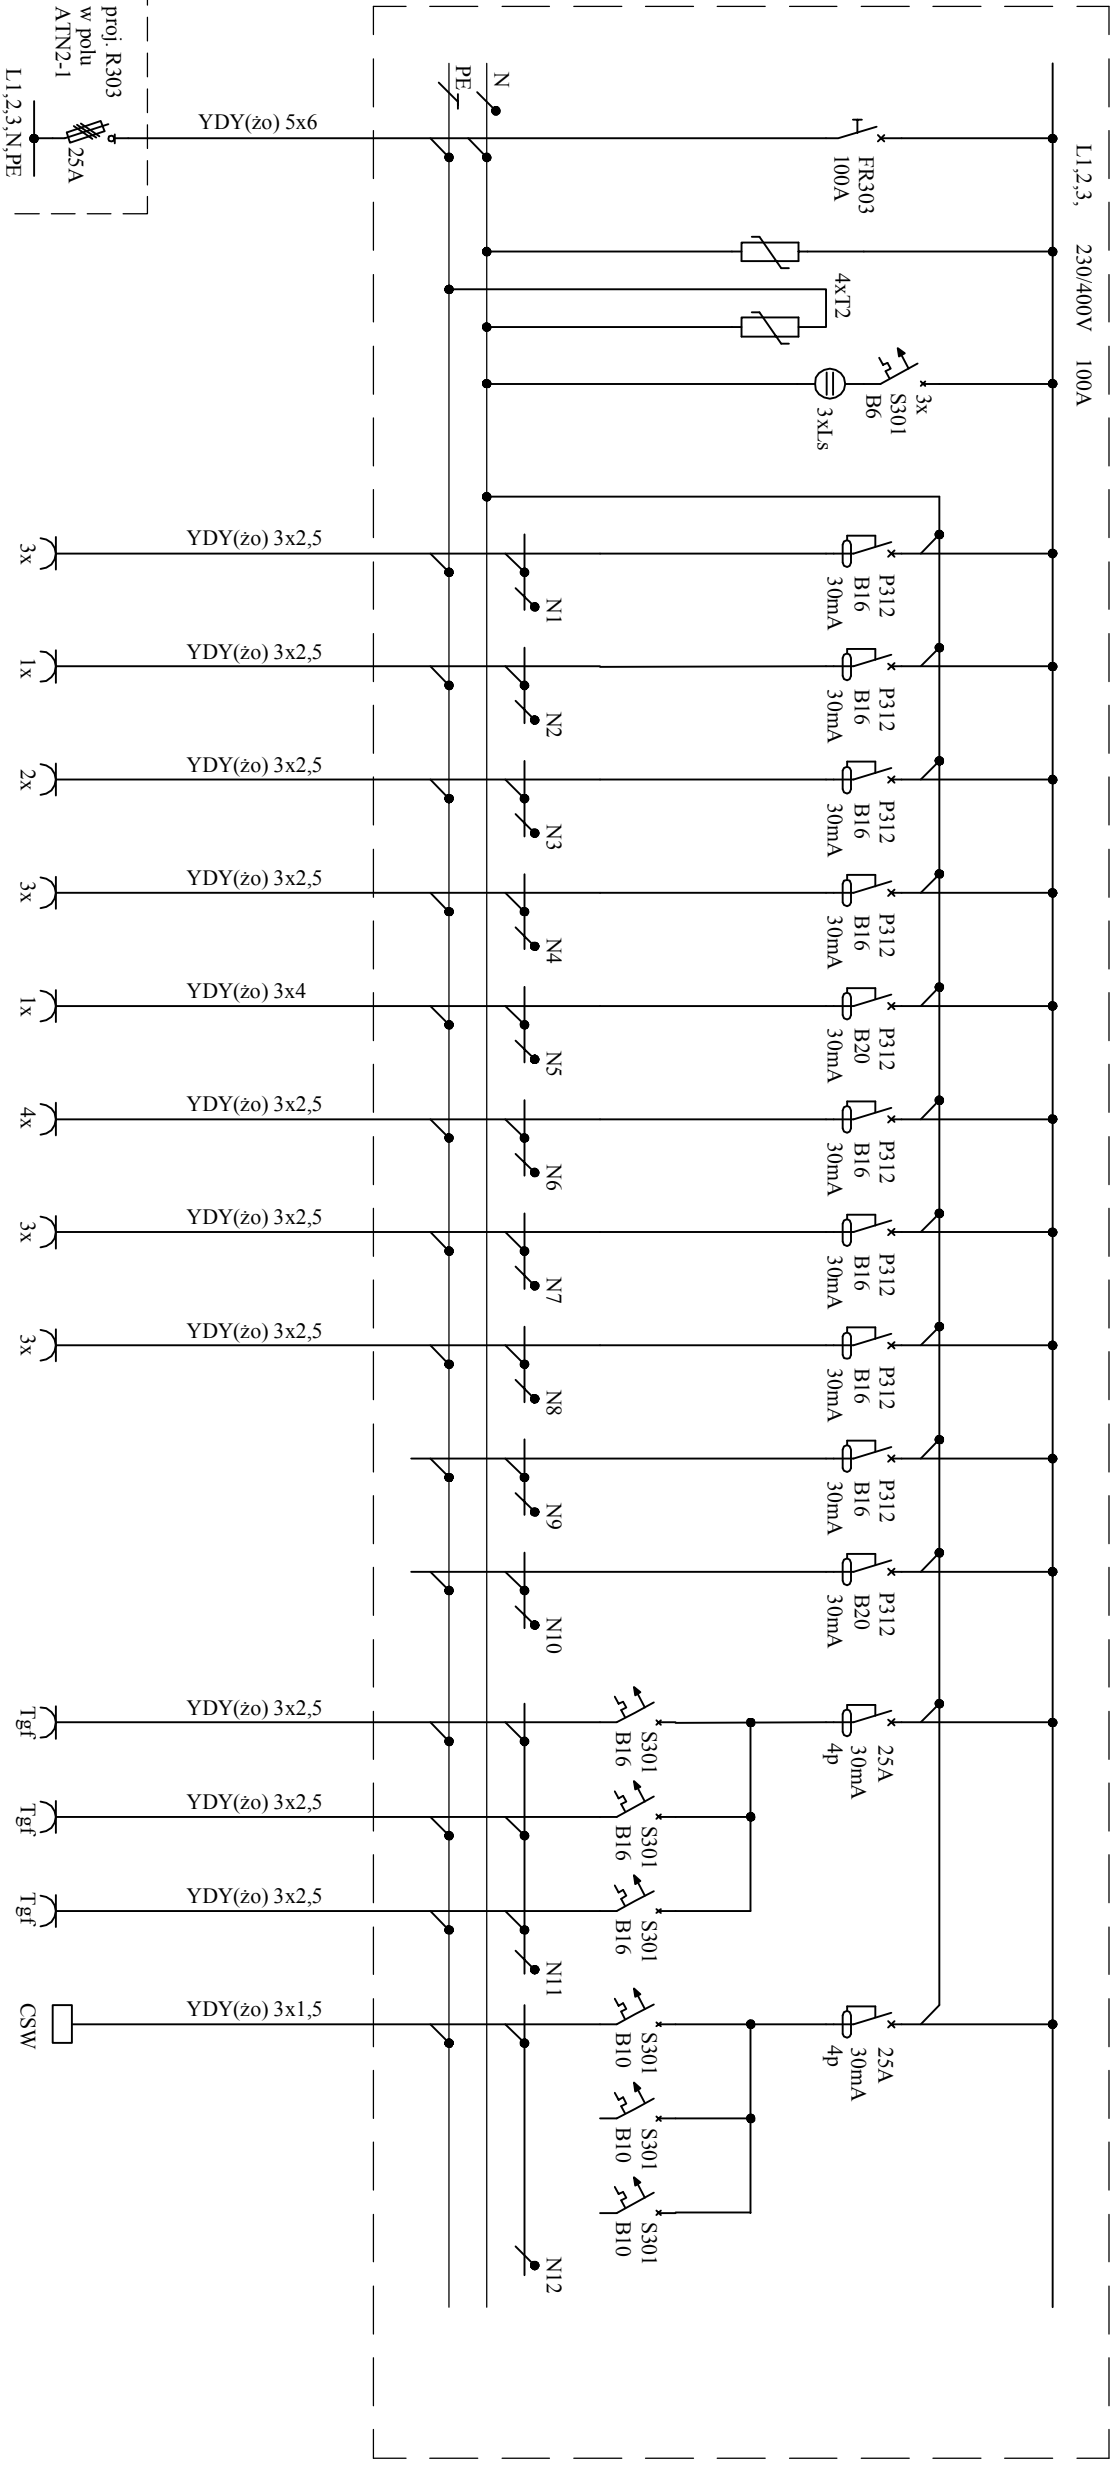

Moc [kW]	1,2	0,4	1,6	1,2	0,4	1,6	1,2	1,2			0,6	0,6	0,6	0,3		
Opis obwodu	gn. wtyczkowe PEL kierow., z-cza kier. ekspedycja	gn. wtyczkowe PEL na ścianie dyspensatorium	gn. wtyczkowe PEL w puszkach podłogowych dyspensatorium	gn. wtyczkowe PEL mag. płynów inf. mag. leków 2x	gn. wtyczkowe PEL pom. adm. szkoleń na ścianie	gn. wtyczkowe PEL pom. adm. szkoleń w puszk. podłogowych	gn. wtyczkowe PEL gabinet, pom. lek. jał. przyg. mater.	gn. wtyczkowe PEL leki jał. receptura 2x	rezerwa	rezerwa	gn. wtyczkowe lodówki farmaceutyki mag. leków	gn. wtyczkowe lodówki farmaceutyki mag. leków	gn. wtyczkowe lodówki farmaceutyki mag. leków	centrala systemu sygnalizacji i włamania	rezerwa	rezerwa
Nr obwodu	1	2	3	4	5	6	7	8	9	10	11	12	13	14	15	16

PRACOWNIA PROJEKTOWA ARCH. JANUSZ DUBICKI

60-816 POZNAŃ OS. WŁ. LOKIETKA 12 H TEL. 600 887 789

Umowa:	Investor:	Nr. Rysunku:
79/2017	SZPITAL WOJEWÓDZKI W POZNANIU 60-479 Poznań, ul. Juraszów 7-17	E06

Stadium opracowania:	Objekt:	Brutto:
PW	APTEKA SZPITALNA 60-479 Poznań, ul. Juraszów 7-17	ELEKTR.

Data opracowania:	Treść rysunku:	Skala:
08.2017r	ROZDZIELNICA TAR - SCHEMAT STRUKTURALNY	--:
Projektant:	Podpis:	
mgr inż. Waldemar Rój	mgr inż. Michał Magdziak	
upr. bud. GPH-83012976	upr. bud. 28085Pw	

OCHRONA PRZECIWPORAŻENIOWA
ZGODNIE Z PN-IEC 60364
- samoczynne wyłączenie zasilania