


TP
(apteka piwnica zasilanie podstawowe)
rozdzielnica wnąkowa
IP 41 z drzwiami

P₁ = 62,8 kW
P₂ = 55,4 kW
I_n = 100 A

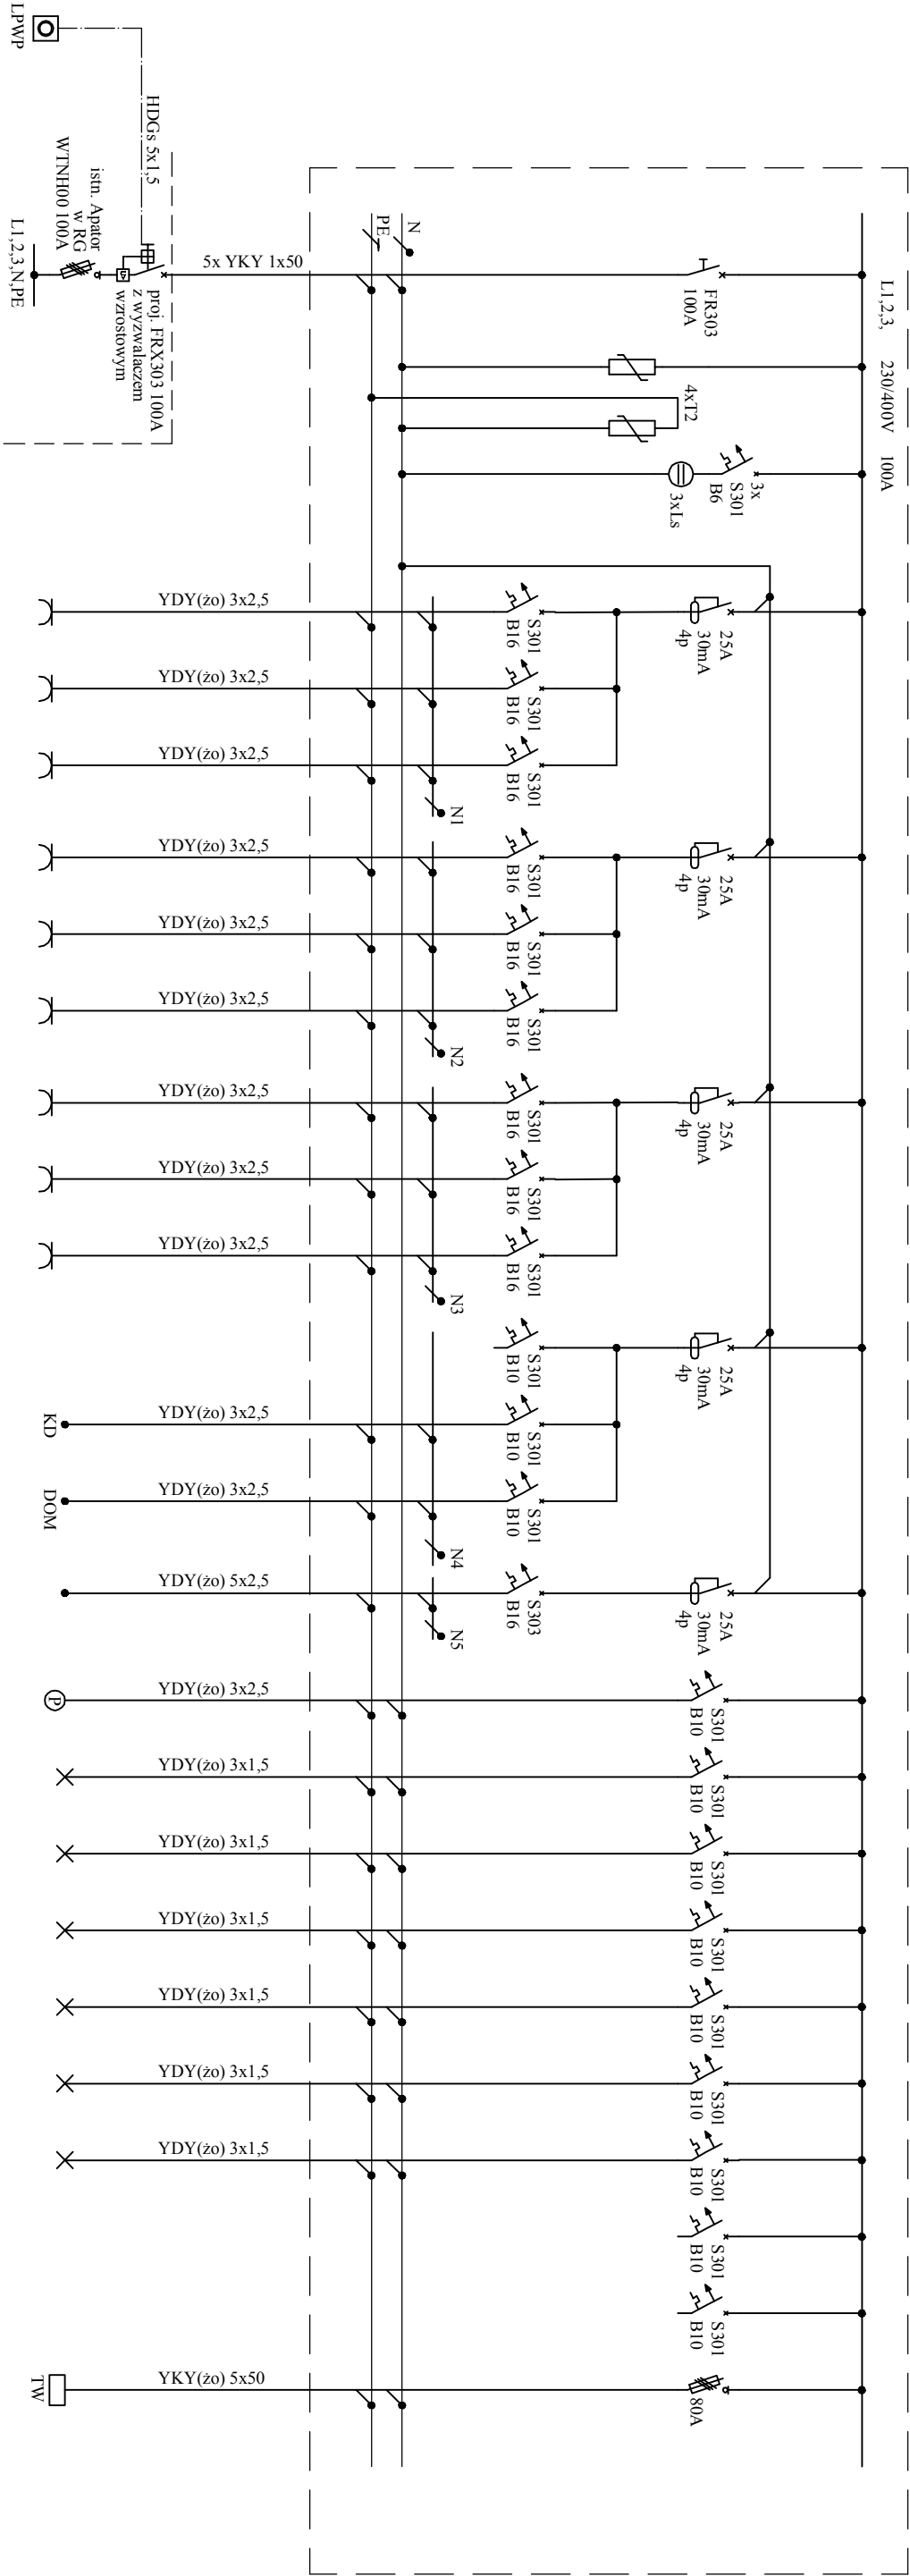

Moc [kW]	0,2	0,2	0,4	0,6	0,4	0,2	0,2				0,5	0,1	3,0	1,0	0,7	0,6	0,4	0,3	0,4	0,1			53,3
Opis obwodu	gn. wtyczkowe archiwum	gn. wtyczkowe ekspedycja	gn. wtyczkowe komunikacja	gn. wtyczkowe mag. wyrobów medycznych	gn. wtyczkowe mag. środków opatrunkowych	gn. wtyczkowe komunikacja	gn. wtyczkowe mag. koncentratorów	rezerwa	rezerwa	rezerwa	zasilanie kontroli dostępu	zasilanie domofonu	dźwąg hydrauliczny	kompaktowa pompa ścieków sanitarnych KP1	oświetlenie archiwum mag. wyrob. medycznych	oświetlenie mag. środków opatrunkowych	oświetlenie ekspedycja komunikacja	oświetlenie mag. rezerwy mag. koncentratorów	oświetlenie pom. techniczne	oświetlenie awaryjne	rezerwa	rezerwa	rozdzielnica wentylacji
Nr obwodu	1	2	3	4	5	6	7	8	9	10	11	12	13	14	15	16	17	18	19	20	21	22	23

RYSUNEK ZAMIENNY

PRACOWNIA PROJEKTOWA ARCH. JANUSZ DUBICKI					
60-616 POZNAŃ OS. WŁ. LOKALNA 12 H TEL. 600 887 789					
Umowa:	7/9/2017	Investor:	SZPITAL WOJEWÓDZKI W POZNANIU 60-479 Poznań, ul. Juraszów 7-17		
Stadium opracowania:	PW	Obiekt:	APTEKA SZPITALNA 60-479 Poznań, ul. Juraszów 7-17		
Data opracowania:	10.2018r	Temat projektu:	ROZDZIELNICA TP - SCHEMAT STRUKTURALNY		
Projektant:	inż. Waldemar Roj	Projekt:	Sprawdził:	mgr inż. Michał Majczak	
upr. bud. 60112/2076			upr. bud. 20035/Pw		
				Podpis:	
					Skala:
					:-:

OCZYSZCZENIE PRZECIWPORĄŻENIOWA
ZGODNIE Z PN-IEC 60364
- samoczynne wyłączenie zasilania