
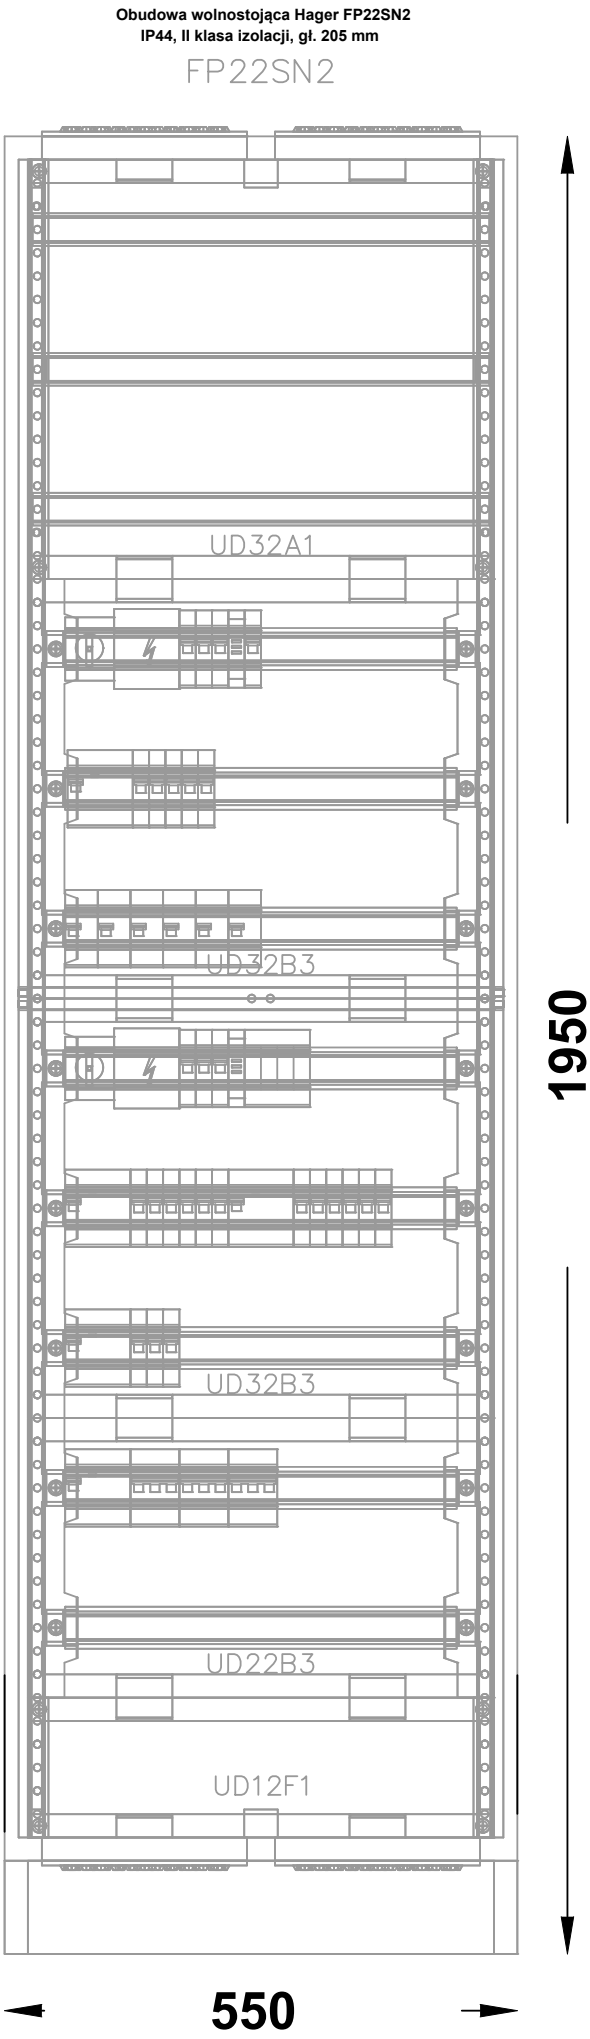


ROZDZIELNICA OBIEKTOWA RO4  
SIEĆ 230/400V, 50Hz

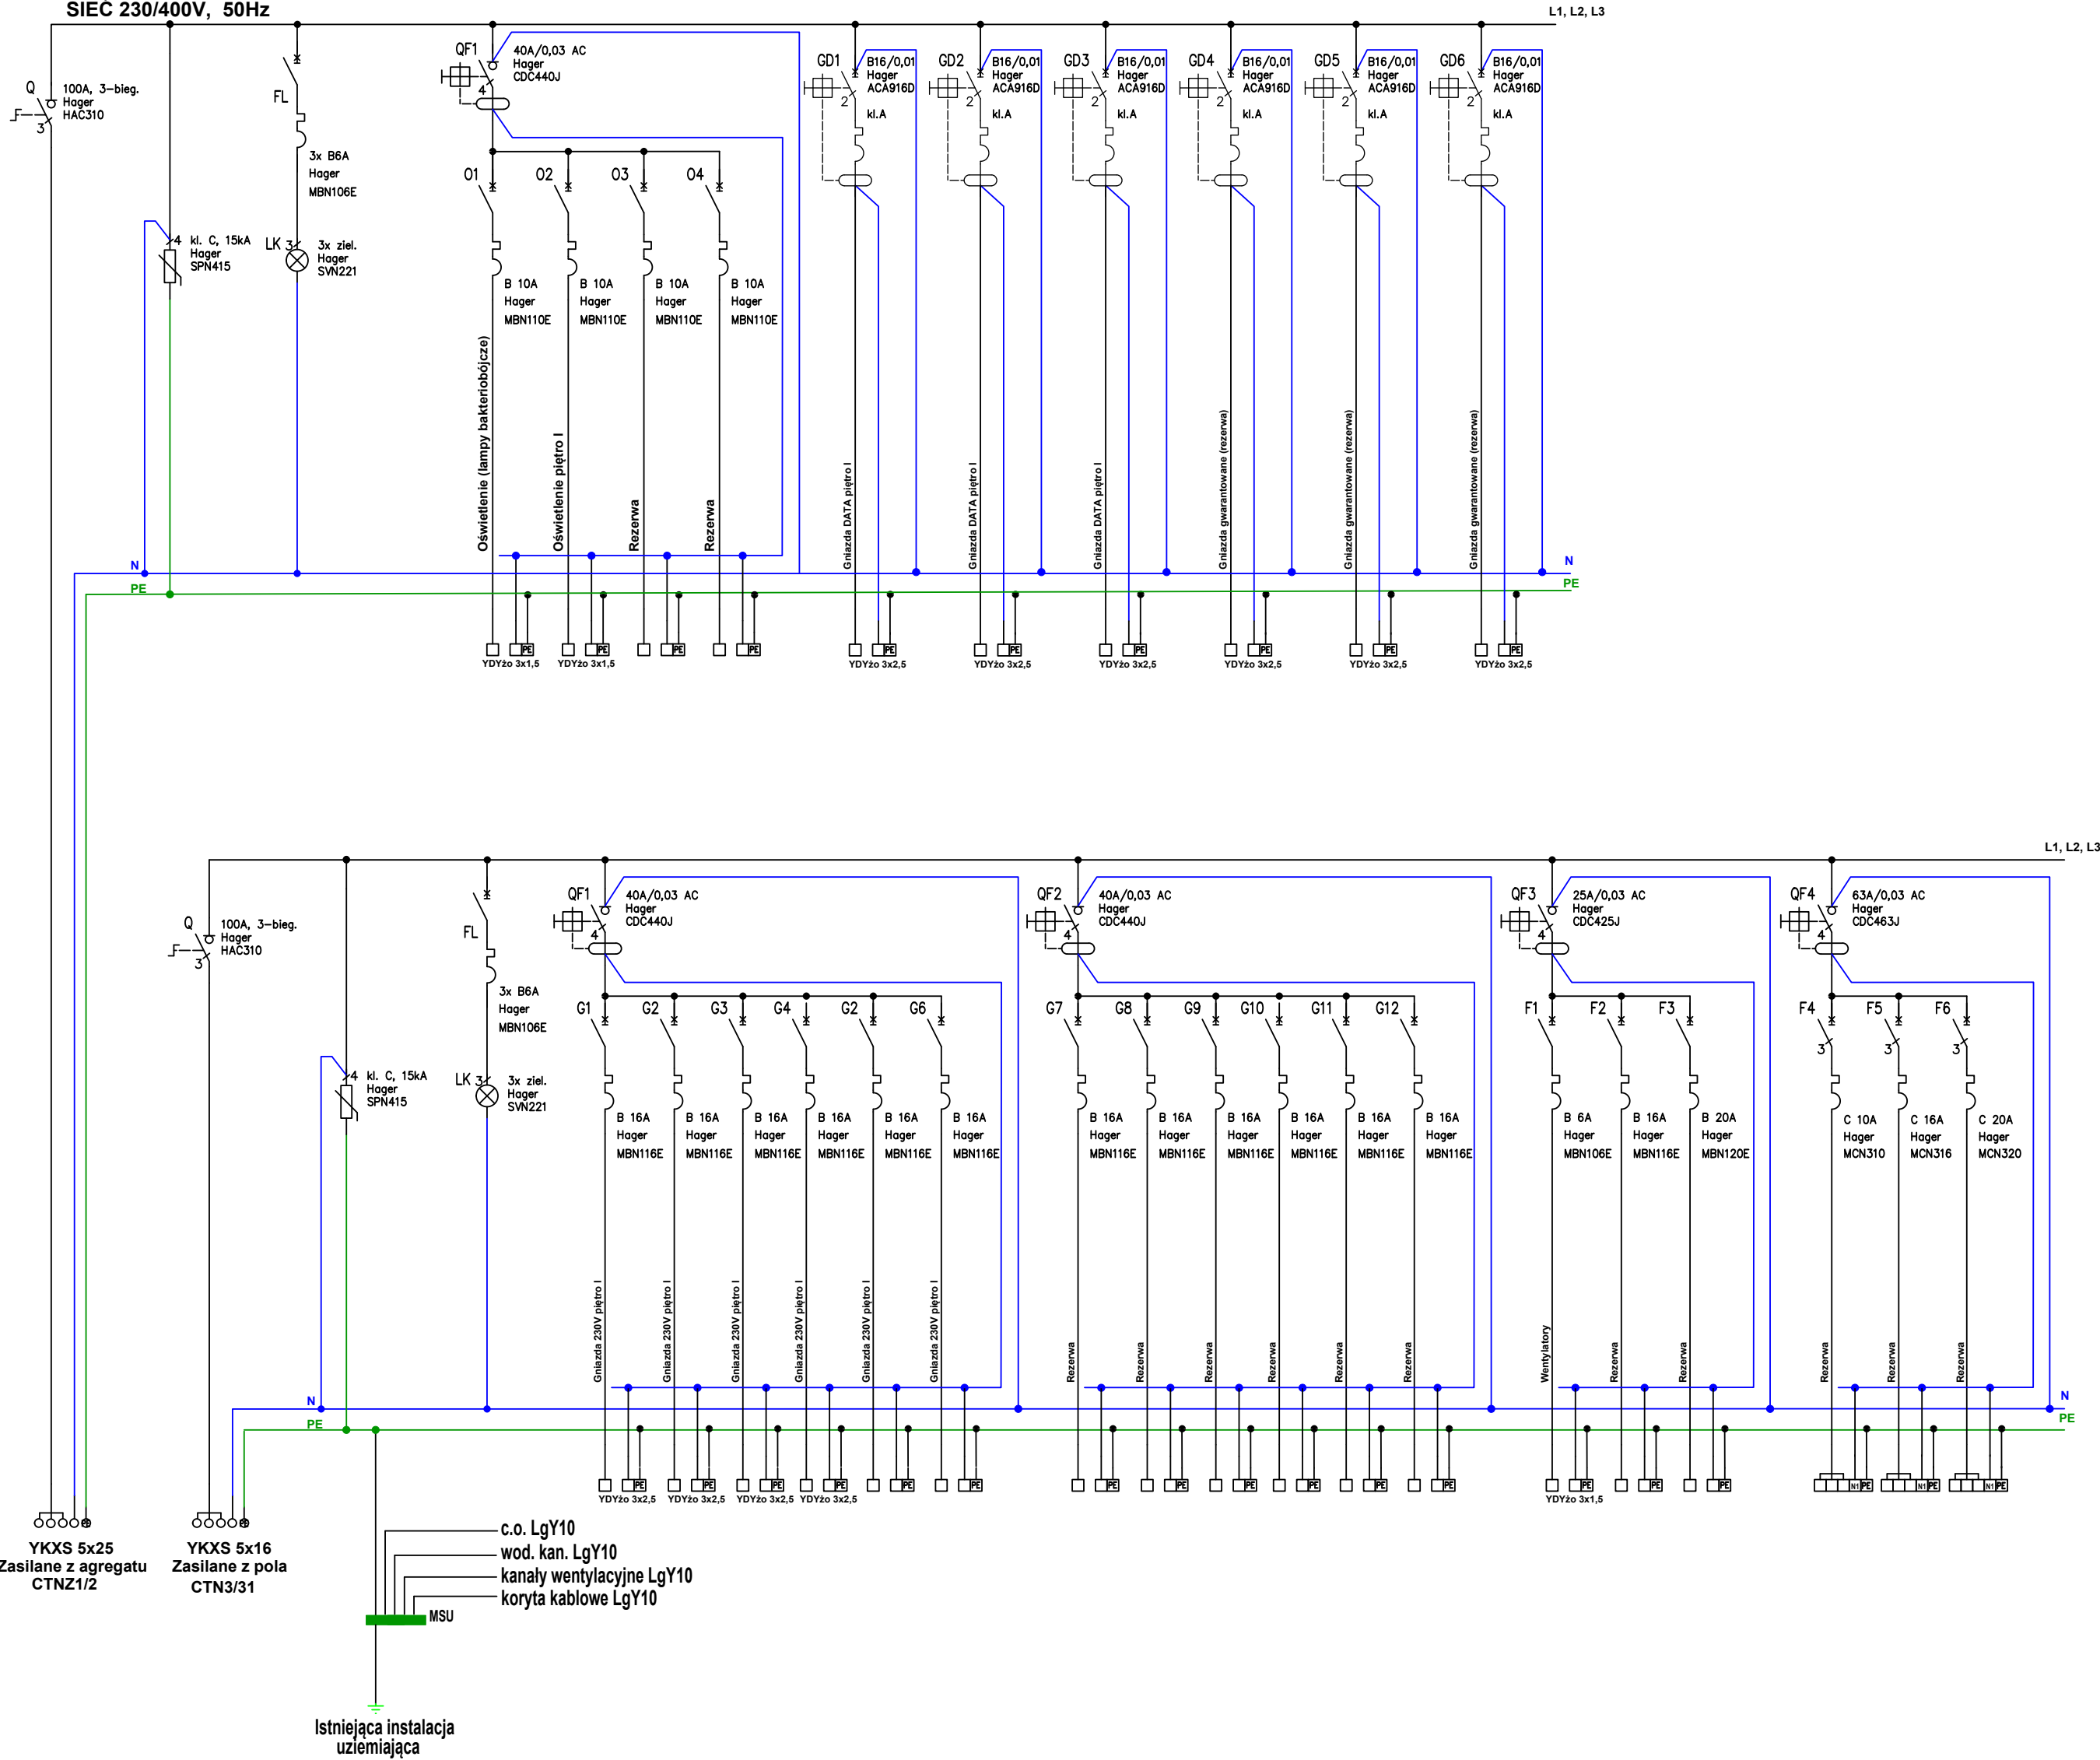

- Uwagi:
- Należy stosować rozdzielnice metalowe firmy Hager
  - Przewidzieć 30% rezerwy miejsca
  - Rysunek należy rozpatrywać łącznie z całą dokumentacją oraz ze wszystkimi projektami branżowymi
  - Wszystkie zmiany należy uzgodnić, z jednostką projektową. (Dopuszcza się zmiany, po uzgodnieniu z projektantem oraz przy zachowaniu parametrów technicznych systemu)

- Dodatkowa ochrona od porażeń:**
- uziemienie ochronne
  - szybkie samoczynne wyłączenie
  - połączenia wyrównawcze
  - wyłączniki ochronne różnicowo-prądowe

PRACOWNIA PROJEKTOWA ARCH. JANUSZ DUBICKI			
60-616 POZNAN OS. WL. LOKIETKA 12 H TEL./FAX: 061 8 244 448			
Umowa: 77/2017	Inwestor: SZPITAL WOJEWÓDZKI W POZNANIU 60-479 Poznan, ul. Juraszów 7-17	Nr. Rysunku: 11	
Stadium opracowania: PB.+W	Obiekt: BUDYNEK ROTUNDY SZPITALA WOJEWÓDZKIEGO W POZNANIU - REMONT BUD., MODERNIZACJA PORADNI OKULISTYCZNEJ I OTOLARYNGOLOGICZNEJ	Strona: ELEKTR.	
Data opracowania: 06.2017r	Treść rysunku: SCHEMAT ROZDZIELNICY OBIEKTOWEJ -RO4	Skala: -:-	
Projektant: mgr inż. Piotr Głowacki WKP/0185/POE/13	Podpis: inż. Piotr Tarasiuk	Podpis:	
Sprawił: mgr inż. Michał Mądrzak 290/85/Pw	Podpis:		