



ROZDZIELNICA OBIEKTOWA RO6
SIEĆ 230/400V, 50Hz

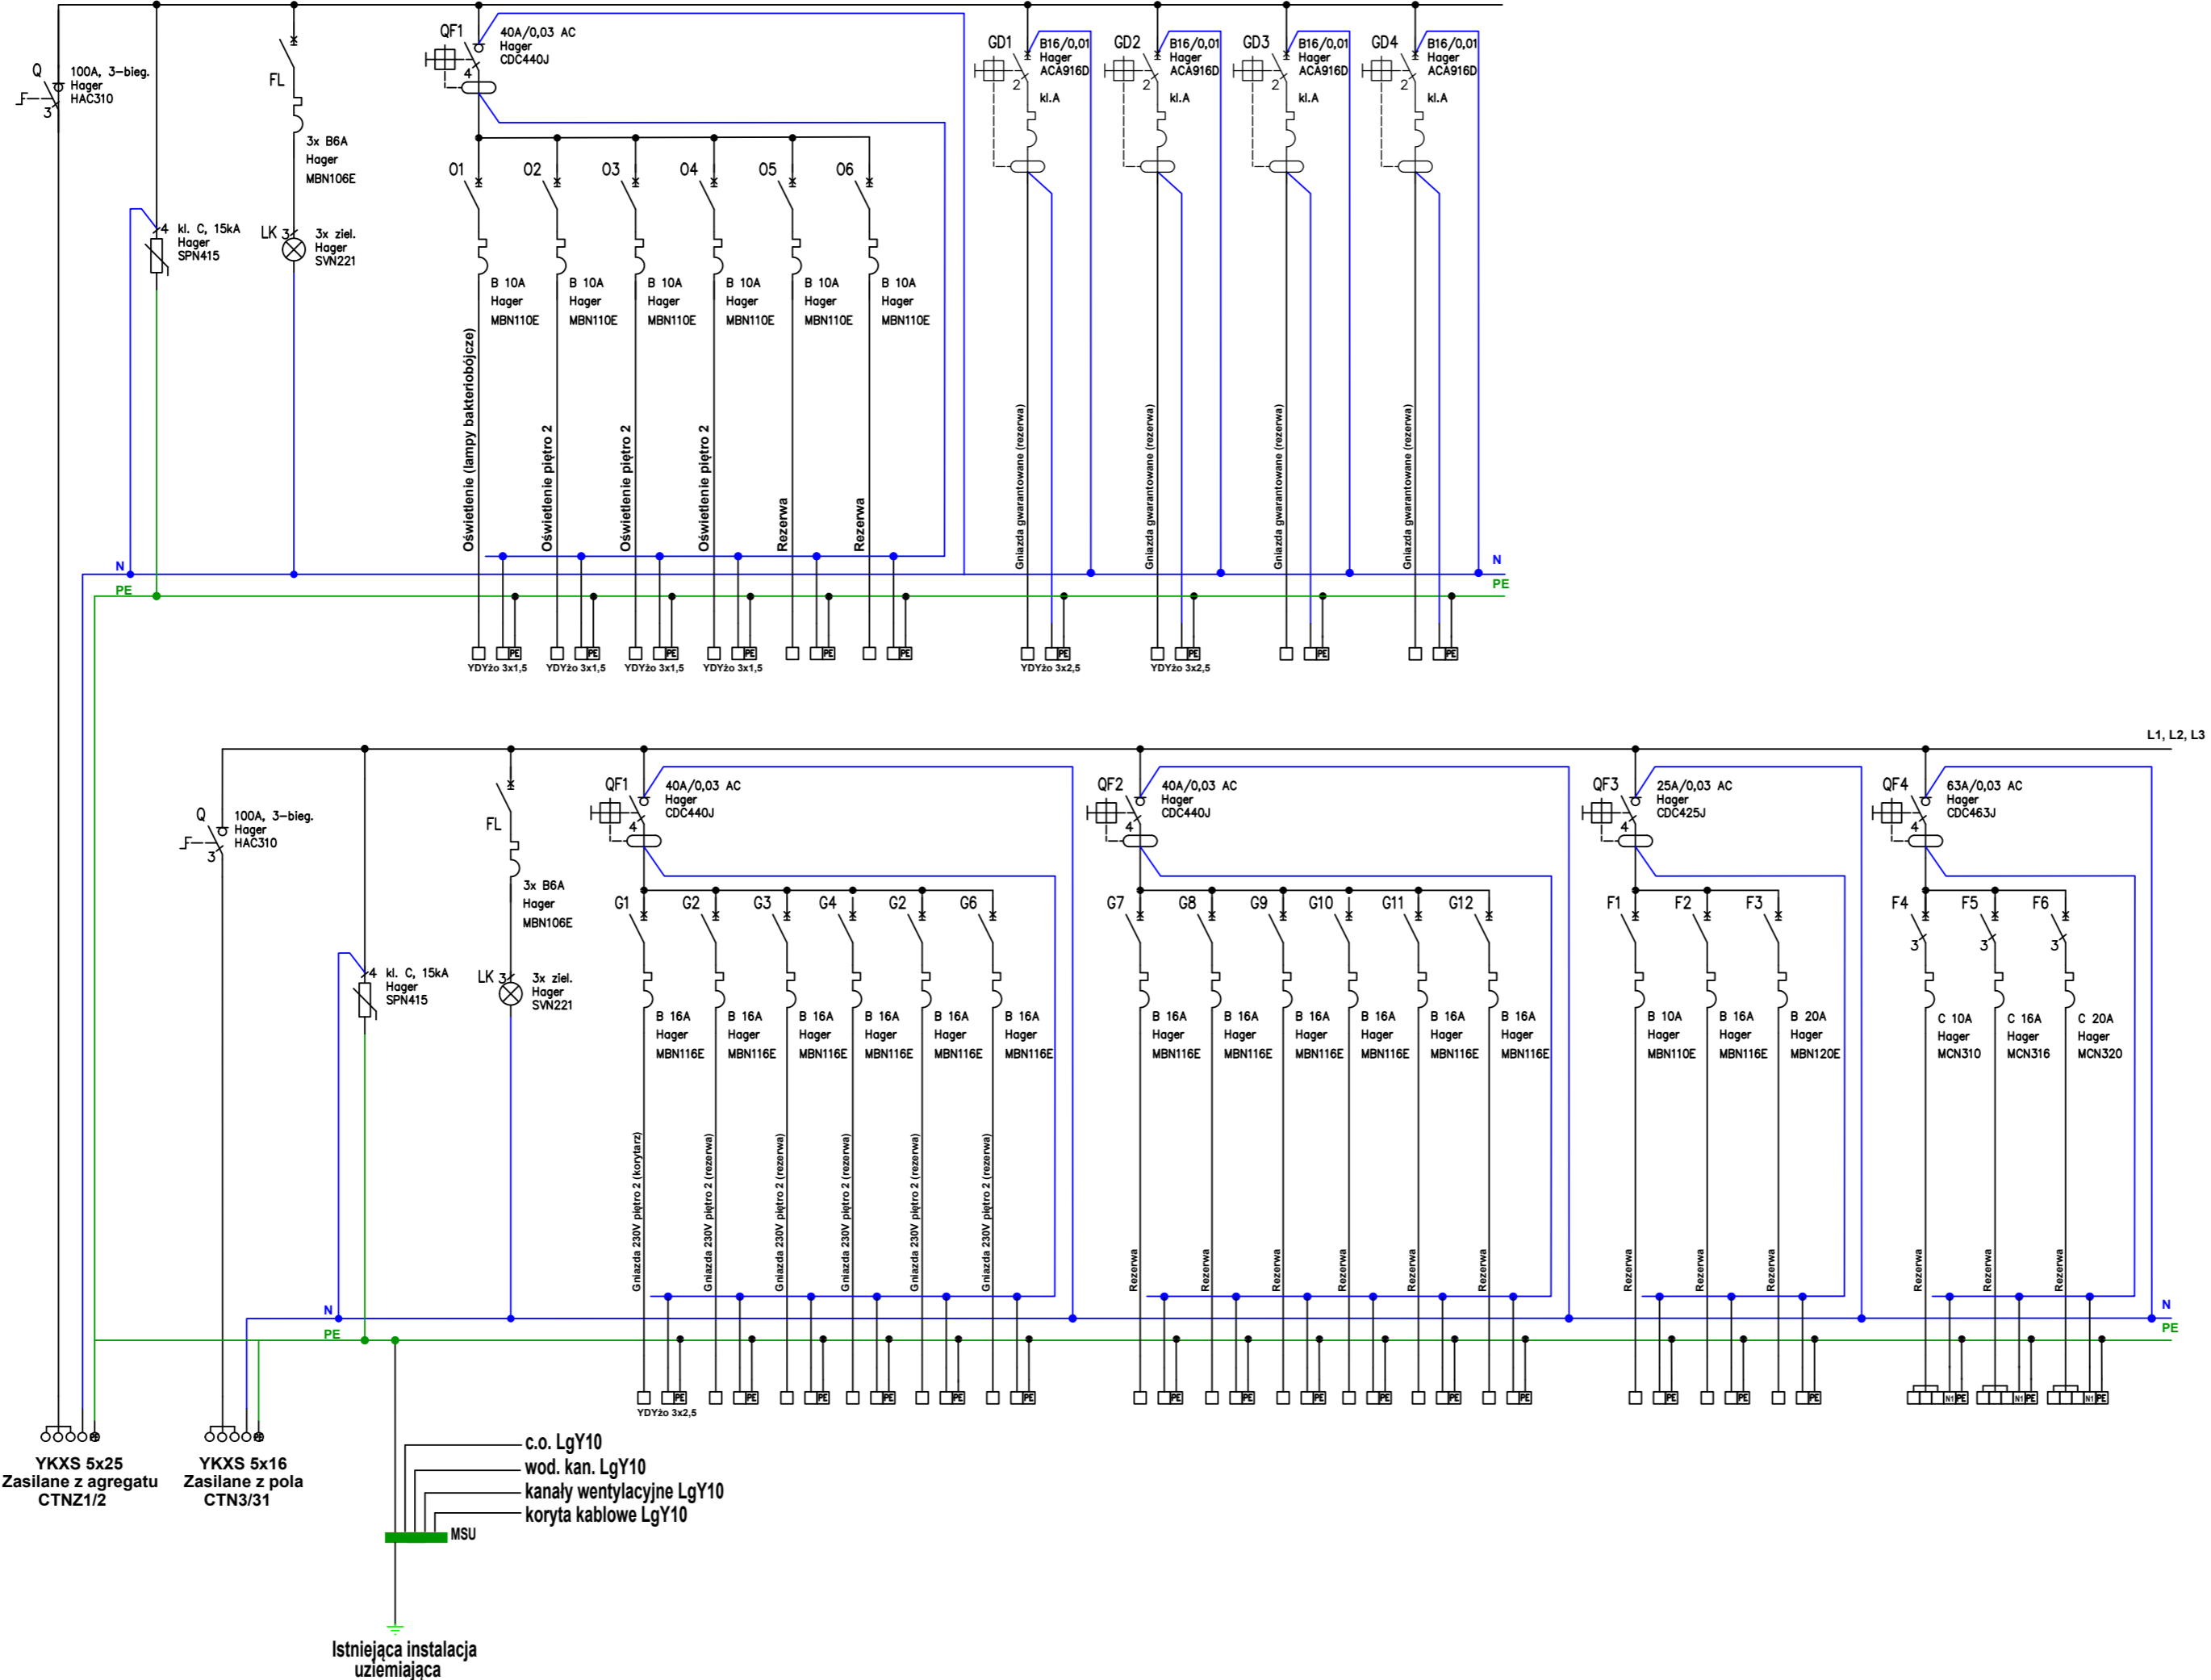

- Uwagi:
- Należy stosować rozdzielnice metalowe firmy Hager
 - Przewidzieć 20% rezerwy miejsca
 - Rysunek należy rozpatrywać łącznie z całą dokumentacją oraz ze wszystkimi projektami branżowymi
 - Wszystkie zmiany należy uzgodnić, z jednostką projektową.
(Dopuszcza się zmiany, po uzgodnieniu z projektantem oraz przy zachowaniu parametrów technicznych systemu)

- Dodatkowa ochrona od porażień:
- uziemienie ochronne
 - szybkie samoczynne wyłączenie
 - połączenia wyrównawcze
 - wyłączniki ochronne różnicowo-prądowe

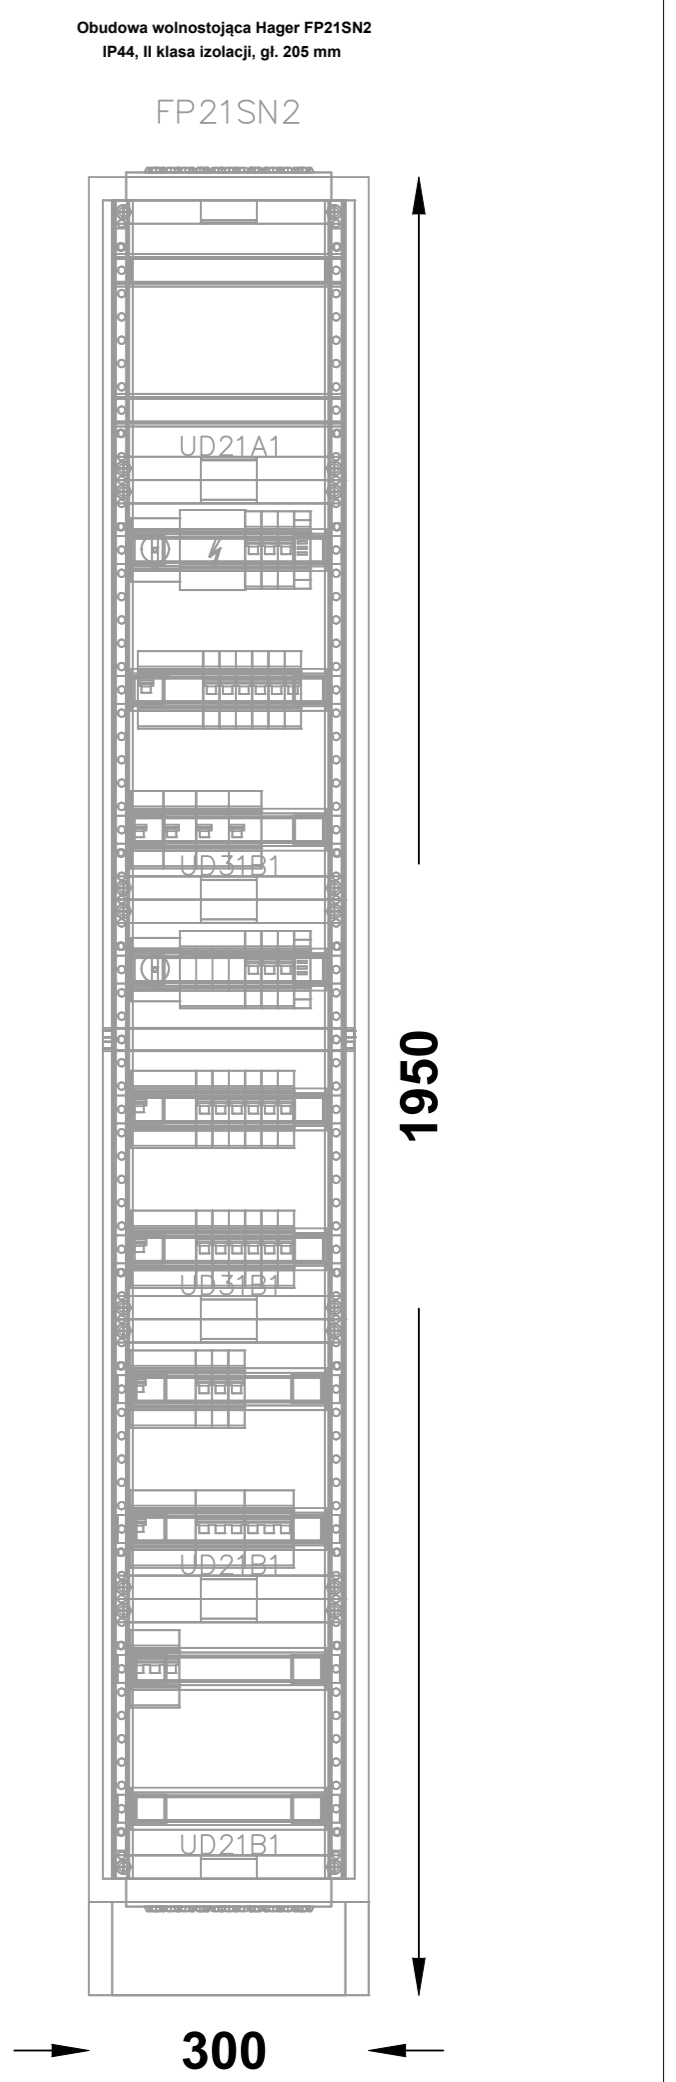

PRACOWNIA PROJEKTOWA ARCH. JANUSZ DUBICKI				
60-616 POZNAN OS. WL. LOKIETKA 12 H TEL./FAX: 061 8 244 448				
Umowa: 77/2017	Inwestor: SZPITAL WOJEWÓDZKI W POZNANIU 60-479 Poznan, ul. Juraszów 7-17	Nr. Rysunku: 13		
Stadium opracowania: PB.+W	Objekt: BUDYNEK ROTUNDY SZPITALA WOJEWÓDZKIEGO W POZNANIU - REMONT BUD., MODERNIZACJA PORADNI OKULISTYCZNEJ I OTOLARYNGOLOGICZNEJ	Branża: ELEKTR.		
Data opracowania: 06.2017r	Treść rysunku: SCHEMAT ROZDZIELNICY RECEPCJI -RR	Skala: -1:--		
Projektant: mgr inż. Piotr Glowacki WKP/0185/POOE/13	Podpis:	Opracował: inż. Piotr Tarasiuk	Podpis:	
Sprawił: mgr inż. Michał Mądrzak 290/85/Pw	Podpis:			