



SCHEMAT LOKALIZACJI
PARTERU

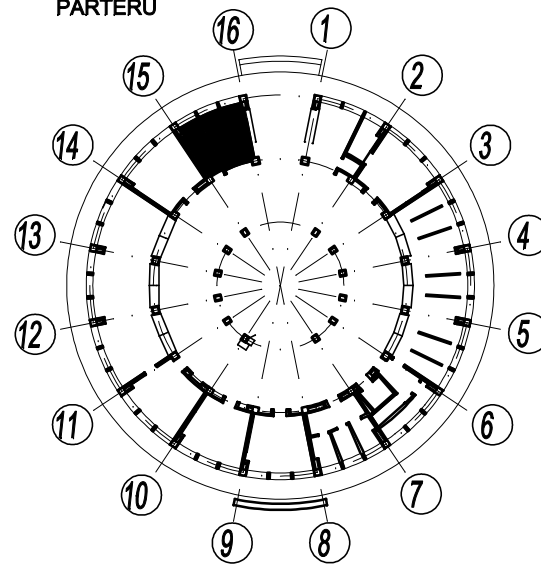


PRZEKRÓJ A5-A5

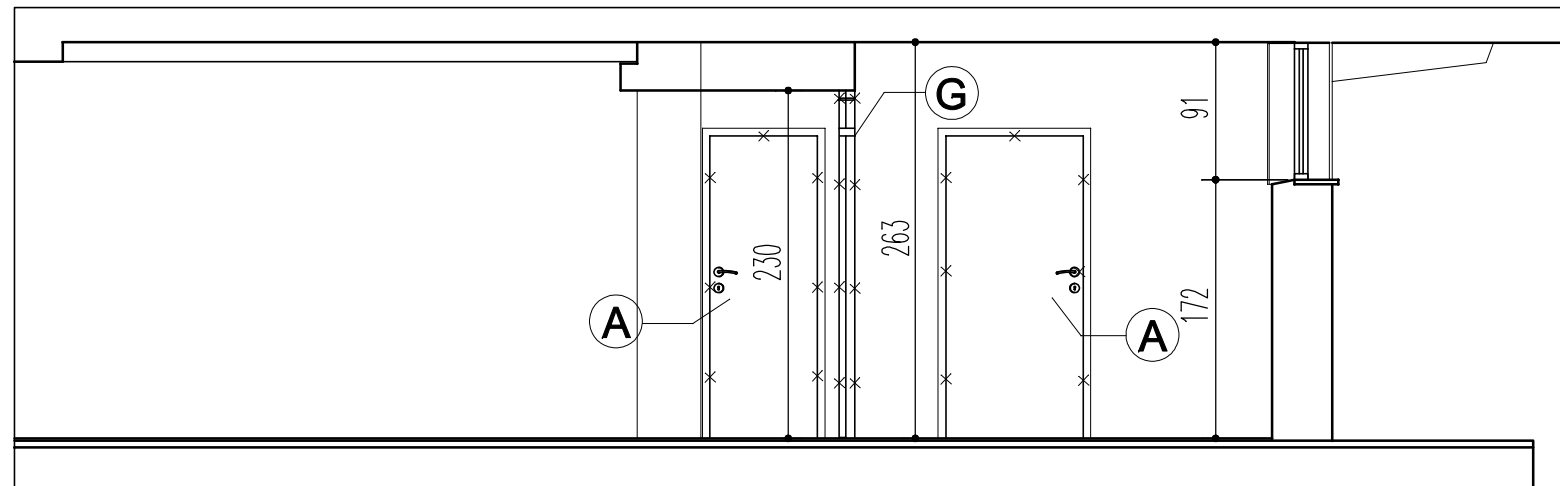

LEGENDA:

- A*** demontaż drzwi wraz z ościeżnicą
* (i drewnianą okładziną ościeży)
- B** demontaż umywalk
- F** demontaż szafek z blatem
- G** demontaż drzwi i okien
w metalowych ramach
- O** demontaż posadzki
- P** wyburzenie ściany

5. RZUT KIOSKU

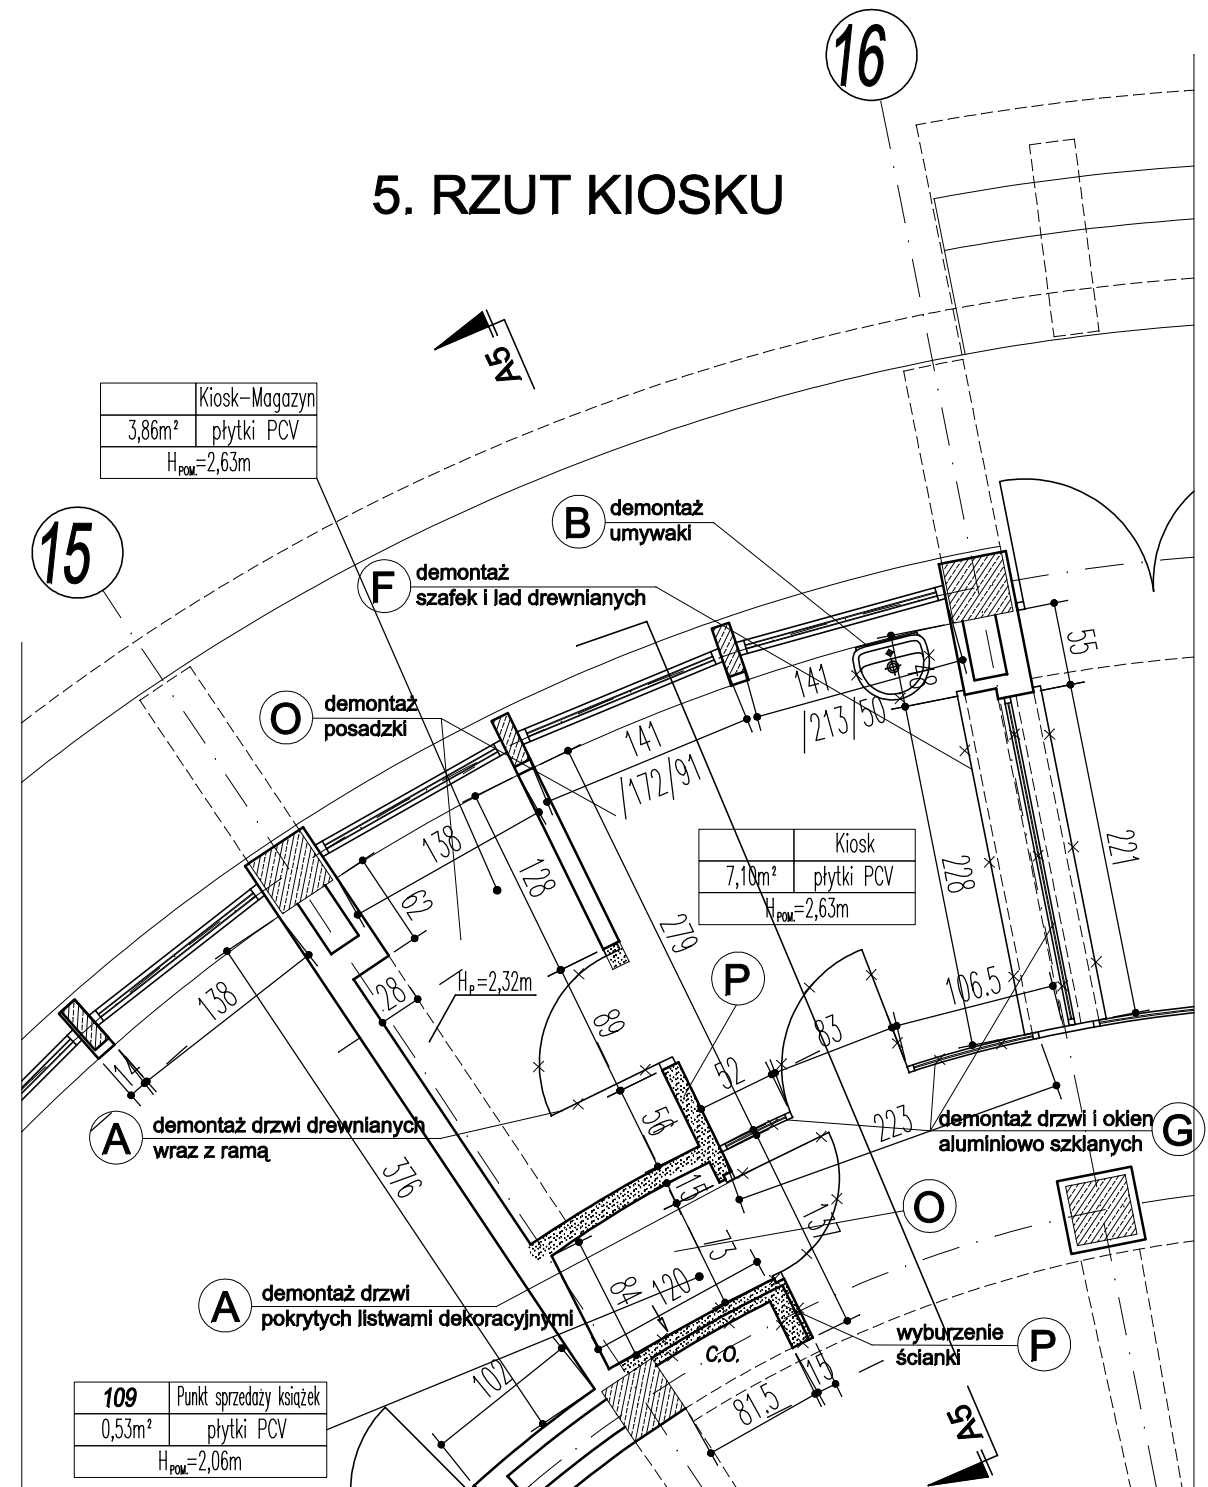

PRACOWNIA PROJEKTOWA ARCH. JANUSZ DUBICKI

60-616 POZNAŃ OS. WL. ŁOKIETKA 12 H TEL.600 887 789			
Umowa: 77/2017	Investor: SZPITAL WOJEWÓDZKI W POZNANIU 60-479 Poznań, ul. Juraszów 7-17	Nr. Rysunku: 1	
Stadium opracowania: PB.+W	Obiekt: BUD. ROTUNDY. KIOSK - REMONT	Branża: ARCH.	
Data opracowania: 06.2017r	Treść rysunku: RZUT I PRZEKRÓJ - STAN ISTNIEJĄCY, WYBURZENIA	Skala: 1:50	
Projektant: JANUSZ DUBICKI mgr inż. arch. upr. bud. 494/RZ/Pw	Podpis:	Opracował: HUBERT JERUZAL mgr inż. arch.	Podpis:
Sprawdził: WOJCIECH ŚPIKOWSKI mgr inż. arch. upr. bud. 191/RZ/Pw	Podpis:		