


5. RZUT KIOSKU

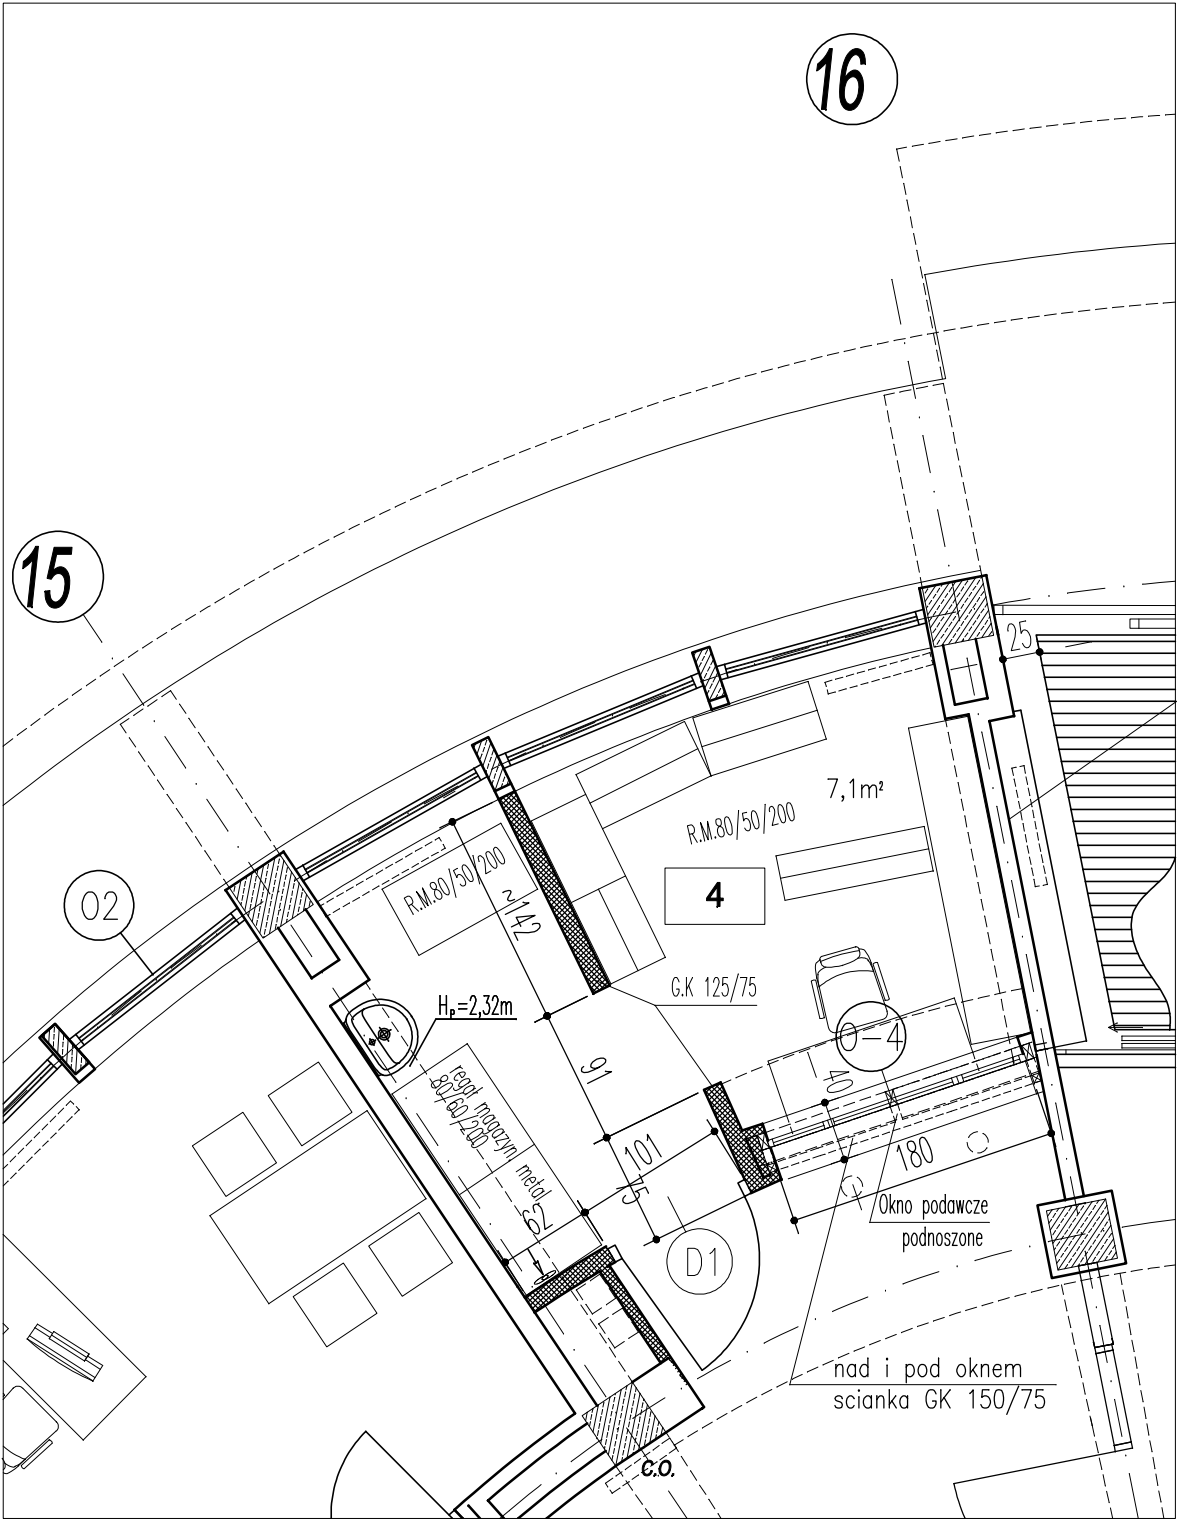

przegroda wg projektu  
przystosowania budynku  
do wymogów p.poż.

ZESTAWIENIE POMIESZCZEŃ

NR. POM.	NAZWA POM.	POW.	POSADZKA	ŚCIANY
4	KIOSK + ZAPLECZE	11,8 m²	PCV	FARBA LATEKSOWA KAT. II *
R A Z E M		11,8 m²		
U W A G I		PODŁOGI Z WYOBŁONYM COKŁEM 10 CM SUFIITY MAŁOWANE FARBĄ LATEKSOWĄ W KOLORZE BIAŁYM * PRZY UMYWALCE WYKŁADZINA PCV NA ŚCIANACH (OK. 1,5M/1,5M)		

- G.K 125/75\* – ŚCIANKA Z PŁYTY WŁÓKNOWO–GIPSOWEJ  
NA RUSZCIE Z PROFILI SZER. 7,5 CM. DWUKROTNIE POSZYCIE Z PŁYTY GR. 1,25 CM  
IZOLACJA Z 5 CM WEŁNY MINERALNEJ, ODPORNOSC OGNIOWA EI 30
- G.K 150/100 – ŚCIANKA Z PŁYTY WŁÓKNOWO–GIPSOWEJ  
NA RUSZCIE Z PROFILI SZER. 10 CM. DWUKROTNIE POSZYCIE Z PŁYTY GR. 1,25 CM  
IZOLACJA Z 5 CM WEŁNY MINERALNEJ, ODPORNOSC OGNIOWA EI 30

PRACOWNIA PROJEKTOWA ARCH. JANUSZ DUBICKI

60-616 POZNAN OS. WL. LOKIETKA 12 H TEL.600 887 789

Umowa: 77/2017	Inwestor: SZPITAL WOJEWÓDZKI W POZNANIU 60-479 Poznan, ul. Juraszów 7-17	Nr. Rysunku: 2
Stadium opracowania: PB.+W	Obiekt: BUD. ROTUNDY. KIOSK - REMONT	Branza: ARCH.
Data opracowania: 06.2017r	Treść rysunku: RZUT - STAN PROJEKTOWANY	Skala: 1:50
Projektant: JANUSZ DUBICKI mgr inż. arch. upr. bud. 49487/Pw	Podpis:	Opracował: HUBERT JERUZAL mgr inż. arch.
Sprawdził: WOJCIECH ŚPIKOWSKI mgr inż. arch. upr. bud. 19482/Pw	Podpis:	