


1. RZUT PORADNI OKULISTYCZNEJ

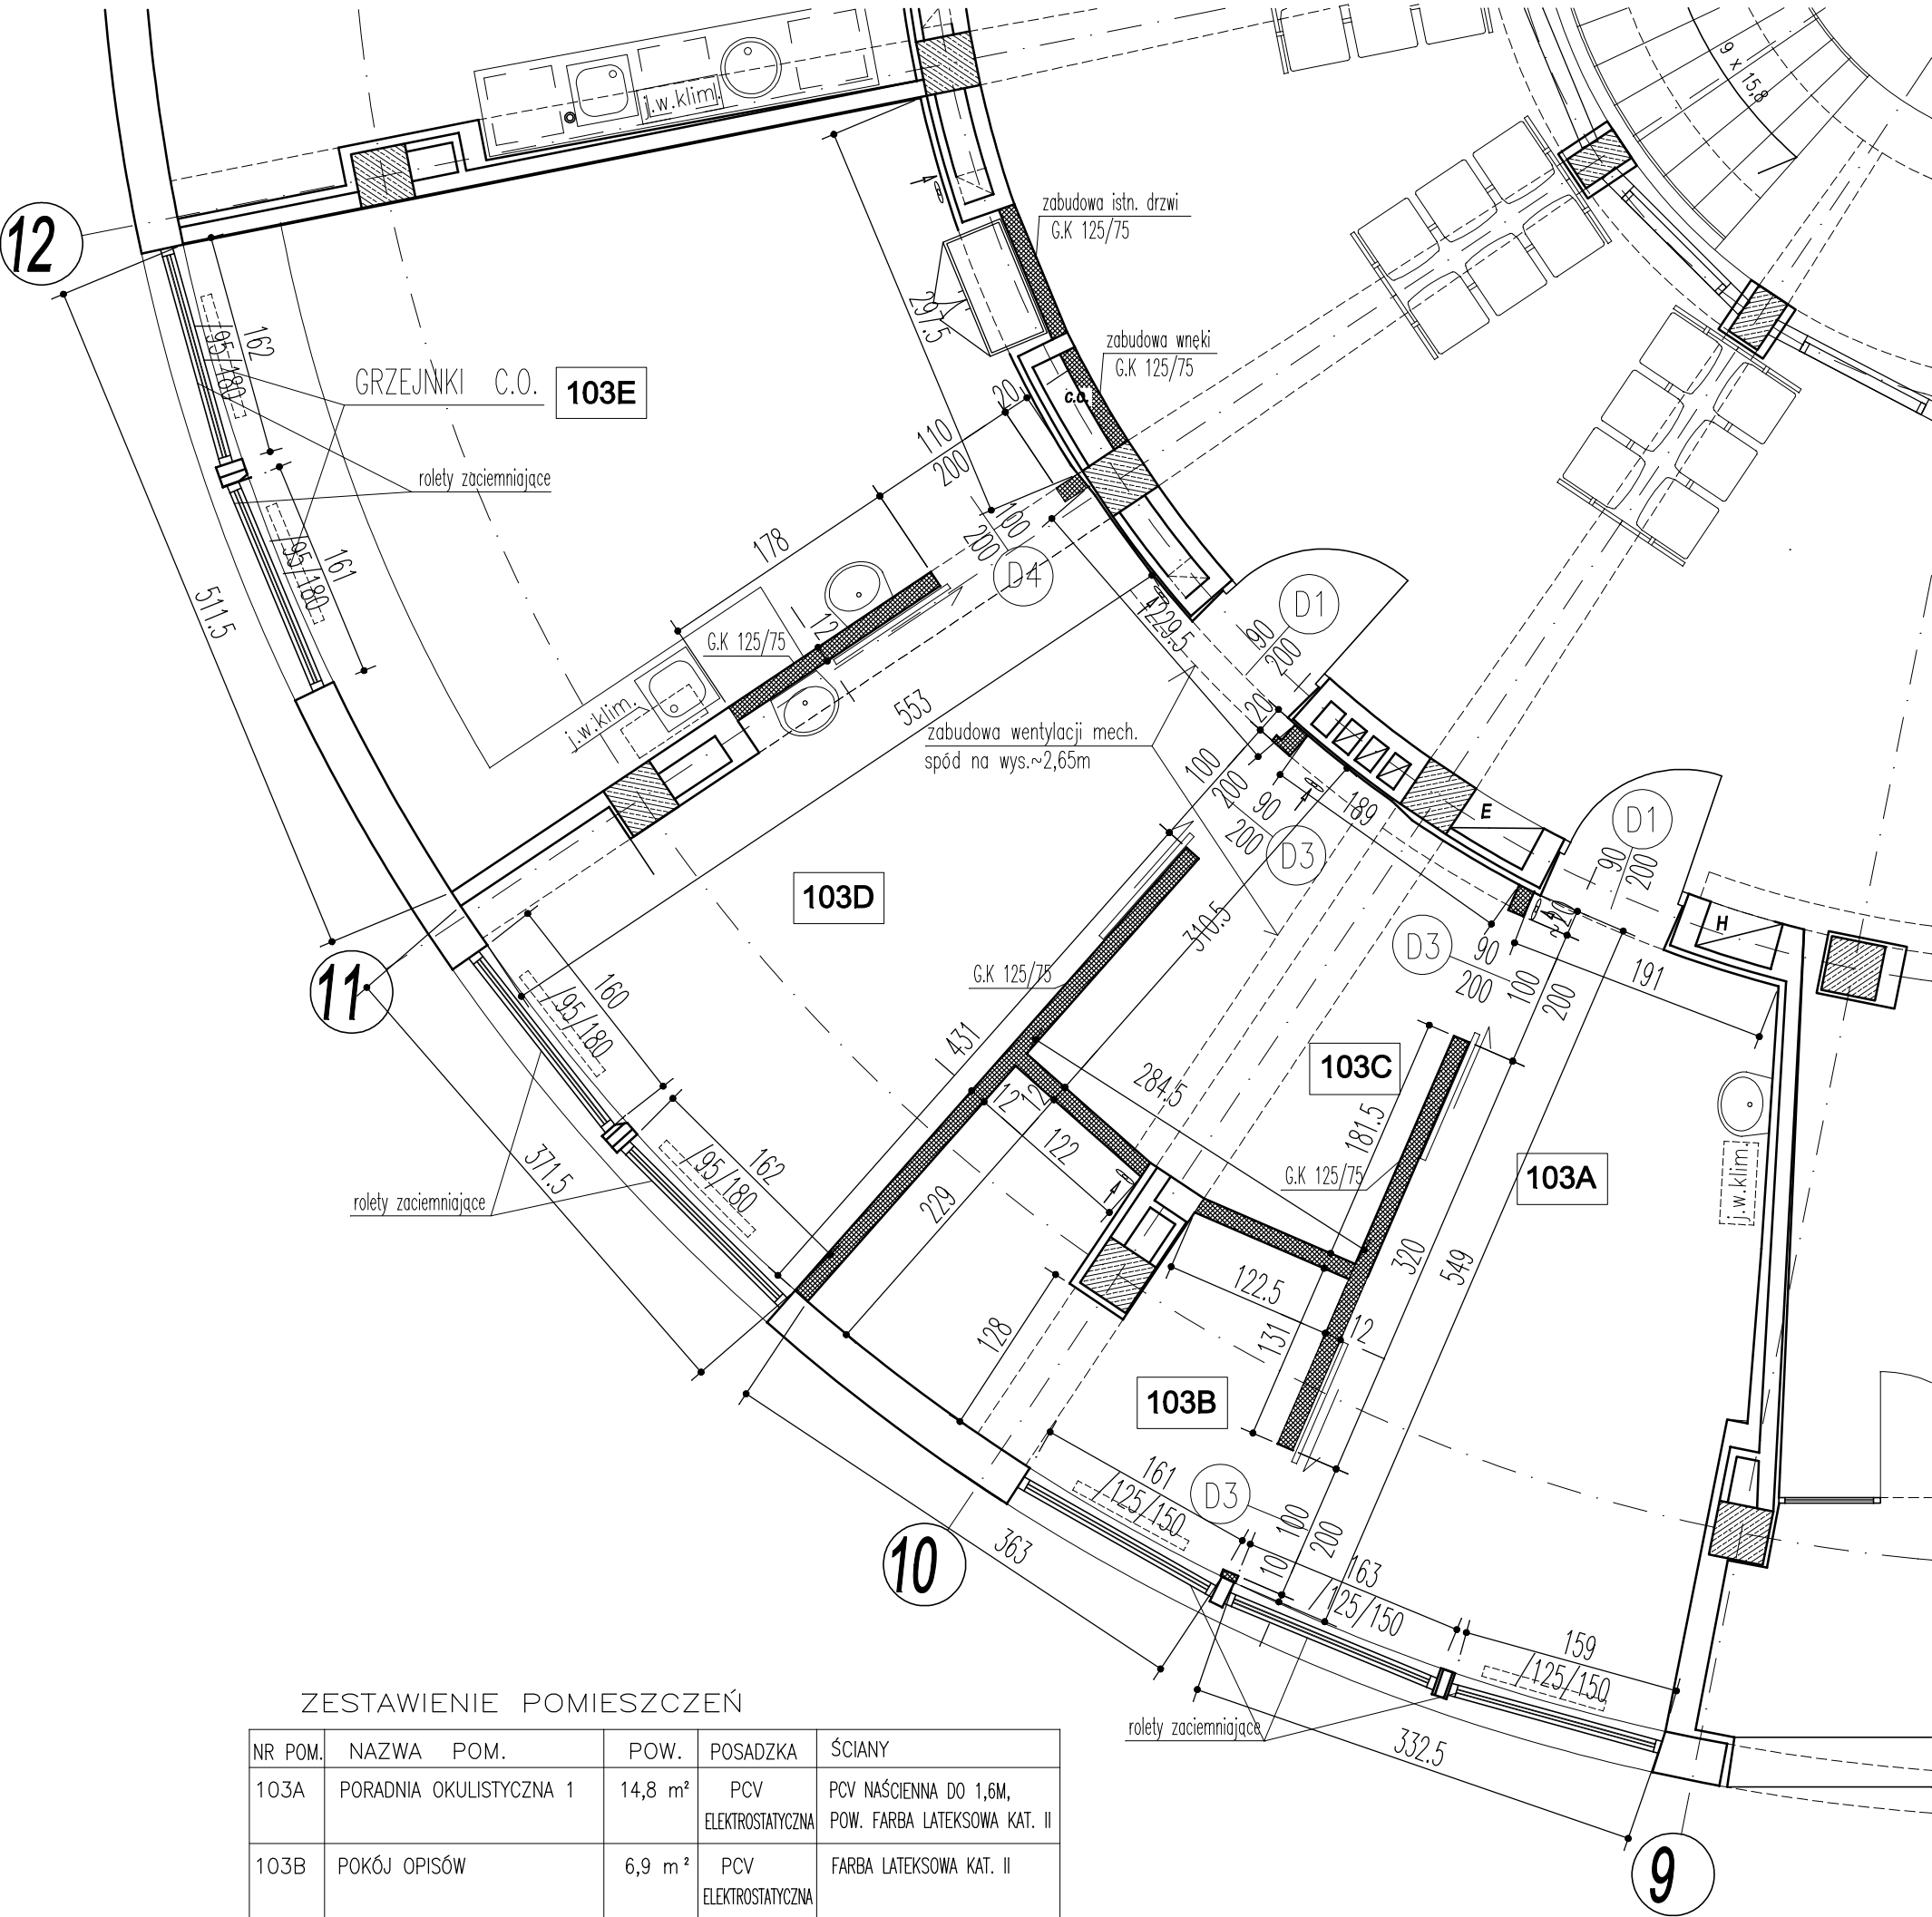

ZESTAWIENIE POMIESZCZEŃ

NR POM.	NAZWA POM.	POW.	POSADZKA	ŚCIANY
103A	PORADNIA OKULISTYCZNA 1	14,8 m ²	PCV ELEKTROSTATYCZNA	PCV NAŚCIENNA DO 1,6M, POW. FARBA LATEKSOWA KAT. II
103B	POKÓJ OPISÓW	6,9 m ²	PCV ELEKTROSTATYCZNA	FARBA LATEKSOWA KAT. II
103C	CIEMNIA	7,4 m ²	PCV ELEKTROSTATYCZNA	PCV NAŚCIENNA DO 1,6M, POW. FARBA LATEKSOWA KAT. II
103D	PORADNIA OKULISTYCZNA 2	16,2 m ²	PCV ELEKTROSTATYCZNA	PCV NAŚCIENNA DO 1,6M, POW. FARBA LATEKSOWA KAT. II
103E	GABINET ZABIEGOWY	22,2 m ²	PCV ELEKTROPRZEWOD.	PCV NAŚCIENNA DO 2,1M, POW. FARBA LATEKSOWA BAKTERIOSTAT.
R A Z E M		67,5 m ²		
U W A G I		PODŁOGI Z WYBLONYM COKOŁEM 10 CM SUFIITY MAŁOWANE FARBĄ LATEKSOWĄ, W KOLORZE BIAŁYM		

G.K 125/75 – ŚCIANKA Z PŁYTY WŁÓKNOWO-GIPSOWEJ
NA RUSZCIE Z PROFILI SZER. 7,5 CM. DWUKROTNIE POSZYCIE Z PŁYTY GR. 1,25 CM
IZOLACJA Z 5 CM WEŁNY MINERALNEJ

PRACOWNIA PROJEKTOWA ARCH. JANUSZ DUBICKI

60-616 POZNAN OS. WL. LOKIETKA 12 H TEL.600 887 789

Umowa:	77/2017	Inwestor:	SZPITAL WOJEWÓDZKI W POZNANIU 60-479 Poznan, ul. Juraszów 7-17	Nr. Rysunku:	2
Stadium opracowania:	PB.+W	Obiekt:	BUD. ROTUNDY. PORADNIA OKULISTYCZNA - MODERNIZACJA	Branża:	ARCH.
Data opracowania:	06.2017r	Treść rysunku:	RZUT - STAN PROJEKTOWANY	Skala:	1:50
Projektant:	JANUSZ DUBICKI mgr inż. arch. upr. bud. 49487/Pw	Podpis:		Opracował:	HUBERT JERUZAL mgr inż. arch.
Sprawdził:	WOJCIECH ŚPIKOWSKI mgr inż. arch. upr. bud. 19182/Pw	Podpis:			