


3. RZUT PORTIERNI

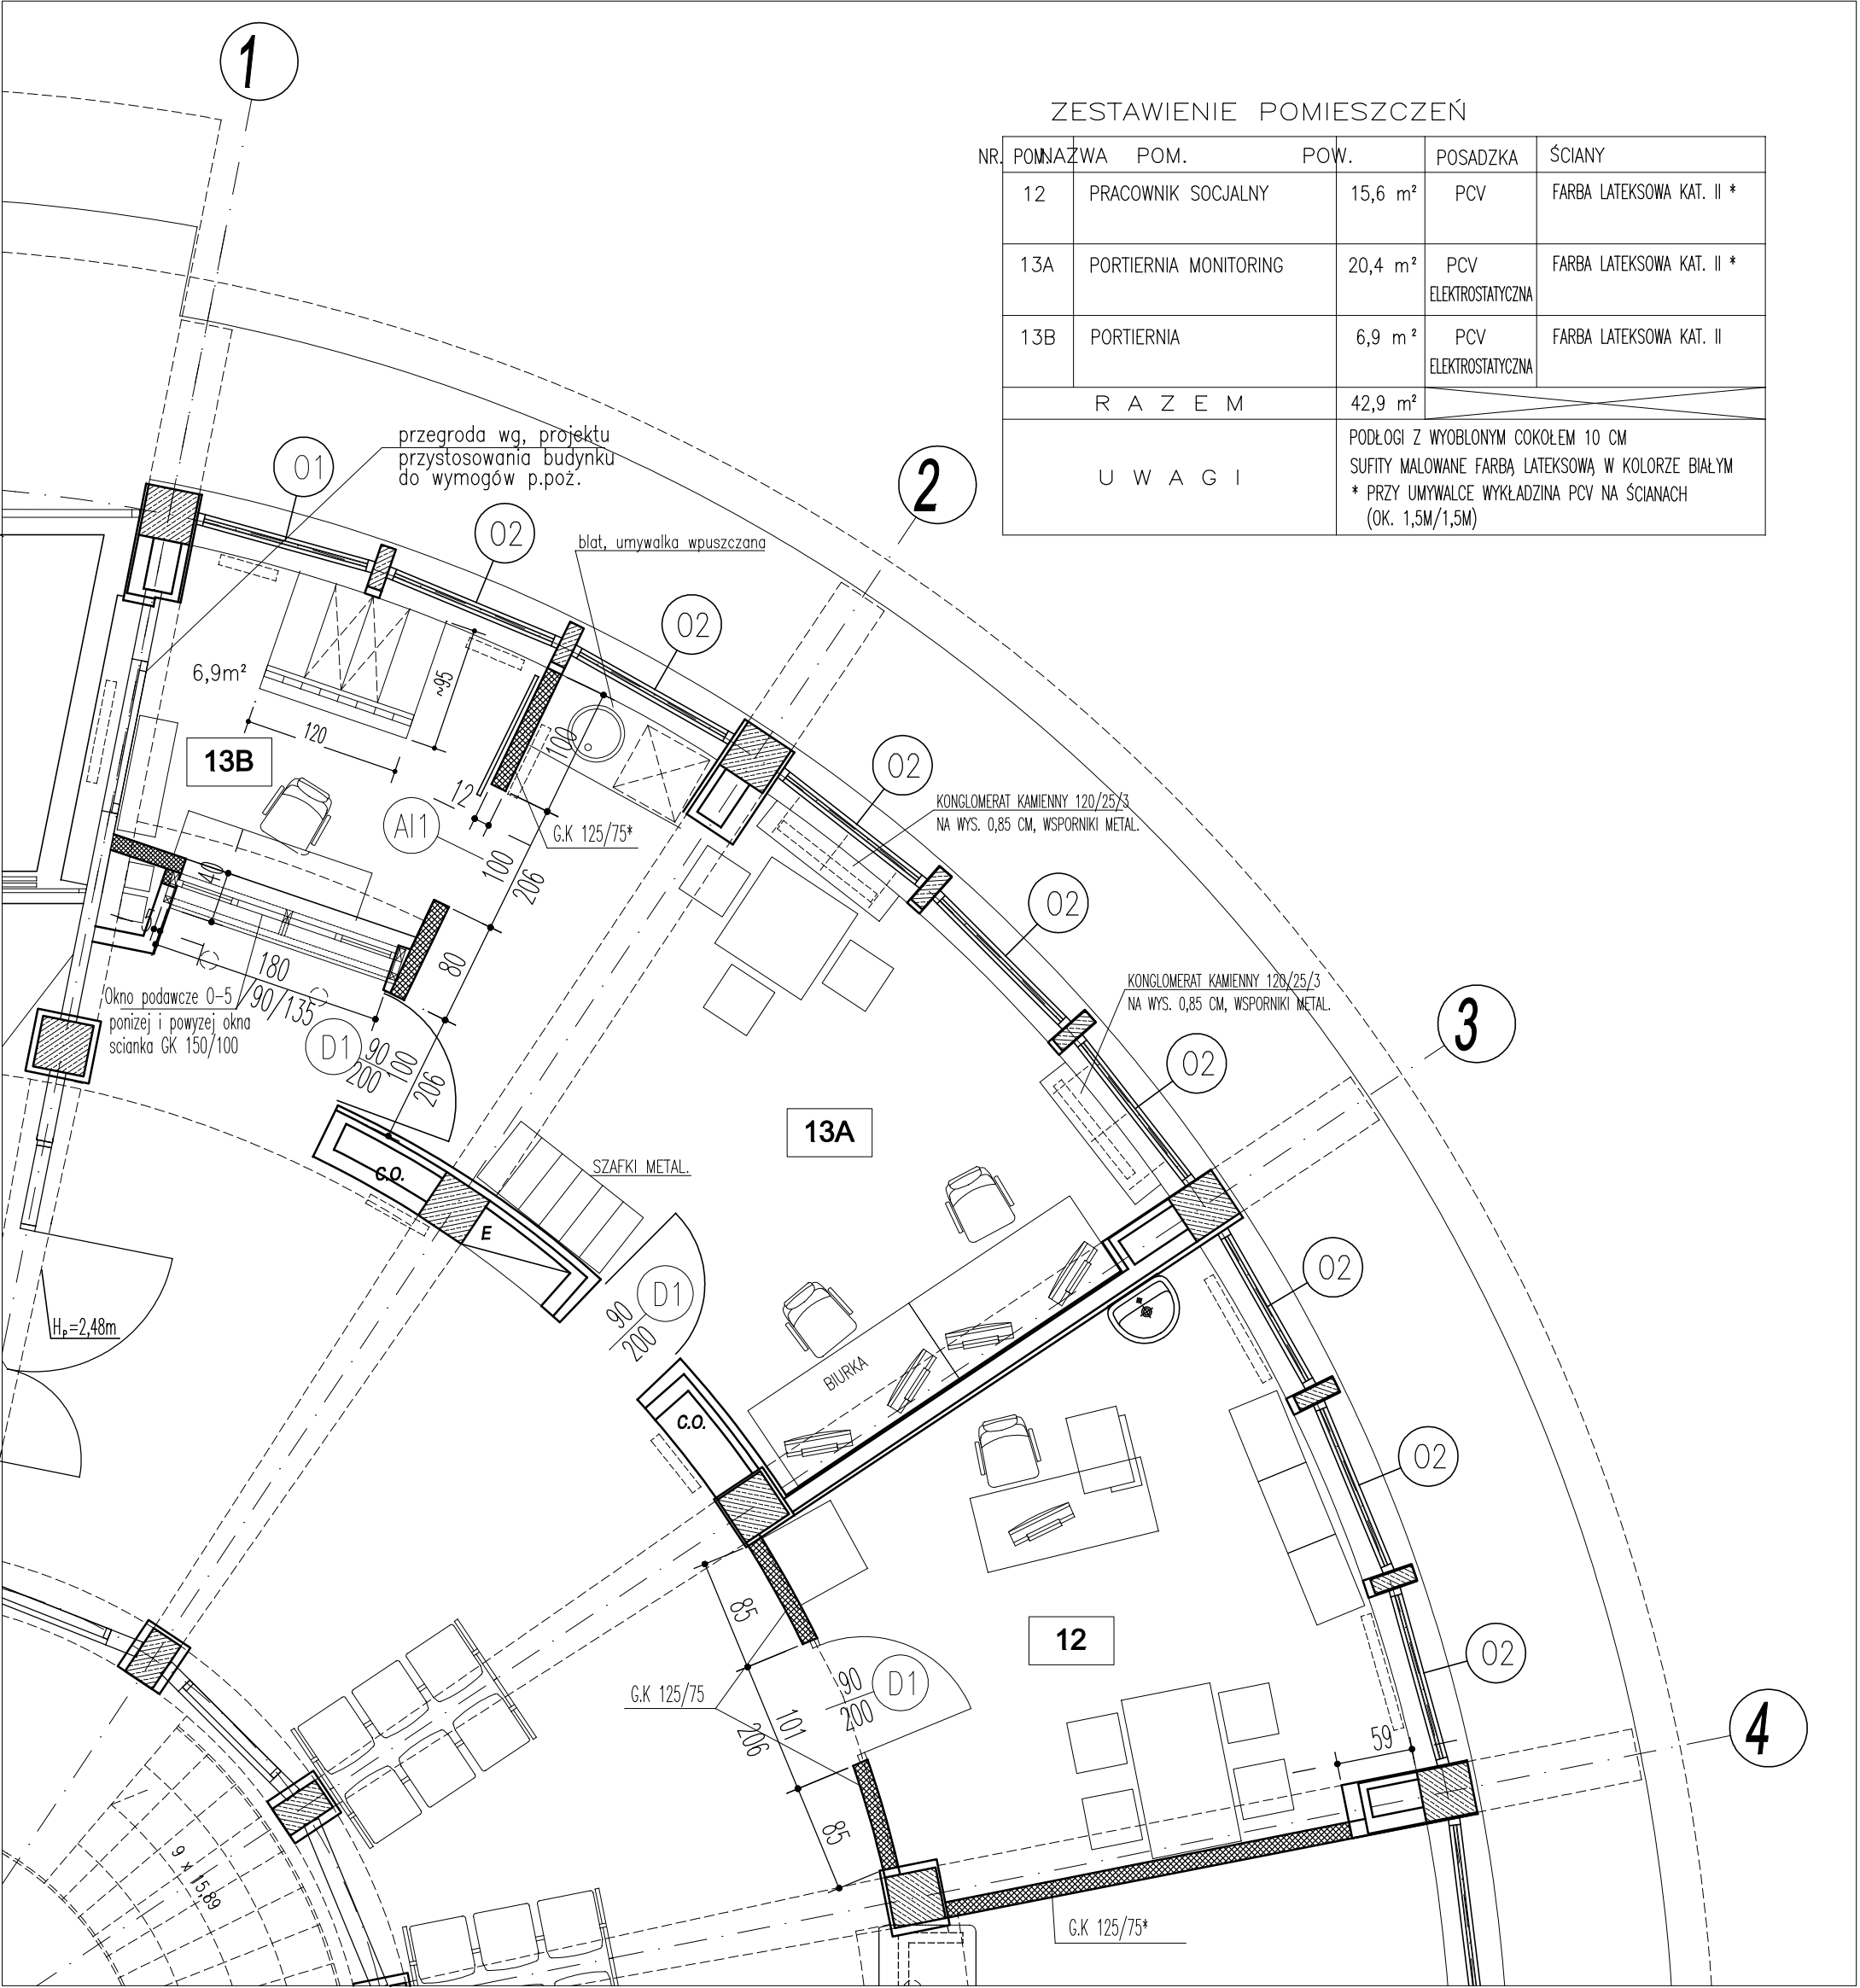

ZESTAWIENIE POMIESZCZEŃ

NR.	POMNAZWA	POM.	POW.	POSADZKA	ŚCIANY
12	PRACOWNIK SOCJALNY		15,6 m ²	PCV	FARBA LATEKSOWA KAT. II *
13A	PORTIERNIA MONITORING		20,4 m ²	PCV ELEKTROSTATYCZNA	FARBA LATEKSOWA KAT. II *
13B	PORTIERNIA		6,9 m ²	PCV ELEKTROSTATYCZNA	FARBA LATEKSOWA KAT. II
R A Z E M			42,9 m ²		
U W A G I			PODŁOGI Z WYOBŁONYM COKŁEM 10 CM SUFIITY MALOWANE FARBĄ LATEKSOWĄ W KOLORZE BIAŁYM * PRZY UMYWALCE WYKŁADZINA PCV NA ŚCIANACH (OK. 1,5M/1,5M)		

G.K 125/75* – ŚCIANKA Z PŁYTY WŁÓKNOWO–GIPSOWEJ
NA RUSZCIE Z PROFILI SZER. 7,5 CM. DWUKROTNIE POSZYCIE Z PŁYTY GR. 1,25 CM
IZOLACJA Z 5 CM WEŁNY MINERALNEJ, ODPORNOSC OGNIOWA EI 30

G.K 150/100 – ŚCIANKA Z PŁYTY WŁÓKNOWO–GIPSOWEJ
NA RUSZCIE Z PROFILI SZER. 10 CM. DWUKROTNIE POSZYCIE Z PŁYTY GR. 1,25 CM
IZOLACJA Z 5 CM WEŁNY MINERALNEJ, ODPORNOSC OGNIOWA EI 30

PRACOWNIA PROJEKTOWA ARCH. JANUSZ DUBICKI 60-616 POZNAN OS. WL. LOKIETKA 12 H TEL.600 887 789			
Umowa: 77/2017	Inwestor: SZPITAL WOJEWODZKI W POZNANIU 60-479 Poznan, ul. Juraszów 7-17	Nr. Rysunku: 2	
Stadium opracowania: PB.+W	Obiekt: BUD. ROTUNDY. PORTIERNIA + NOWE POMIESZCZENIA - REMONT	Branża: ARCH.	
Data opracowania: 06.2017r	Temat rysunku: RZUT - STAN PROJEKTOWANY	Skala: 1:50	
Projektant: JANUSZ DUBICKI mgr inż. arch. upr. bud. 49487/Pw	Podpis:	Opracował: HUBERT JERUZAL mgr inż. arch.	Podpis:
Sprawdził: WOJCIECH ŚPIKOWSKI mgr inż. arch. upr. bud. 191822/Pw	Podpis:		