



4. RZUT ARCHIWUM I REJESTRACJI

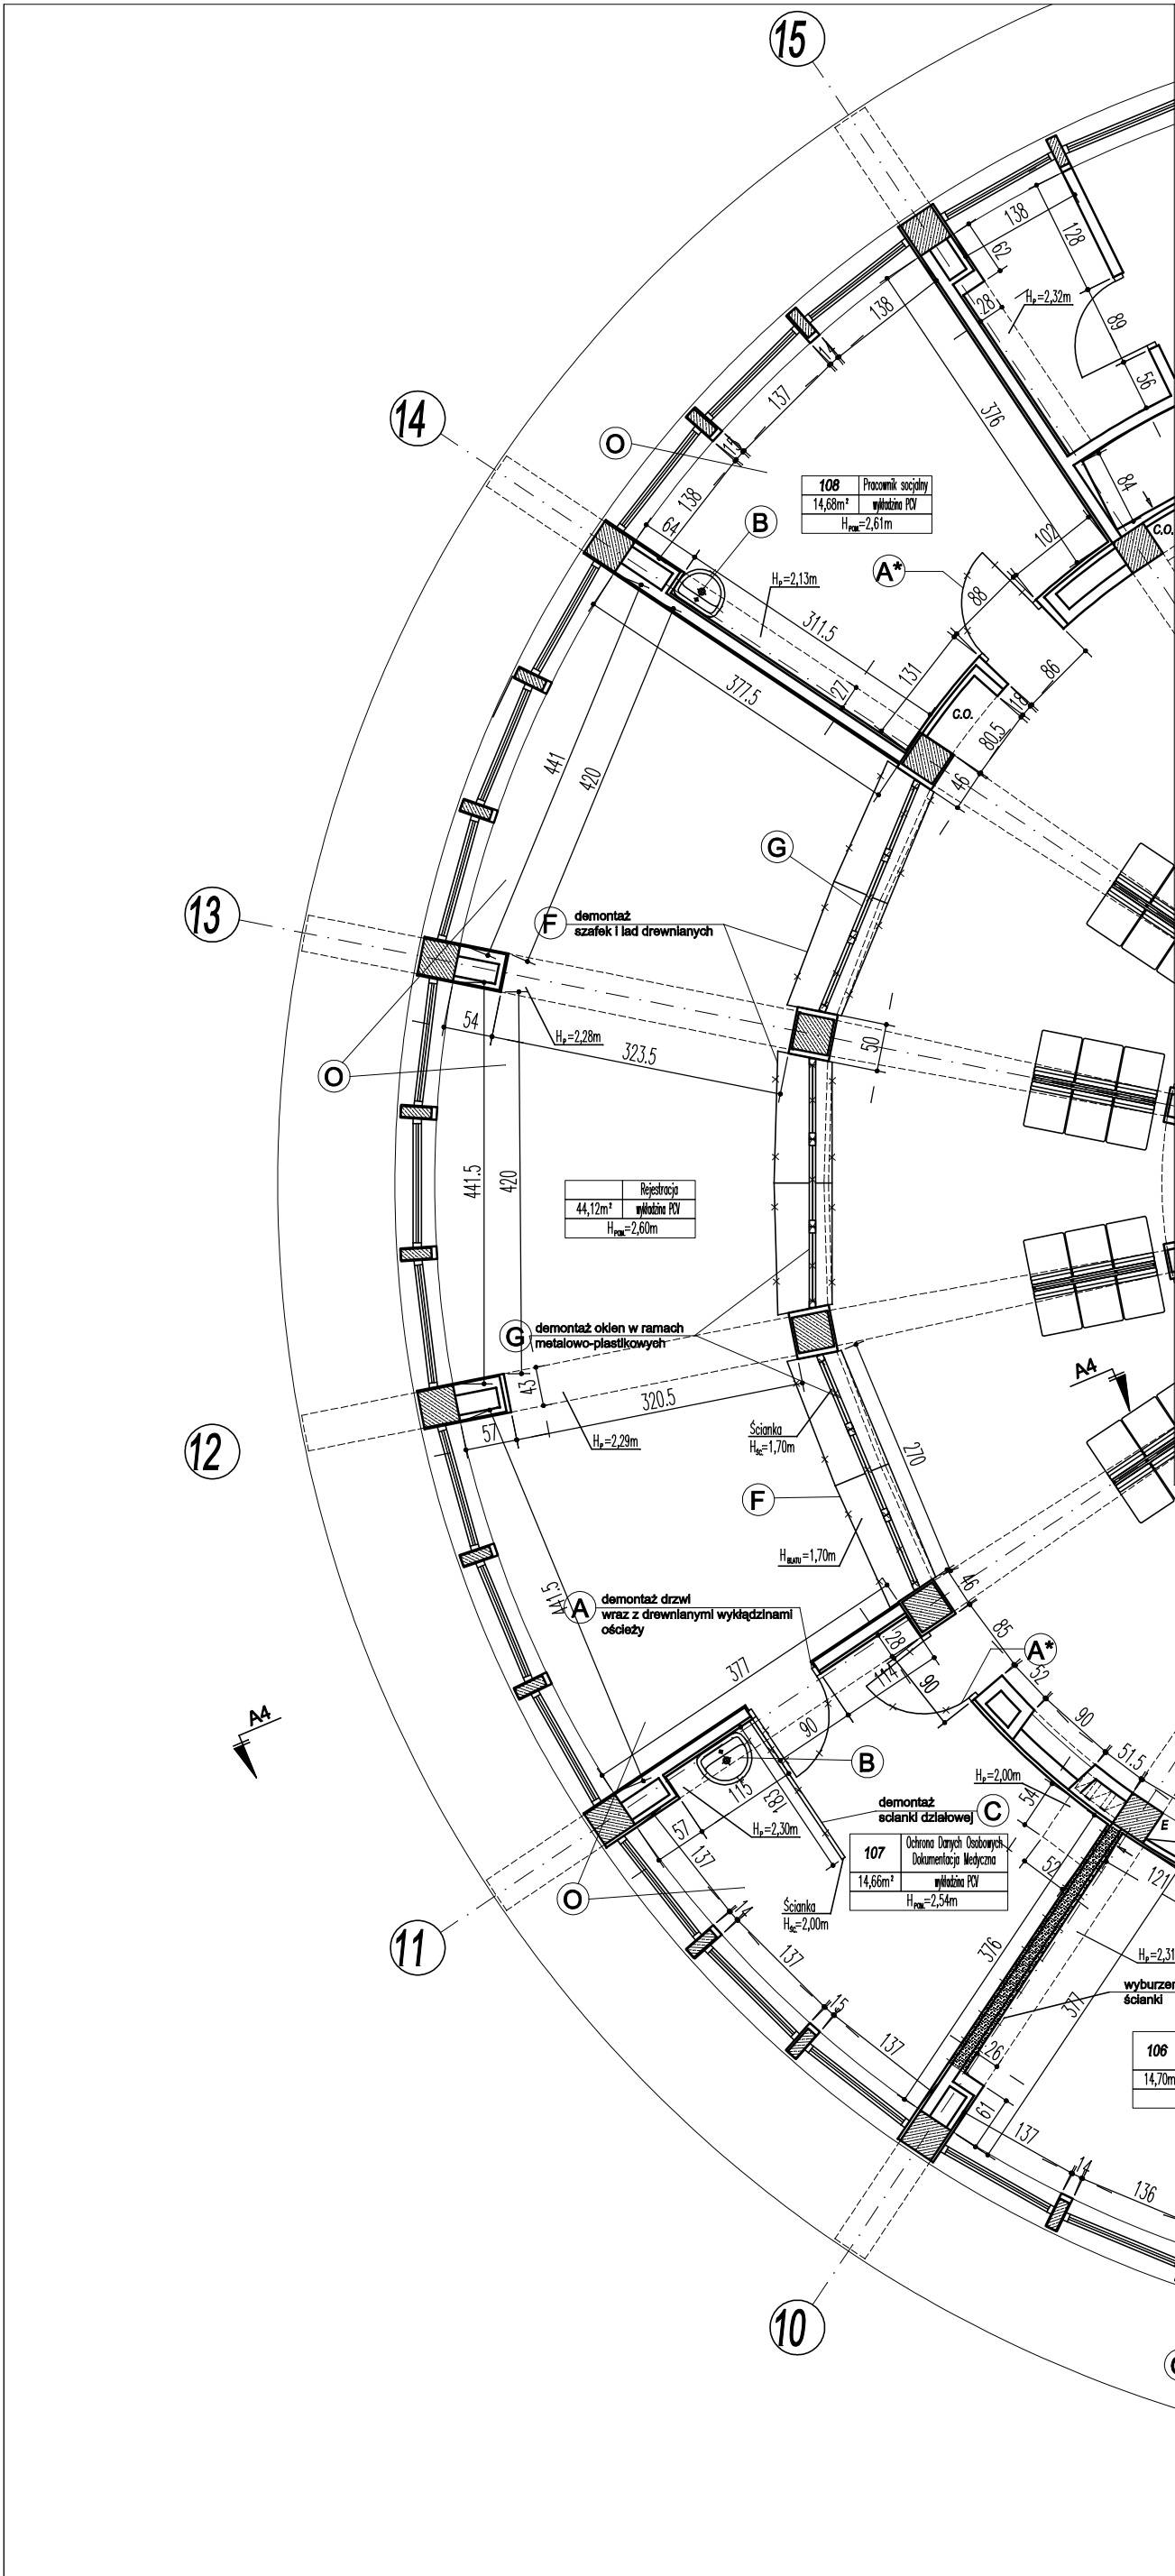


LEGENDA:

- A*** demontaż drzwi wraz z ościeżnicą
* (i drewnianą okładziną ościeży)
- B** demontaż umywalk
- C** demontaż umywalk
- F** demontaż szafek z blatem
- G** demontaż drzwi i okien
w metalowych ramach
- O** demontaż posadzki
- P** wyburzenie ściany

SCHEMAT PARTERU

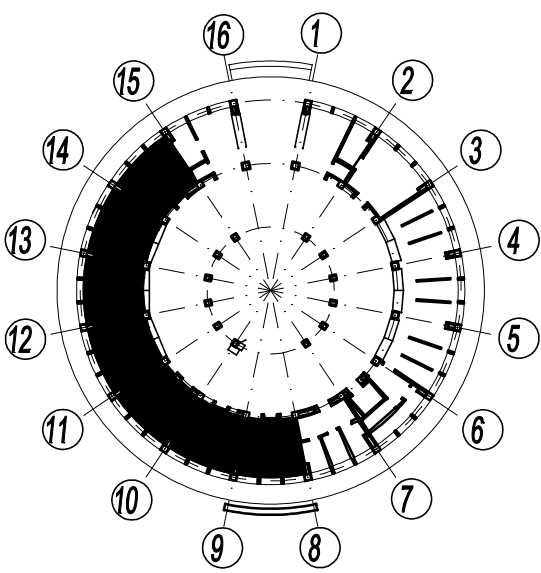

4. PRZEKRÓJ A4-A4

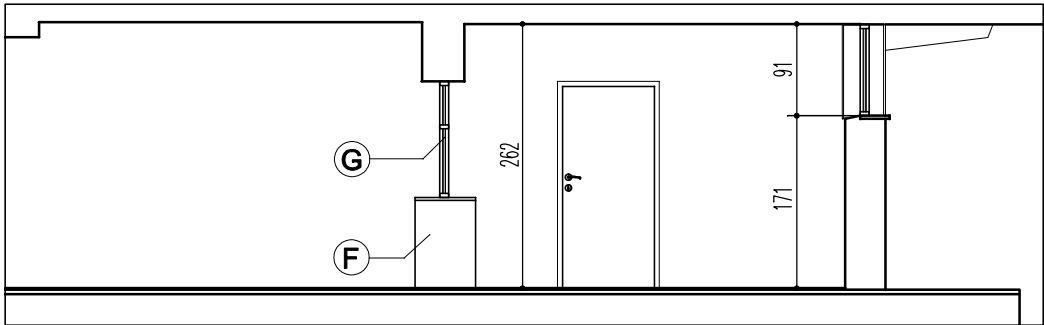

PRACOWNIA PROJEKTOWA ARCH. JANUSZ DUBICKI		60-616 POZNAN OS. WL. LOKIETKA 12 H TEL. 600 887 789		Nr. rysunku: 1	
Uniesienie: 7/2017	Inwestor: SZPITAL WOJEWÓDZKI W POZNANIU 60-479 Poznań, ul. Juraszów 7-17	Obiekt: BUD. ROTUNDY, POM. REJESTRACJI I ARCHIWUM	Skala: ARCH.	1:75	
Stan opisany: PB.+W	Data opracowania: 06.2017r.	Temat projektu: RZUT I PRZEKRÓJ - STAN ISTNIEJĄCY, WYBURZENIA	Projektant: JANUSZ DUBICKI	Opisano: HUBERT JERUZAL	Podpis: Podpis:
Sprawdził: WOJCIECH SPIKOWSKI		mgr inż. arch. i bud. 19/05/17r.		mgr inż. arch. 19/05/17r.	