RZUT 1 PIĘTRA

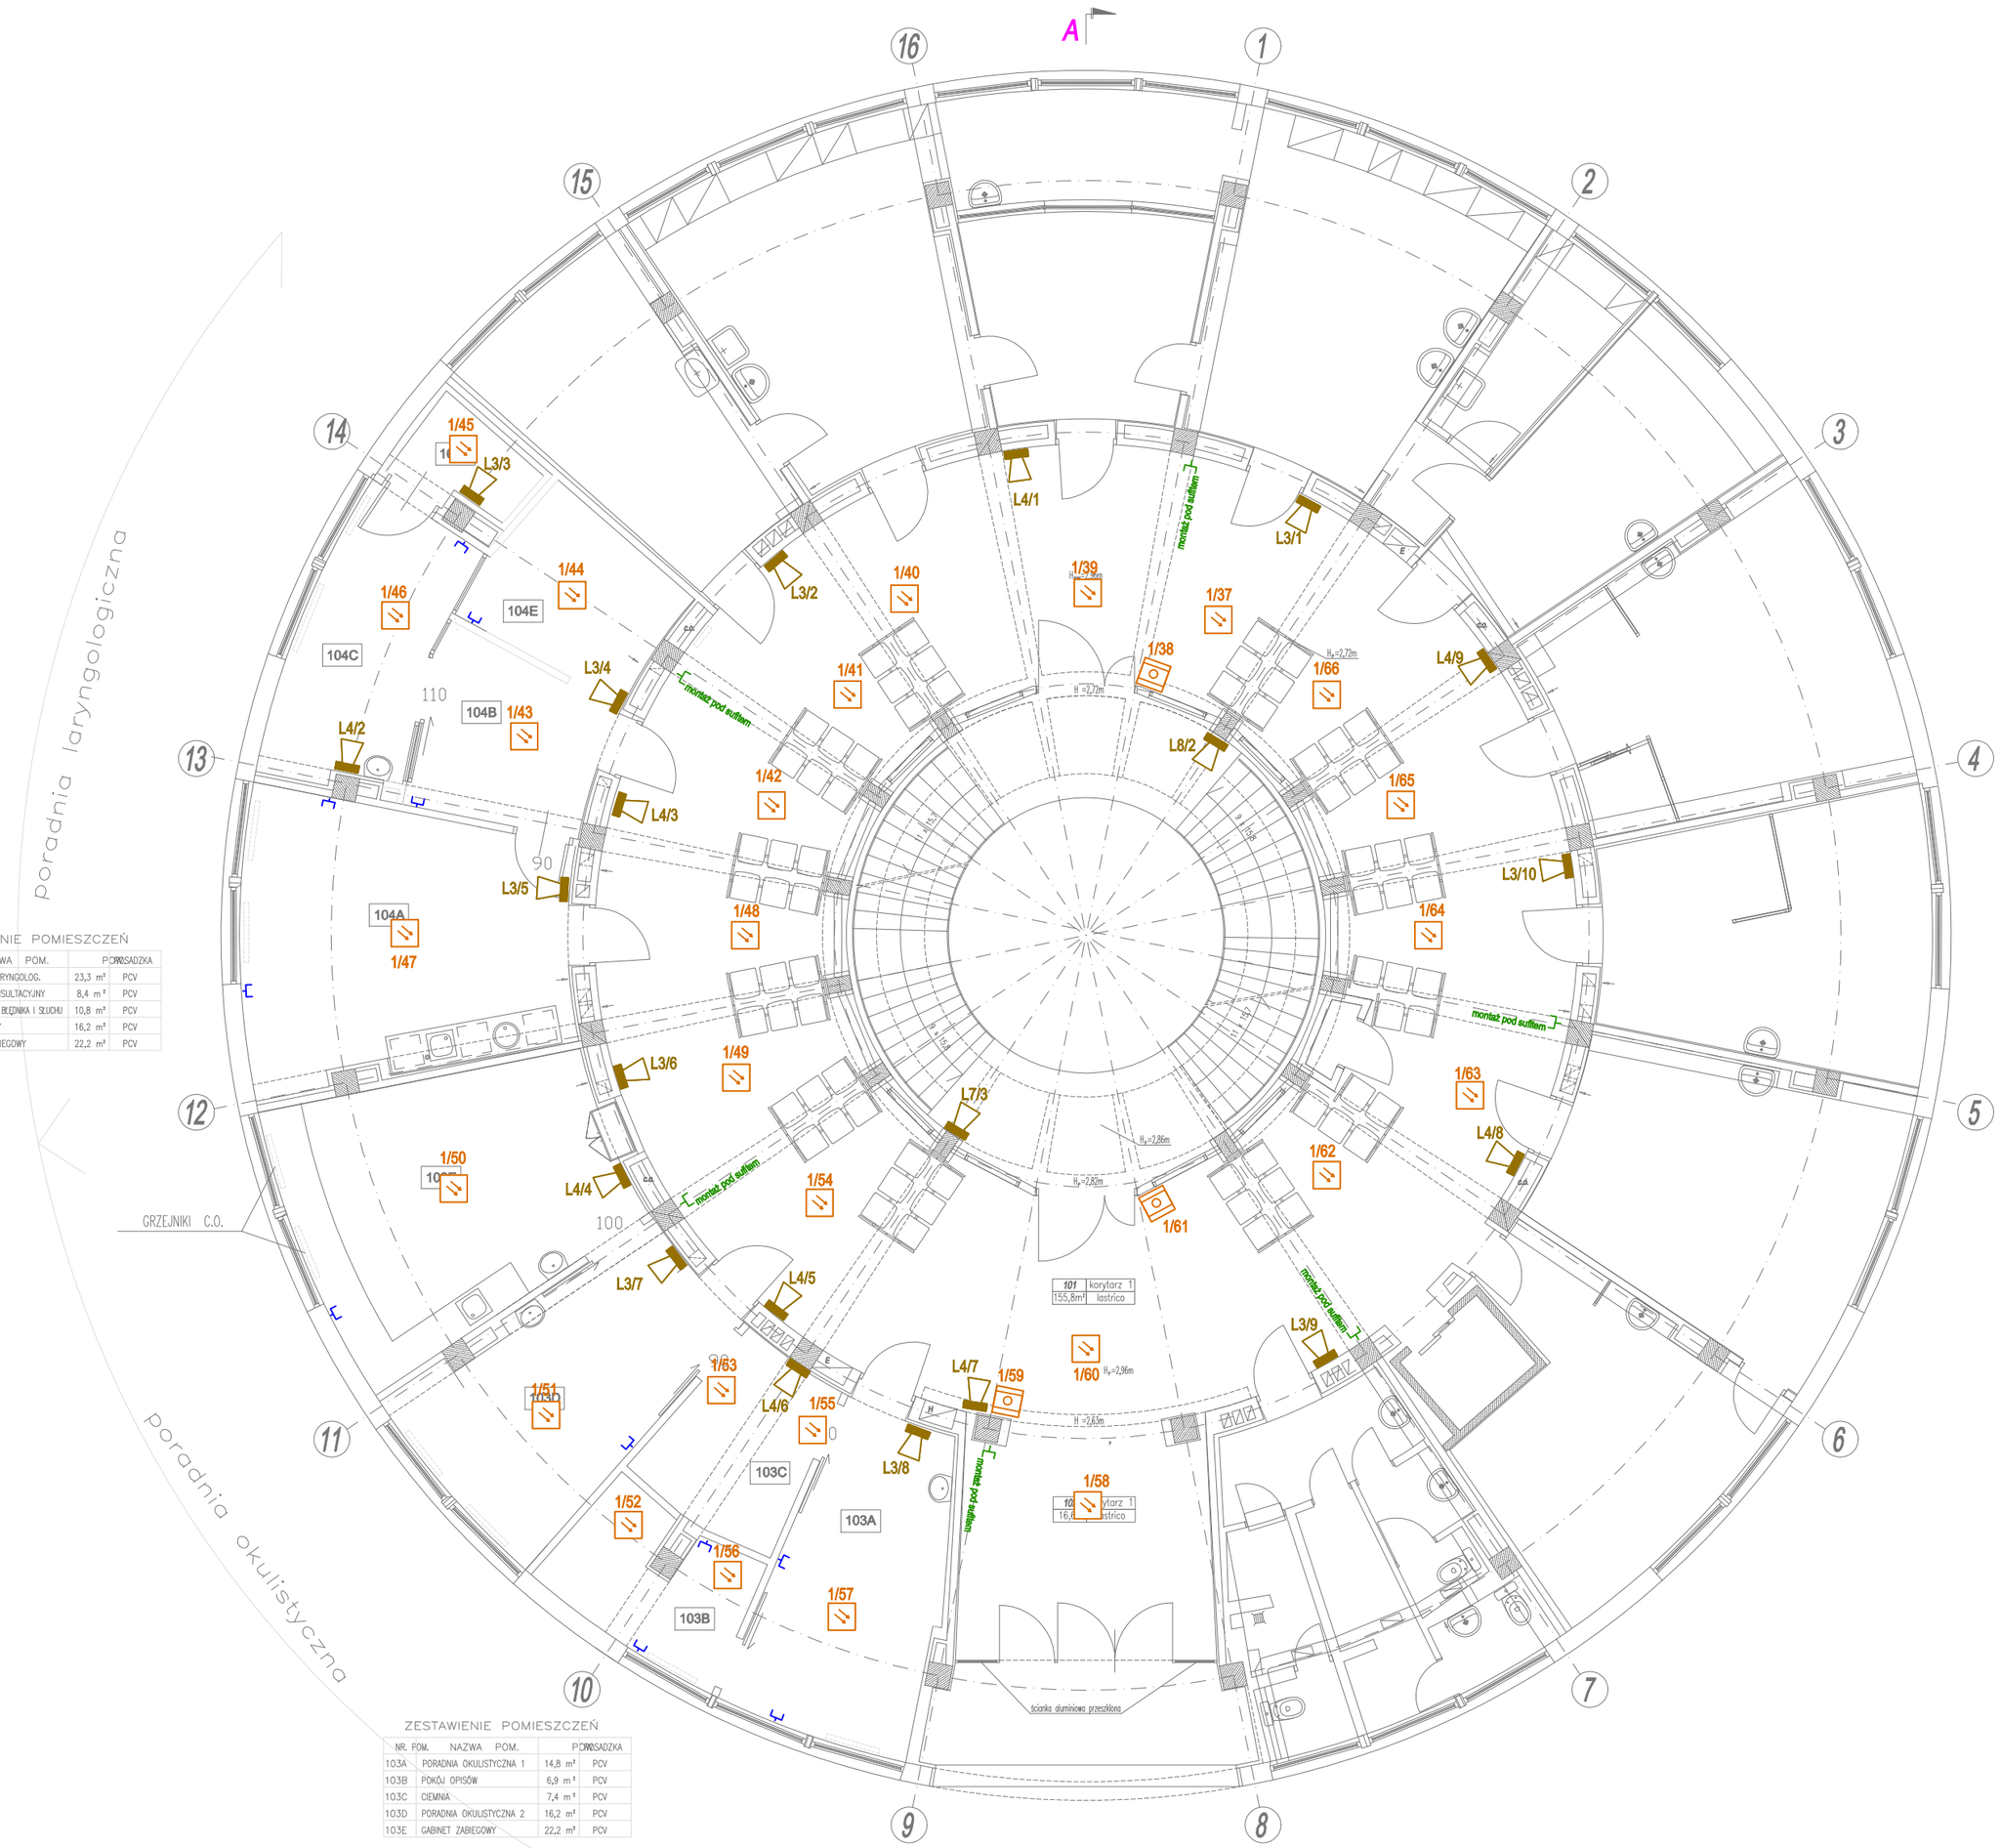

ZESTAWIENIE POMIESZCZEŃ

NR. POM.	NAZWA POM.	POW.	OSADZKA
104A	PORADNIA LARYNGOLOG.	23,3 m²	PCV
104B	GABINET KONSULTACYJNY	8,4 m²	PCV
104C	PORADNIA BAD. BŁĘDNIKA I SŁUCHU	10,8 m²	PCV
104D	KABINA CISZY	16,2 m²	PCV
104E	GABINET ZABIEGOWY	22,2 m²	PCV

ZESTAWIENIE POMIESZCZEŃ

NR. POM.	NAZWA POM.	POW.	OSADZKA
103A	PORADNIA OKULISTYCZNA 1	14,8 m²	PCV
103B	POKÓJ OPISÓW	6,9 m²	PCV
103C	CIEMNIA	7,4 m²	PCV
103D	PORADNIA OKULISTYCZNA 2	16,2 m²	PCV
103E	GABINET ZABIEGOWY	22,2 m²	PCV

LEGENDA:

- CSP — Centrala SSP
- Czujka optyczna
- Przycisk ROP
- Lokalizacja czujki optycznej - pozostawić zapas kabla w puszce p/t.
- Lokalizacja przycisku ROP - pozostawić zapas kabla w puszce p/t.
- Klapa ppoż.
- Lokalizacja głośnika DSO - pozostawić zapas kabla w puszce p/t.
- PEL - 2xRJ45
- Gniazdo 2xRJ45 dla systemu CCTV
- Szafa dystrybucyjna 19" wisząca

PRACOWNIA PROJEKTOWA ARCH. JANUSZ DUBICKI
60-616 POZNAN OS. WL. ŁOKIETKA 12 H TEL./FAX: 061 8 244 448

Umowa: 77/2017	Inwestor: SZPITAL WOJEWÓDZKI W POZNANIU 60-479 Poznan, ul. Juraszów 7-17	Nr. Rysunku: 3
Stadium opracowania: PW	Obiekt: BUDYNEK ROTUNDY SZPITALA WOJEWÓDZKIEGO W POZNANIU - REMONT BUD., MODERNIZACJA PORADNI OKULISTYCZNEJ I OTOLARYNGOLOGICZNEJ	Branza: TELETECH.
Data opracowania: 06.2017 r.	Tresc rysunku: PLAN INSTALACJI TELETECHNICZNYCH - RZUT I PIĘTRA	Skala: 1:100

Projektant: MARIUSZ SANEWSKI tech. upr. bud. WKP/0301/ZOTP/06	Podpis:	Opracował:	Podpis:
Sprawdził: PIOTR SKRZYPCZAK inż. upr. bud. 245/PW/93	Podpis:		