
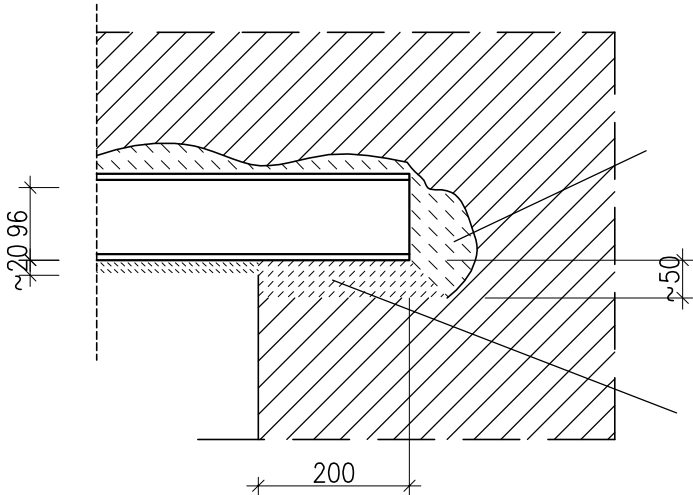
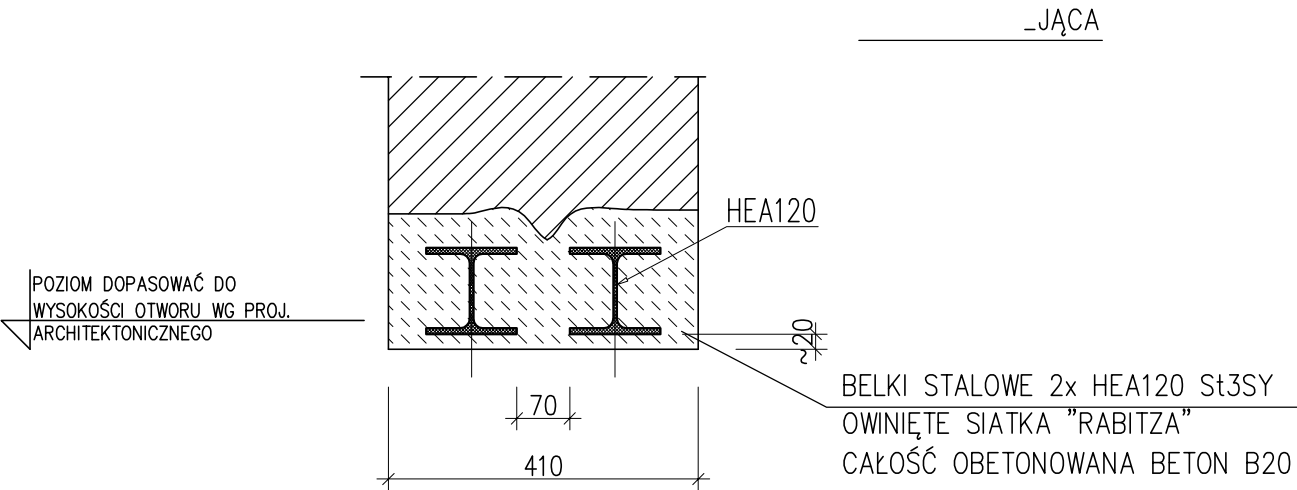
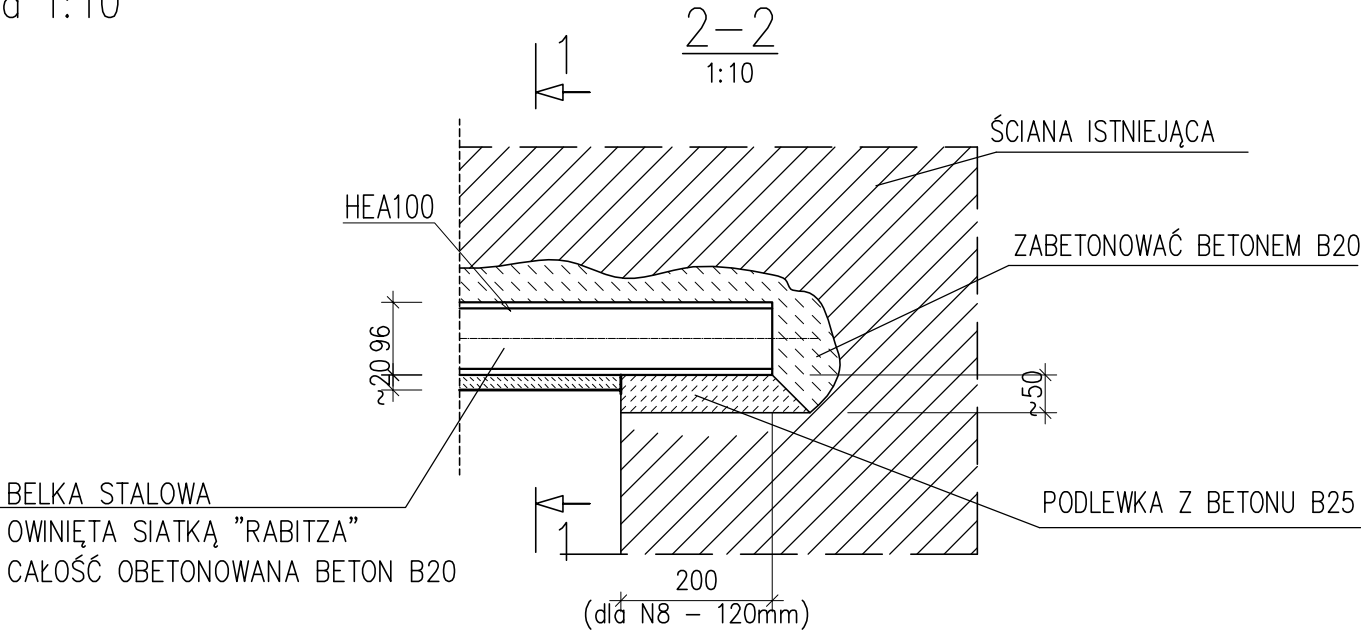


NADPROŻE STALOWE N2, N8, N9, N10 – HEA100

skala 1:10

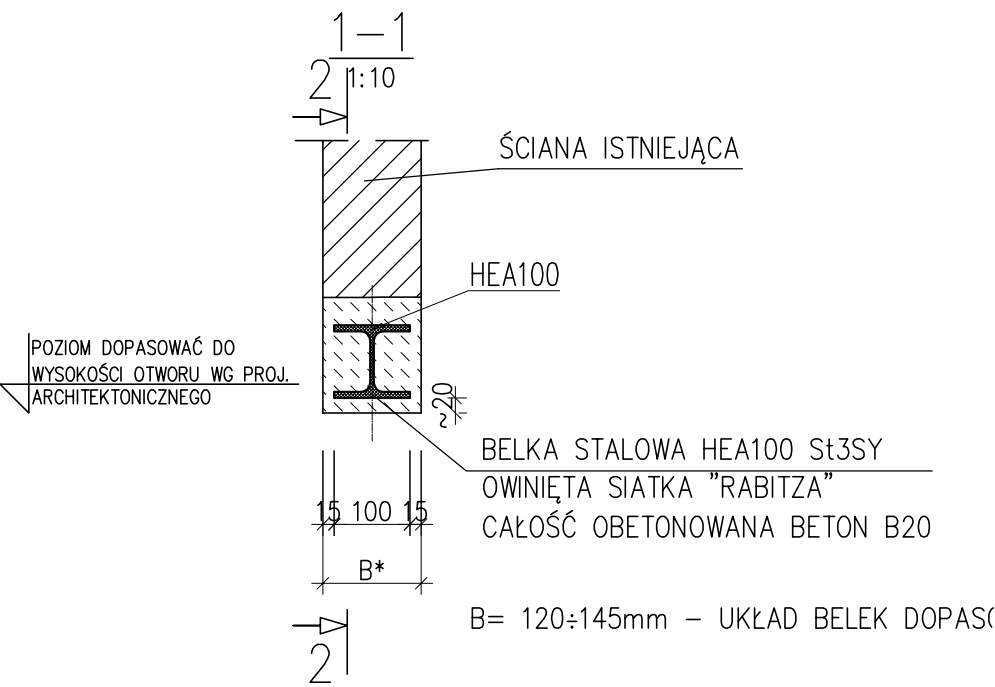

- UWAGI:
1. Wszystkie wymiary sprawdzić na budowie.
  2. Rozmieszczenie nadproży wg rysunków rzutów kondygnacji, poziom osadzenia belek zgodnie z wysokością otworów podanych w projekcie architektury.
  3. Belki nadproża opierać na ścianie pełnej, niedopuszczalne jest opieranie belek na pustce powietrznej.
  4. W przypadku stwierdzenia istniejącej ściany jako warstwowej należy odpowiednio rozsunąć belki dopasowując do warstw muru.

KOLEJNOŚĆ WYKONYWANIA NADPROŻA:

1. Podstępować istniejące stropy z dwóch stron ściany
2. Wykonać bruzdę do połowy szerokości ściany na 1 szt. belki
3. Osadzić jedną belkę
4. Obetonować osadzoną belkę
5. Min. po 3 dniach wykonać bruzdę na drugą belkę
6. Osadzić drugą belkę
7. Obetonować osadzoną drugą belkę
8. Otynkować nadproże

Pracownia Architektoniczna AR-KON			
ul. Młyńska 4, 72-004 Tanowo			
tel. 601 627 494, e-mail: pracownia.arkon@wp.pl			
Faza:	Projekt budowlany		
Część:	Konstrukcja		
Temat:	PRZEBUDOWA I ZMIANA SPOSOBU UŻYTKOWANIA CZĘŚCI MIESZKALNEJ NA CELE BIUROWE ORAZ PRZEBUDOWA ISTNIEJĄCEJ CZĘŚCI BIUROWEJ W BUDYNKU SIEDZIBY NADLEŚNICTWA CHOJNA		
Lokalizacja:	Chojna, ul. Szczecińska 36, działka nr 93, obręb Chojna 2		
Treść:	NADPROŻE N2, N7, N8, N9 I N11 1:10		
Projektant:	mgr inż. Konrad Roszak	upr. bud. nr ZAP/0031/P00K/06	15
Sprawdzający:	mgr inż. Justyna Just	upr. bud. nr 7/Sz/99	
			08.2017 r.