


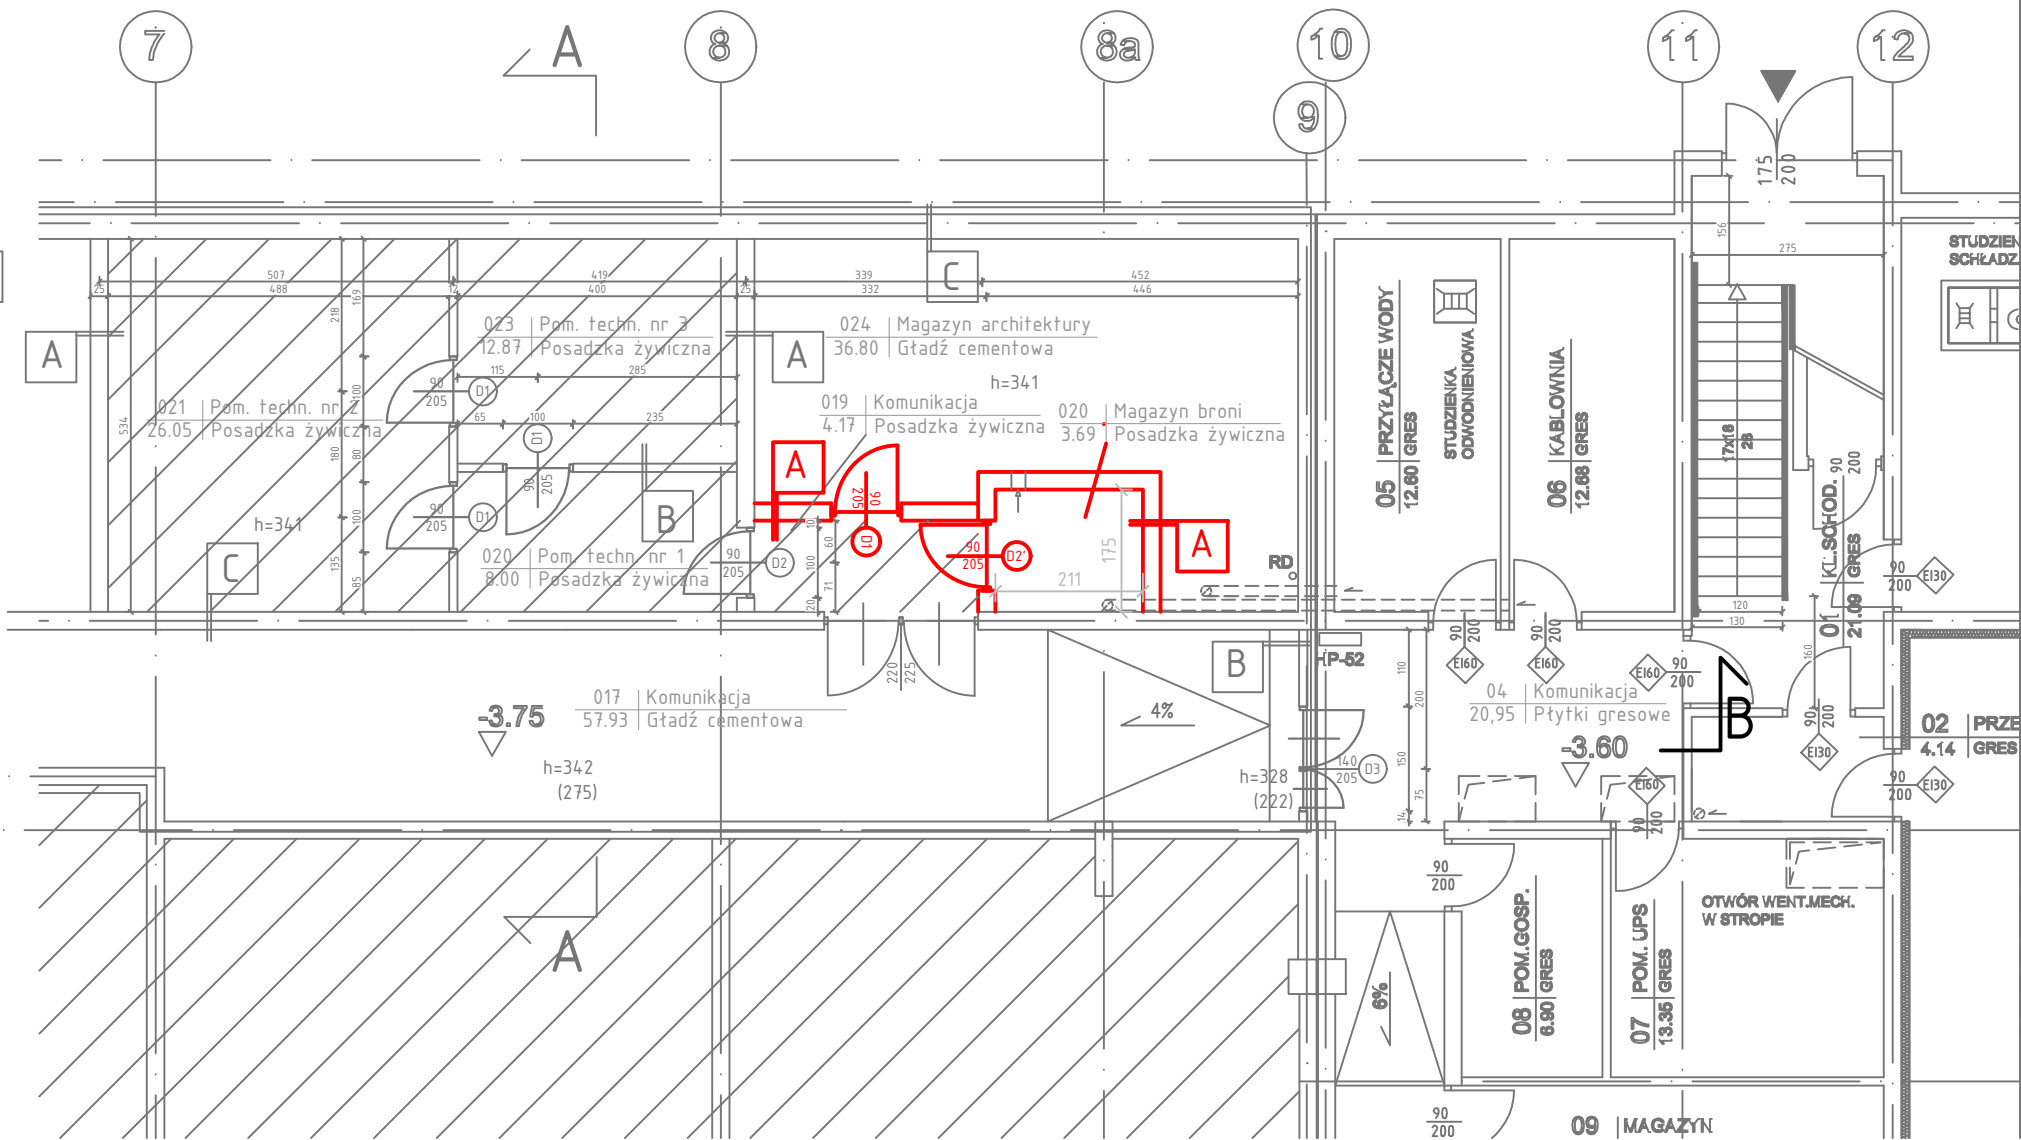


**A** ŚCIANA WEWNĘTRZNA Z BLOCZKÓW BETONOWYCH  
FARBA LATEKSOWA DO BETONU (dwie warstwy)  
PREPARAT GRUNTUJĄCY  
TYNK CEM.-WAP. III KAT. DWUWARSTWOWY, gr. 2 cm  
PREPARAT GRUNTUJĄCY  
MUR Z BLOCZKÓW BETONOWYCH B20, gr. 25 cm  
NA ZAPRAWIE CEM.-WAP. M10, ZBROJONY  
PRĘTAMI Ø6mm  
PREPARAT GRUNTUJĄCY  
TYNK CEM.-WAP. III KAT. TRÓJWARSTWOWY, gr. 2 cm  
PREPARAT GRUNTUJĄCY  
FARBA LATEKSOWA DO BETONU (dwie warstwy)

**B** ŚCIANA WEWNĘTRZNA - G/K  
FARBA LATEKSOWA (dwie warstwy)  
PREPARAT GRUNTUJĄCY  
PŁYTA GIPSOWO-KARTONOWA - DWUWARSTWOWO  
SZKIELET ZE STALOWYCH PROFILI NOŚNYCH  
Z WYPEŁNIENIEM WEŁNĄ MINERALNĄ  
PŁYTA GIPSOWO-KARTONOWA - DWUWARSTWOWO  
PREPARAT GRUNTUJĄCY  
FARBA LATEKSOWA (dwie warstwy)

**C** ŚCIANA ISTNIEJĄCA BETONOWA  
FARBA LATEKSOWA DO BETONU (dwie warstwy)  
PREPARAT GRUNTUJĄCY  
Ściana istniejąca betonowa

**D** SUFIT PODWIESZANY  
Strop istniejący  
PRZESTRZEŃ INSTALACYJNA  
IZOLACJA AKUSTYCZNA - WEŁNA MINERALNA, gr. 5 cm  
SUFIT PODWIESZANY KASETONOWY NA  
SYSTEMOWYCH PROFILACH NOŚNYCH

(D2\*) Montaż drzwi do magazynu broni (wg zestawienia stolarki)

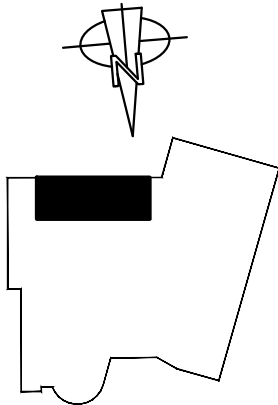

**INWESTOR**  
Politechnika Rzeszowska im. Ignacego Łukasiewicza  
ul. Powstańców Warszawy 12  
35-959 Rzeszów

**NAZWA PROJEKTU**  
Przebudowa wybranych pomieszczeń piwnicy  
w budynku „V” Politechniki Rzeszowskiej

**STADIUM PROJEKTU**  
PROJEKT BUDOWLANY

**BRANŻA**  
ARCHITEKTURA

**OBIEKT**  
Budynek „V” Politechniki Rzeszowskiej  
al. Powstańców Warszawy 12, 35-959 Rzeszów  
Obręb 207 Śródmieście, nr dz. 1775/91

**TEMAT RYSUNKU**  
Rzut piwnic - magazyn broni

| ZESPÓŁ PROJEKTOWY |                                    |               |        |
|-------------------|------------------------------------|---------------|--------|
| FUNKCJA           | TYTUŁ ZAWODOWY,<br>IMIĘ I NAZWISKO | NR UPRAWNIENI | PODPIS |
| PROJEKTANT        |                                    |               |        |
| OPRACOWUJĄCY      | mgr inż. Piotr Wilk                |               |        |
| DATA              | NR RYSUNKU                         | REWIZJA       | SKALA  |
| 11.2018           | A-02'                              | A             | 1:50   |