


LEGENDA	
	Optyczna czujka dymu
	Adresowalny ręczny ostrzegacz pożarowy
	Adresowalny dygnalizator akustyczny
	Instalacja linii SSP - linia dozorowa
	Istniejąca optyczna czujka dymu
	Istniejący adresowalny ręczny ostrzegacz pożarowy
	Istniejący adresowalny dygnalizator akustyczny
	Zasilacz p.poż. 24VDC 2A
	Kłapa p.poż. 24VDC
	Element sterujący wielowyjściowy (8 wyjść)
	Instalacja linii SSP - linie zasilające, sterujące



Dodatkowa optyczna czujka dymu szt 2

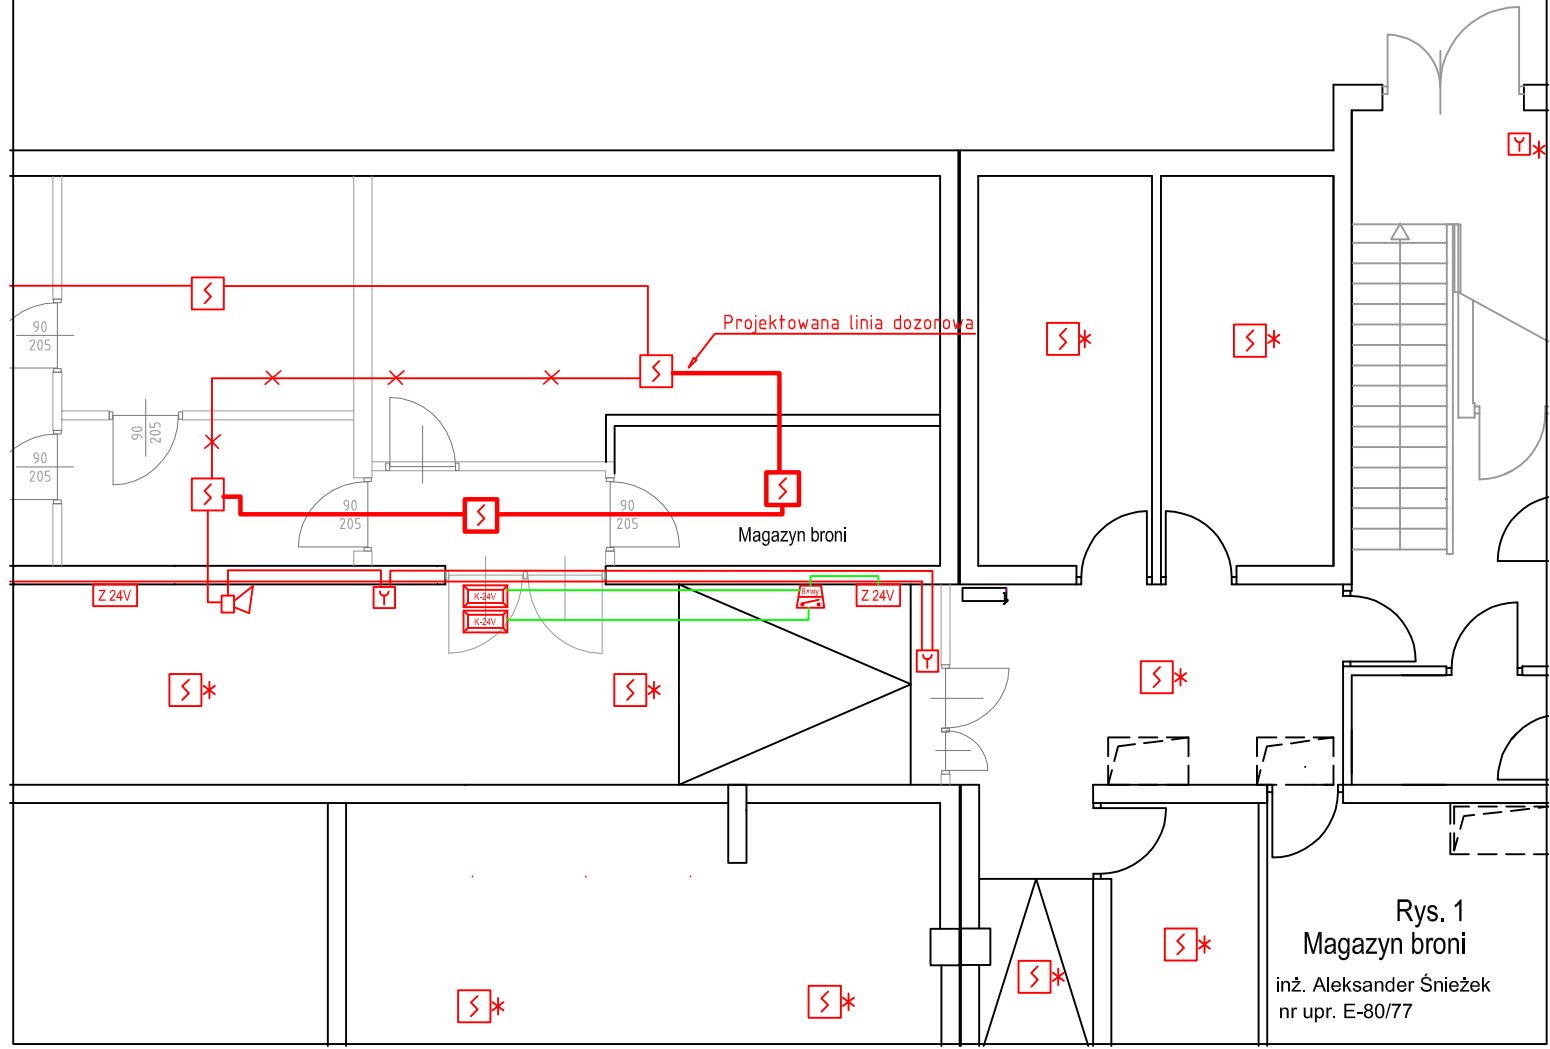

Rys. 1
Magazyn broni

inż. Aleksander Śnieżek
nr upr. E-80/77